


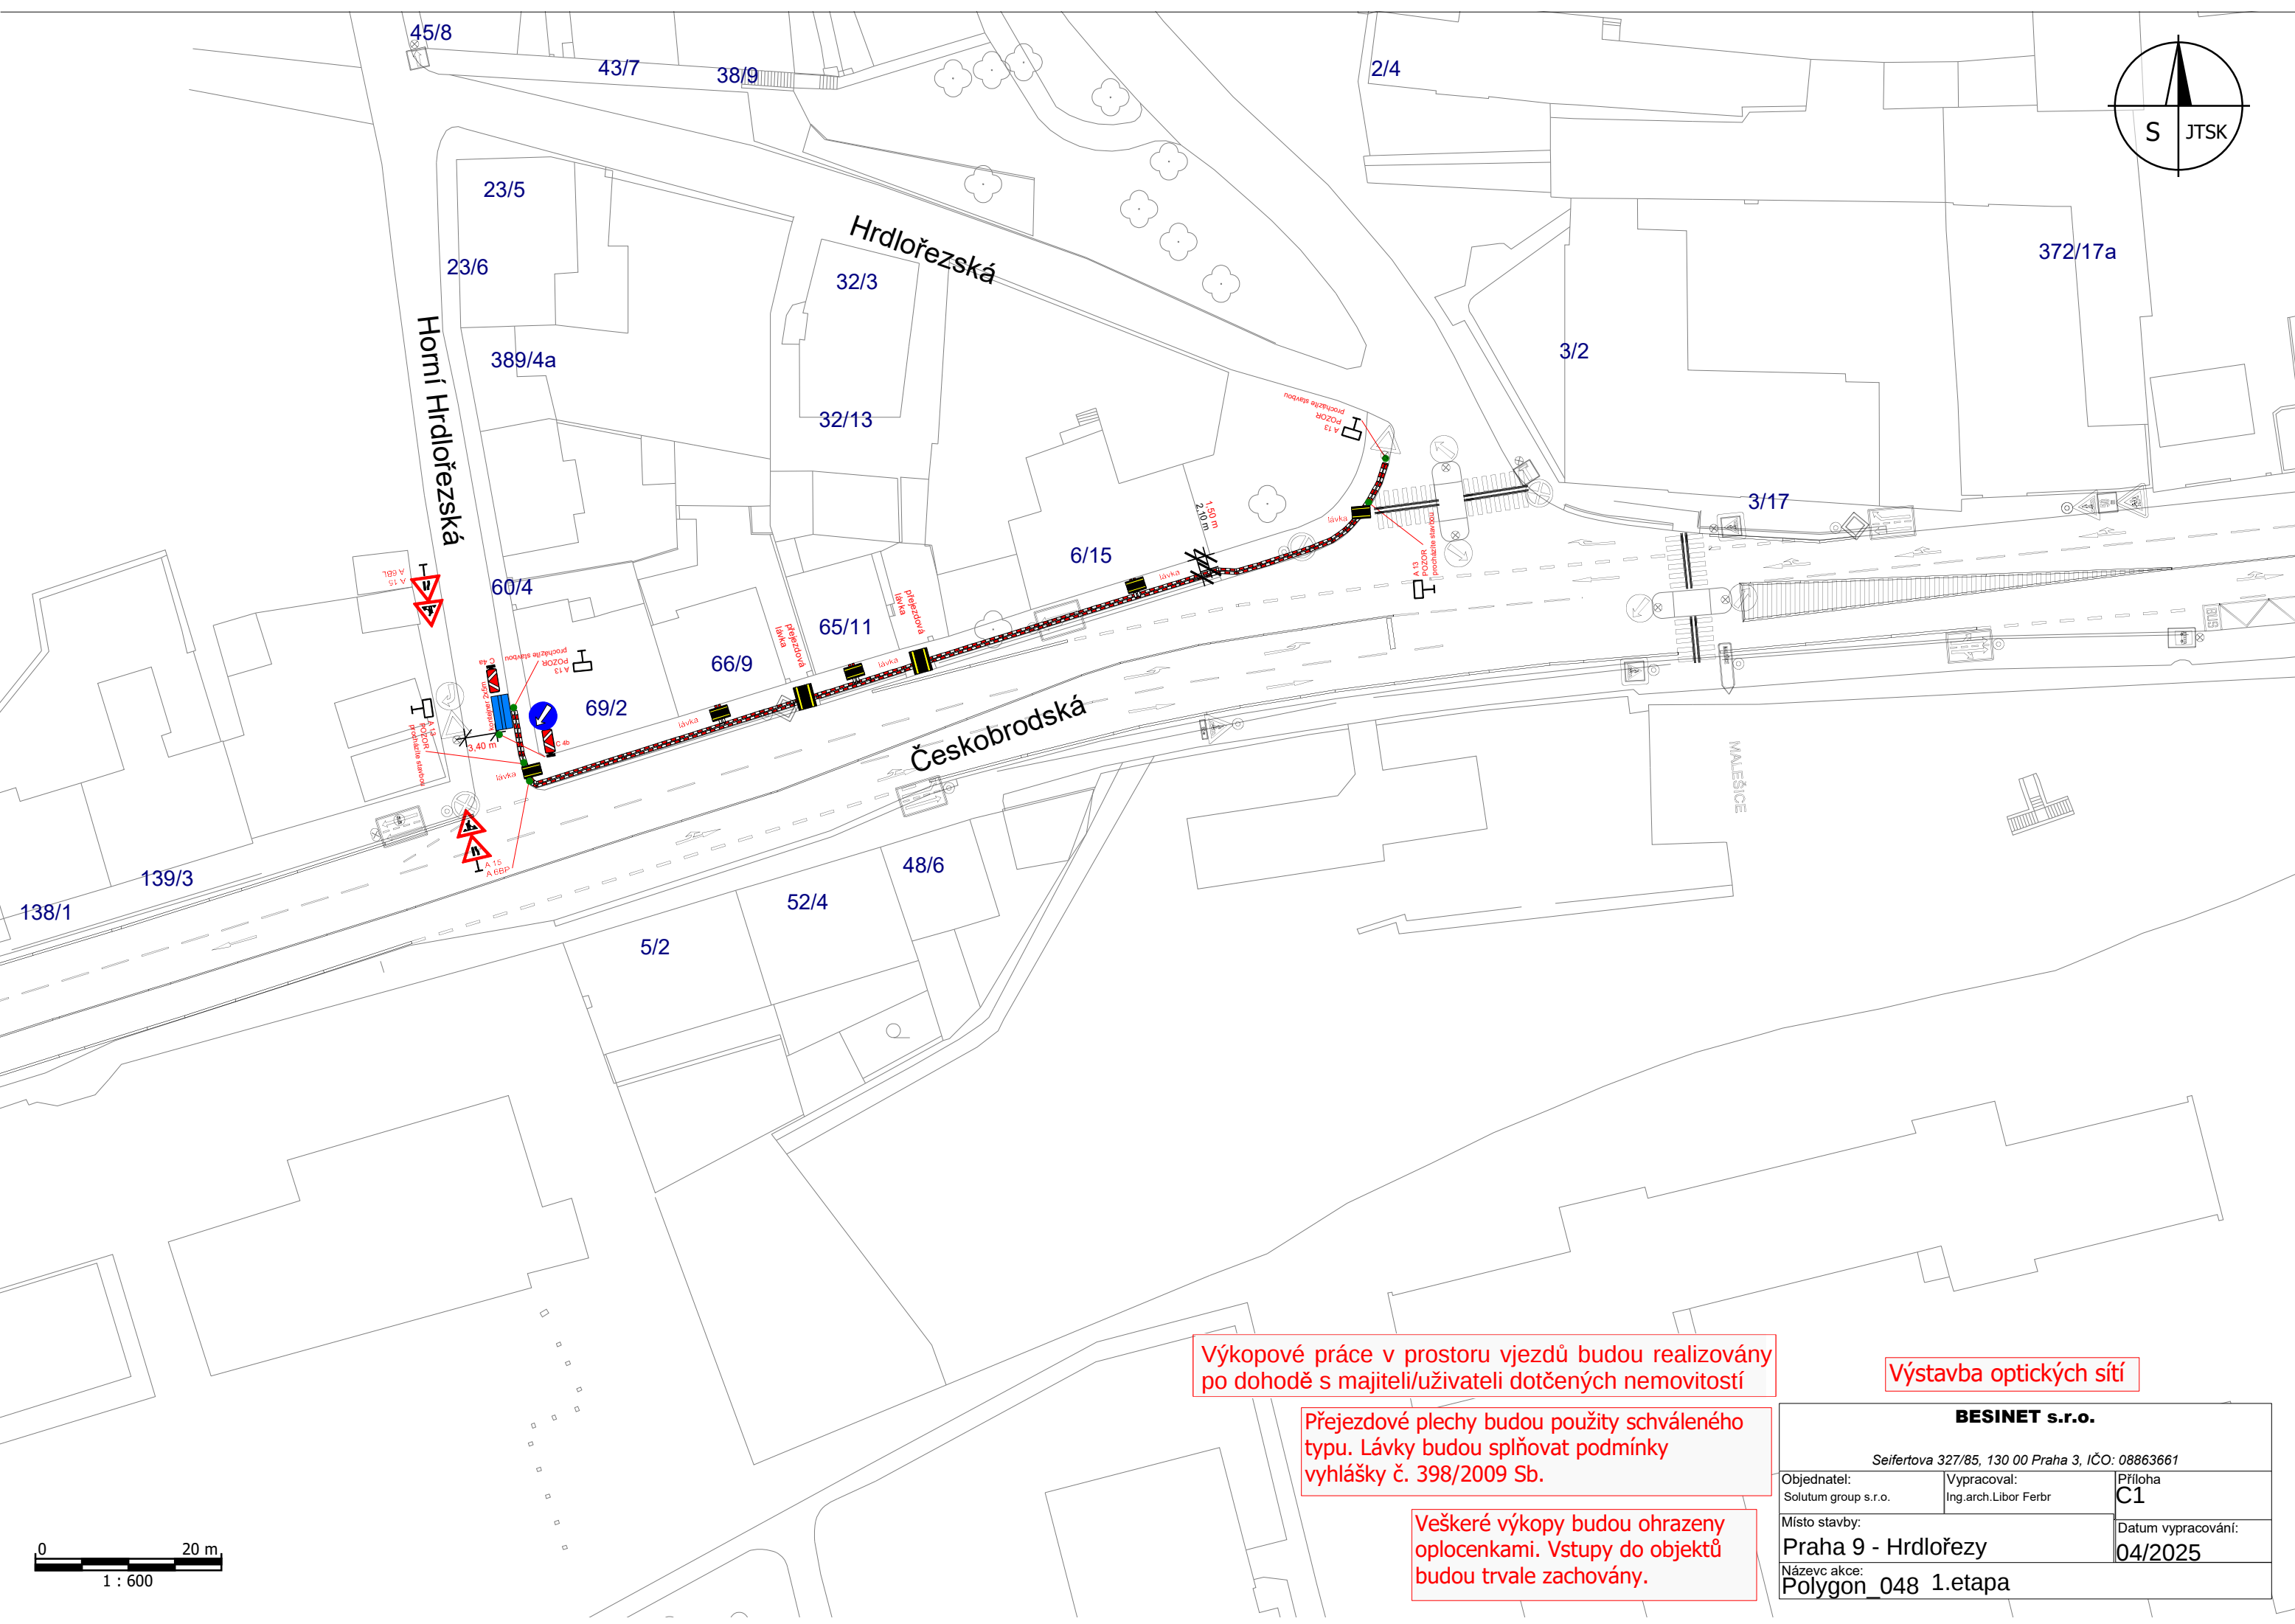

Výstavba optických sítí

Veškeré výkopy budou ohrazeny oplocenkami. Vstupy do objektů budou trvale zachovány.

BESINET s.r.o.		
<i>Seifertova 327/85, 130 00 Praha 3, IČO: 08863661</i>		
Objednatel: Solutum group s.r.o.	Vypracoval: Ing.arch.Libor Ferbr	Příloha C1
Místo stavby: Praha 9 - Hrdlořezy		Datum vypracování: 04/2025
Název akce: Polygon 048 1.etapa		

