


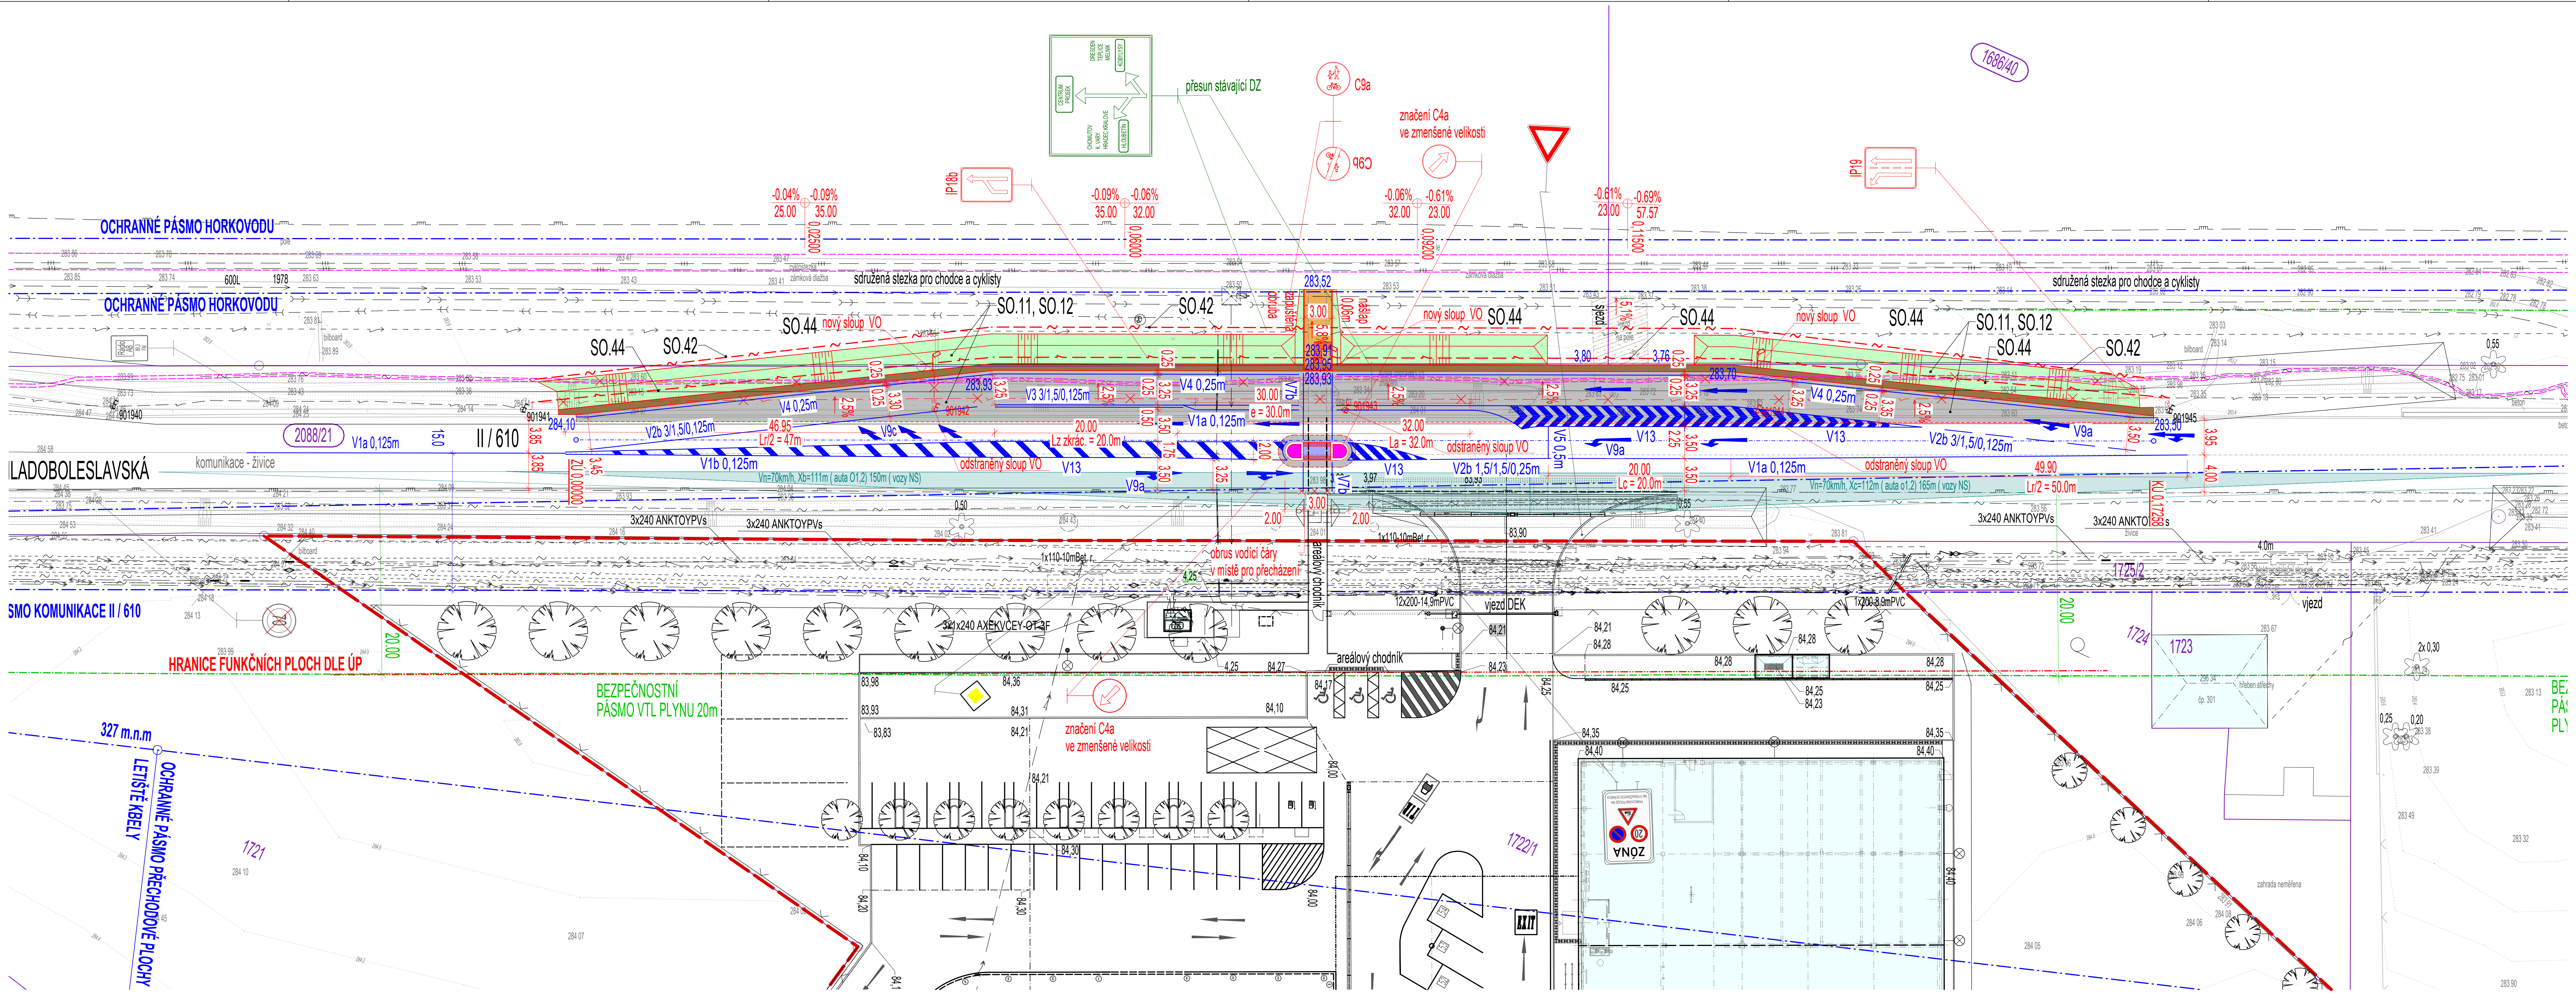

LEGENDA:

- STÁVAJÍCÍ OBJEKTY
- NOVÁ KONSTRUKCE DOPRAVNÍHO NÁPOJENÍ
- NOVÉ VODOROVNÉ ZNAČENÍ DOPRAVNÍHO NÁPOJENÍ
- ASFALTOVÝ BETON OBRUSNÝ
- ASFALTOVÁ KRAJNICE
- CHODNÍK - LITÝ ASFALT
- STŘEDOVÝ OSTRŮVEK - BETONOVÁ DLAŽBA
- OCHRANNÝ OSTRŮVEK - BETONOVÁ DLAŽBA
- NOVÁ ZELEN
- ROZHLEDOVÉ POLE VÝJEZDU Z AREÁLU
- STÁVAJÍCÍ OBJEKTY
- STÁVAJÍCÍ STROMY
- HRANICE ÚZEMÍ Prodejny pro dům a zahradu, ul. Mladoboleslavská, Praha
- OCHRANNÁ PÁSMA
- KATASTR NEMOVITOSTÍ, HRANICE PARCEL / POZEMKŮ MAJETKOPRAVNÍ ROZHRANÍ
- VEDNÁ BŘEMENA
- STÁVAJÍCÍ SVISLÉ DOPRAVNÍ ZNAČENÍ
- STÁVAJÍCÍ SVISLÉ DOPRAVNÍ ZNAČENÍ - ZRUŠENO
- NOVÉ SVISLÉ DOPRAVNÍ ZNAČENÍ
- STÁVAJÍCÍ SVISLÉ DOPRAVNÍ ZNAČENÍ - PŘESUNUTO

STÁVAJÍCÍ INŽENÝRSKÉ SÍTĚ:

- STÁVAJÍCÍ KOMUNICAČNÍ VEDENÍ
- STÁVAJÍCÍ RÁDIOVÉ SÍTĚ
- STÁVAJÍCÍ DEŠŤOVÁ KANALIZACE
- STÁVAJÍCÍ SPLAŠKOVÁ KANALIZACE
- STÁVAJÍCÍ PLYNOVOD VTL
- STÁVAJÍCÍ VODOVOD
- STÁVAJÍCÍ VEDENÍ HORKOVODU
- STÁVAJÍCÍ VEDENÍ VN
- STÁVAJÍCÍ VEDENÍ VN - vyřazeno
- STÁVAJÍCÍ VEDENÍ NN
- STÁVAJÍCÍ VEDENÍ VO
- STÁVAJÍCÍ VEDENÍ SĐELOVAČÍCH KABELŮ - vyřazeno
- STÁVAJÍCÍ VEDENÍ SÍTÍ
- STÁVAJÍCÍ VEDENÍ VO (Předsíťbuce, a.s.) - zrušeno a přeloženo
- STÁVAJÍCÍ VEDENÍ OPTICKÉ TRASY (T mobile) - zrušeno a přeloženo

NOVÉ INŽENÝRSKÉ SÍTĚ:

- PŘELOŽKA VEDENÍ VO
- PŘELOŽKA VEDENÍ OPTICKÉ TRASY

DOKUMENTACE OBJEKTŮ

SO. 11 - PŘÍPRAVA ÚZEMÍ A HTU

SO. 12 - KOMUNIKACE A ZPEVNĚNÉ PLOCHY

SO. 42 - PŘELOŽKA VEDENÍ SÍTĚ ELEKTRONICKÝCH KOMUNIKACÍ

SO. 44 - PŘELOŽKA VEDENÍ VEŘEJNÉHO OSVĚTLENÍ

±0.00 = 284.40 m.n.m.		
POPIS REVIZE:	REVIZE / DATUM:	VYPRACOVAL:
INVESTOR:		
AUTORIZACE:		
ČÍSLO PARE:		
VEDOUcí PROJEKTU:		
HIP:		
ARCHITEKT:		
VYPRACOVAL:		
DATUM:		
ČÍSLO ZAKÁZKY:		
STUPEŇ:		
NÁZEV AKCE:		
ČÁST:		
NÁZEV VÝKRESU:		
ČÍSLO VÝKRESU:		
REVIZE:		
MĚŘÍTKO:		