
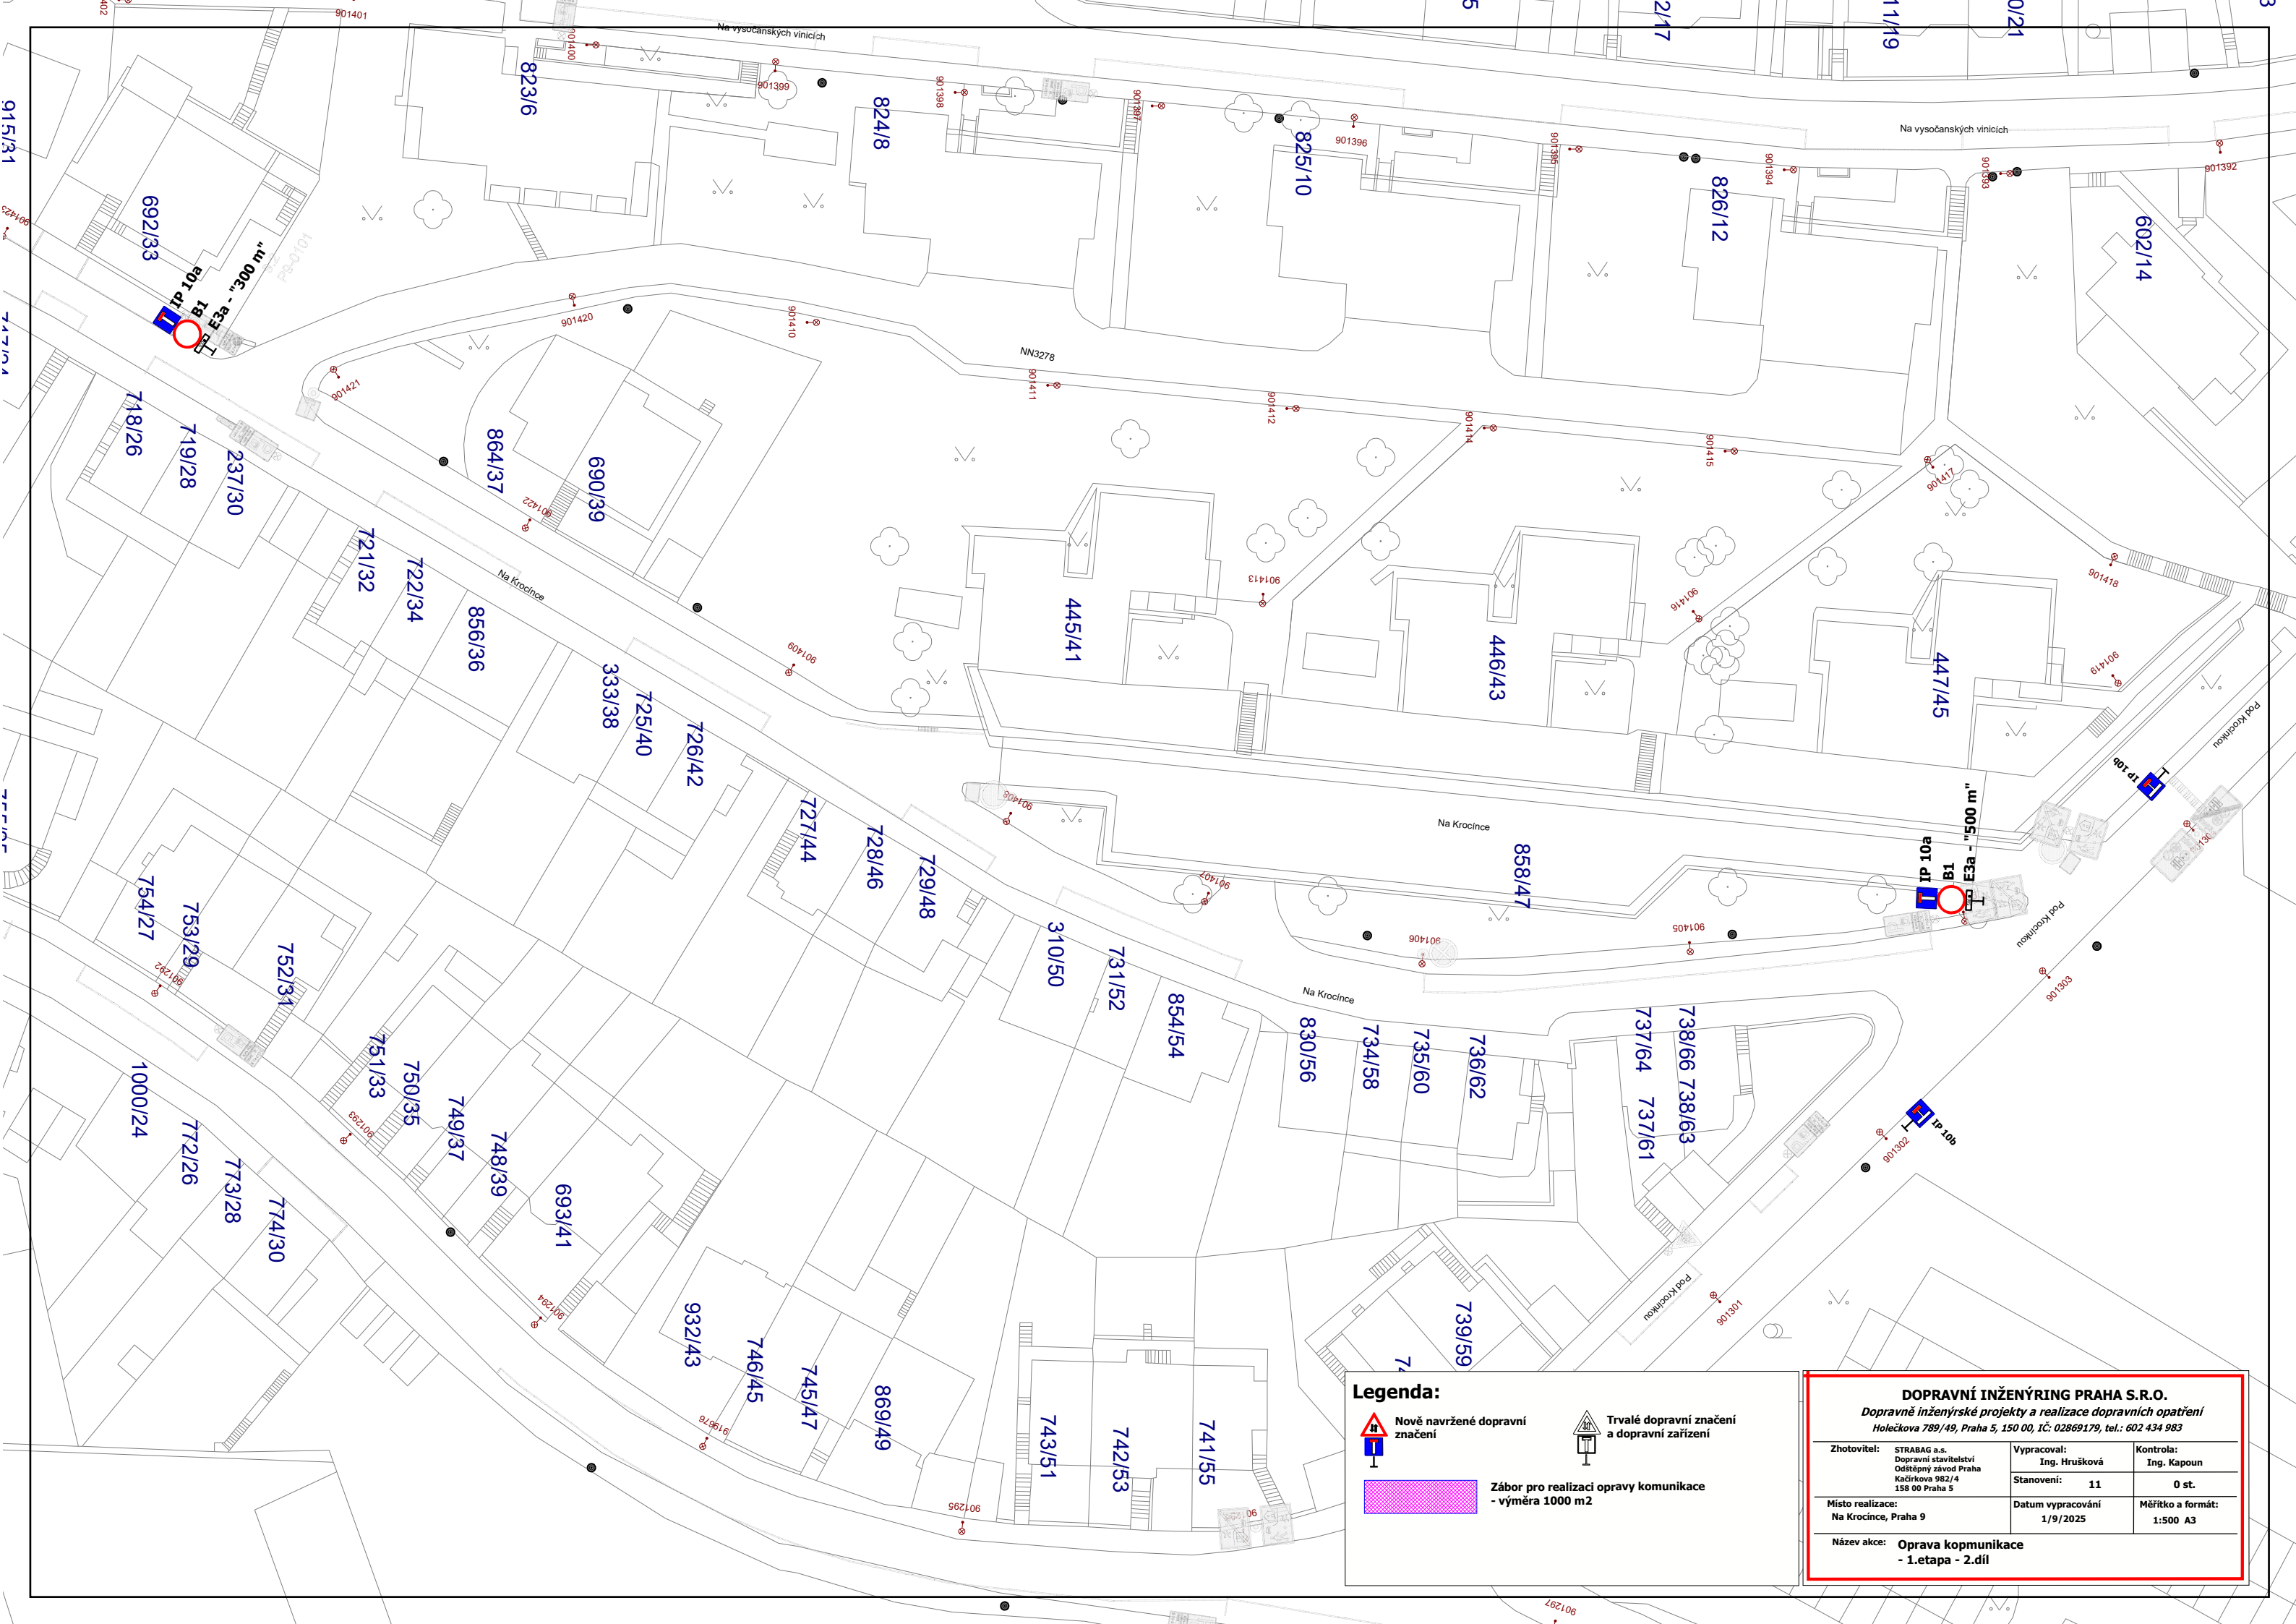


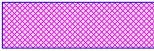

Legenda:

**Nově navržené dopravní značení**

**Trvalé dopravní značení a dopravní zařízení**

**Zábor pro realizaci opravy komunikace - výměra 1000 m²**

DOPRAVNÍ INŽENÝRING PRAHA S.R.O.
Dopravně inženýrské projekty a realizace dopravních opatření
Holečkova 789/49, Praha 5, 150 00, IČ: 02869179, tel.: 602 434 983

Zhotovitel: STRABAG a.s. Dopravní stavitelství Odštěpný závod Praha Kacírskova 982/4 158 00 Praha 5	Vypracoval: Ing. Hrušková Stanovení: 11	Kontrola: Ing. Kapoun 0 st.
Místo realizace: Na Krocínce, Praha 9	Datum vypracování 1/9/2025	Měřítko a formát: 1:500 A3
Název akce: Oprava koptunikace - 1.etapa - 2.díl		