


- Záběr pro potřeby stavby
- Rozměr záboru 5 x 2 m

DETAIL ZÁBORU

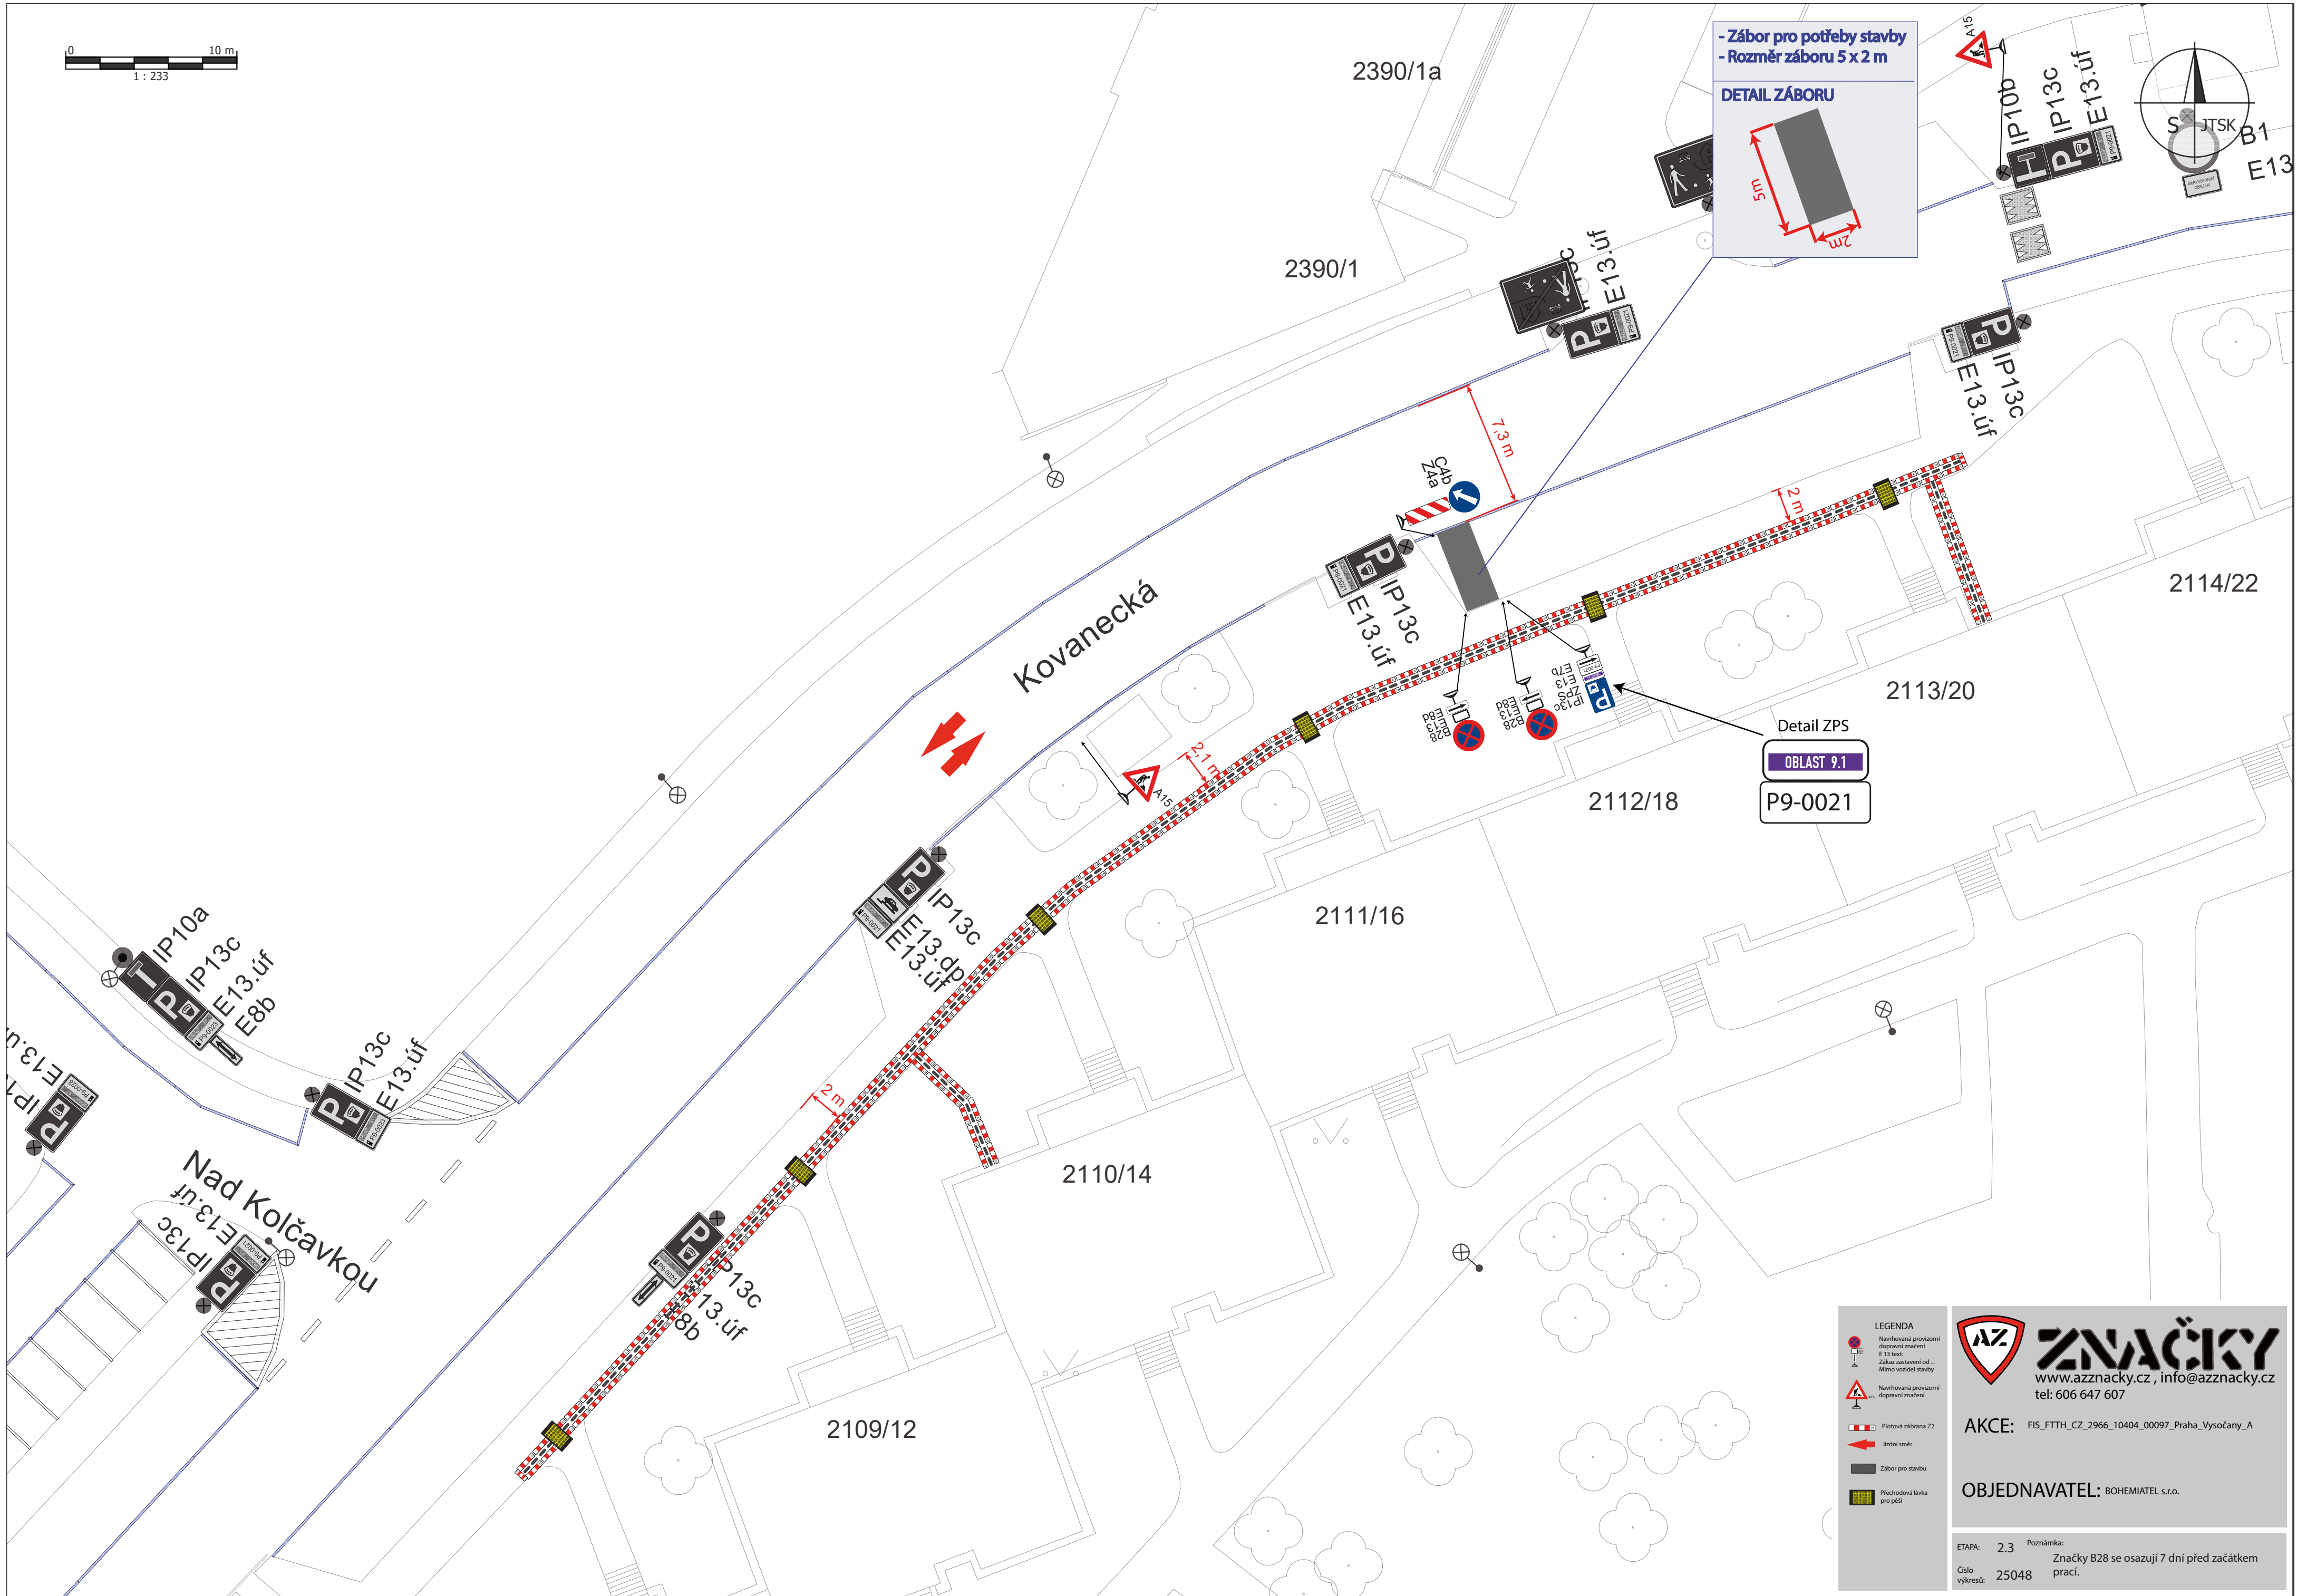

LEGENDA

- Návrhovaná provizorní dopravní značení E 13 text: Základ zastavení od ... Mimo vozidel stavby
- Návrhovaná provizorní dopravní značení
- Přechodová lávka pro pěší
- Plotová zábrana Z2
- Jízdní směr
- Záběr pro stavbu

AZ ZNAČKY
www.azznacky.cz, info@azznacky.cz
tel: 606 647 607

AKCE: FIS_FTTH_CZ_2966_10404_00097_Praha_Vysočany_A

OBJEDNAVATEL: BOHEMIATEL s.r.o.

ETAPA: 2.3 Poznámka: Značky B28 se osazují 7 dní před začátkem prací.
Číslo výkresu: 25048