


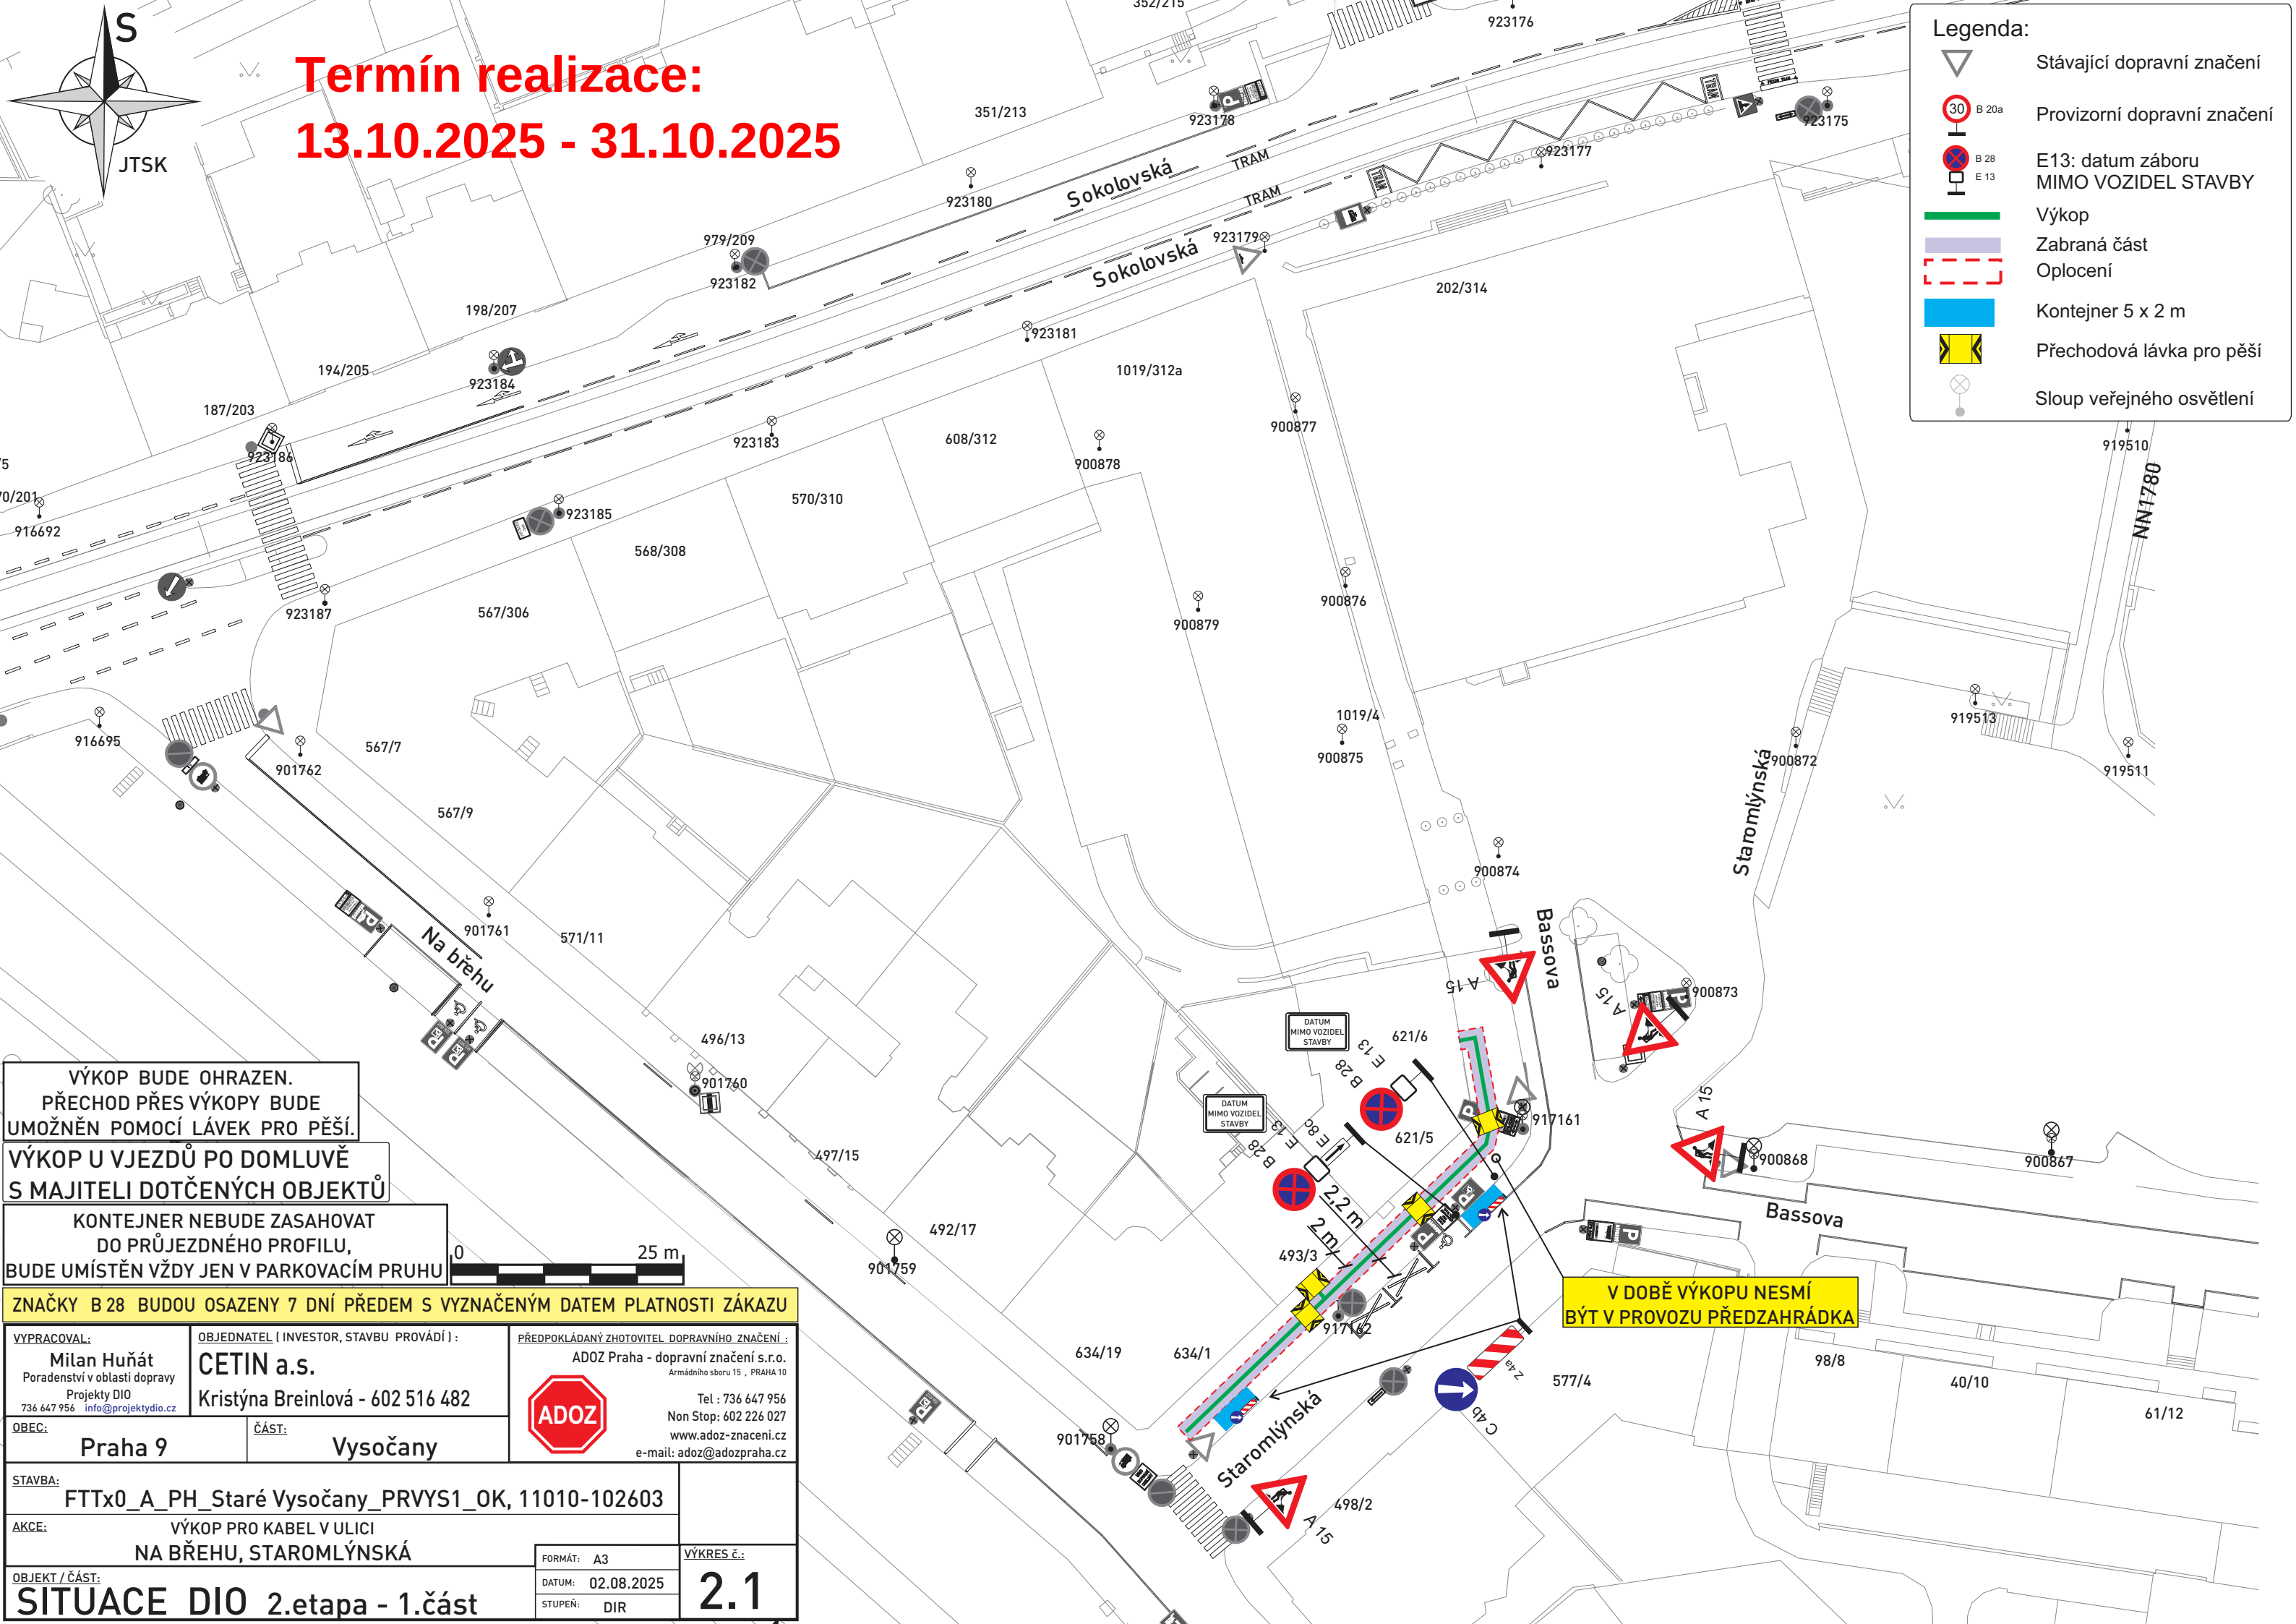

Termín realizace:
13.10.2025 - 31.10.2025

Legenda:

- Stávající dopravní značení
- Provizorní dopravní značení
- E13: datum záboru MIMO VOZIDEL STAVBY
- E13: datum záboru MIMO VOZIDEL STAVBY
- Výkop
- Zabraná část
- Oplocení
- Kontejner 5 x 2 m
- Přechodová lávka pro pěší
- Sloup veřejného osvětlení

VÝKOP BUDE OHRAZEN.
PŘECHOD PŘES VÝKOPY BUDE
UMOŽNĚN POMOCÍ LÁVEK PRO PĚŠÍ.

VÝKOP U VJEZDŮ PO DOMLUVĚ
S MAJITELI DOTČENÝCH OBJEKTŮ

KONTEJNER NEBUDE ZASAHOVAT
DO PRŮJEZDNÉHO PROFILU,
BUDE UMÍSTĚN VŽDY JEN V PARKOVACÍM PRUHU

ZNAČKY B 28 BUDOU OSAZENY 7 DNÍ PŘEDEM S VYZNAČENÝM DATUM PLATNOSTI ZÁKAZU

VYPRACOVAL: Milan Huňát Poradenství v oblasti dopravy Projekty DIO 736 647 956 info@projektydio.cz	OBJEDNATEL (INVESTOR, STAVBU PROVÁDÍ): CETIN a.s. Kristýna Breinlová - 602 516 482	PŘEDPOKLÁDANÝ ZHOTOVITEL DOPRAVNÍHO ZNAČENÍ: ADOZ Praha - dopravní značení s.r.o. Armádního sboru 15, PRAHA 10 Tel.: 736 647 956 Non Stop: 602 226 027 www.adoz-znacení.cz e-mail: adoz@adozpraha.cz
OBEC: Praha 9	ČÁST: Vysočany	

STAVBA: FTTx0_A_PH_Staré Vysočany_Prvys1_OK, 11010-102603	FORMÁT: A3 DATUM: 02.08.2025 STUPEŇ: DIR	VÝKRES Č.: 2.1
AKCE: VÝKOP PRO KABEL V ULICI NA BŘEHU, STAROMLÝNSKÁ		
OBJEKT / ČÁST: SITUACE DIO 2.etapa - 1.část		

V DOBĚ VÝKOPU NESMÍ
BÝT V PROVOZU PŘEDZAHŘÁDKA