


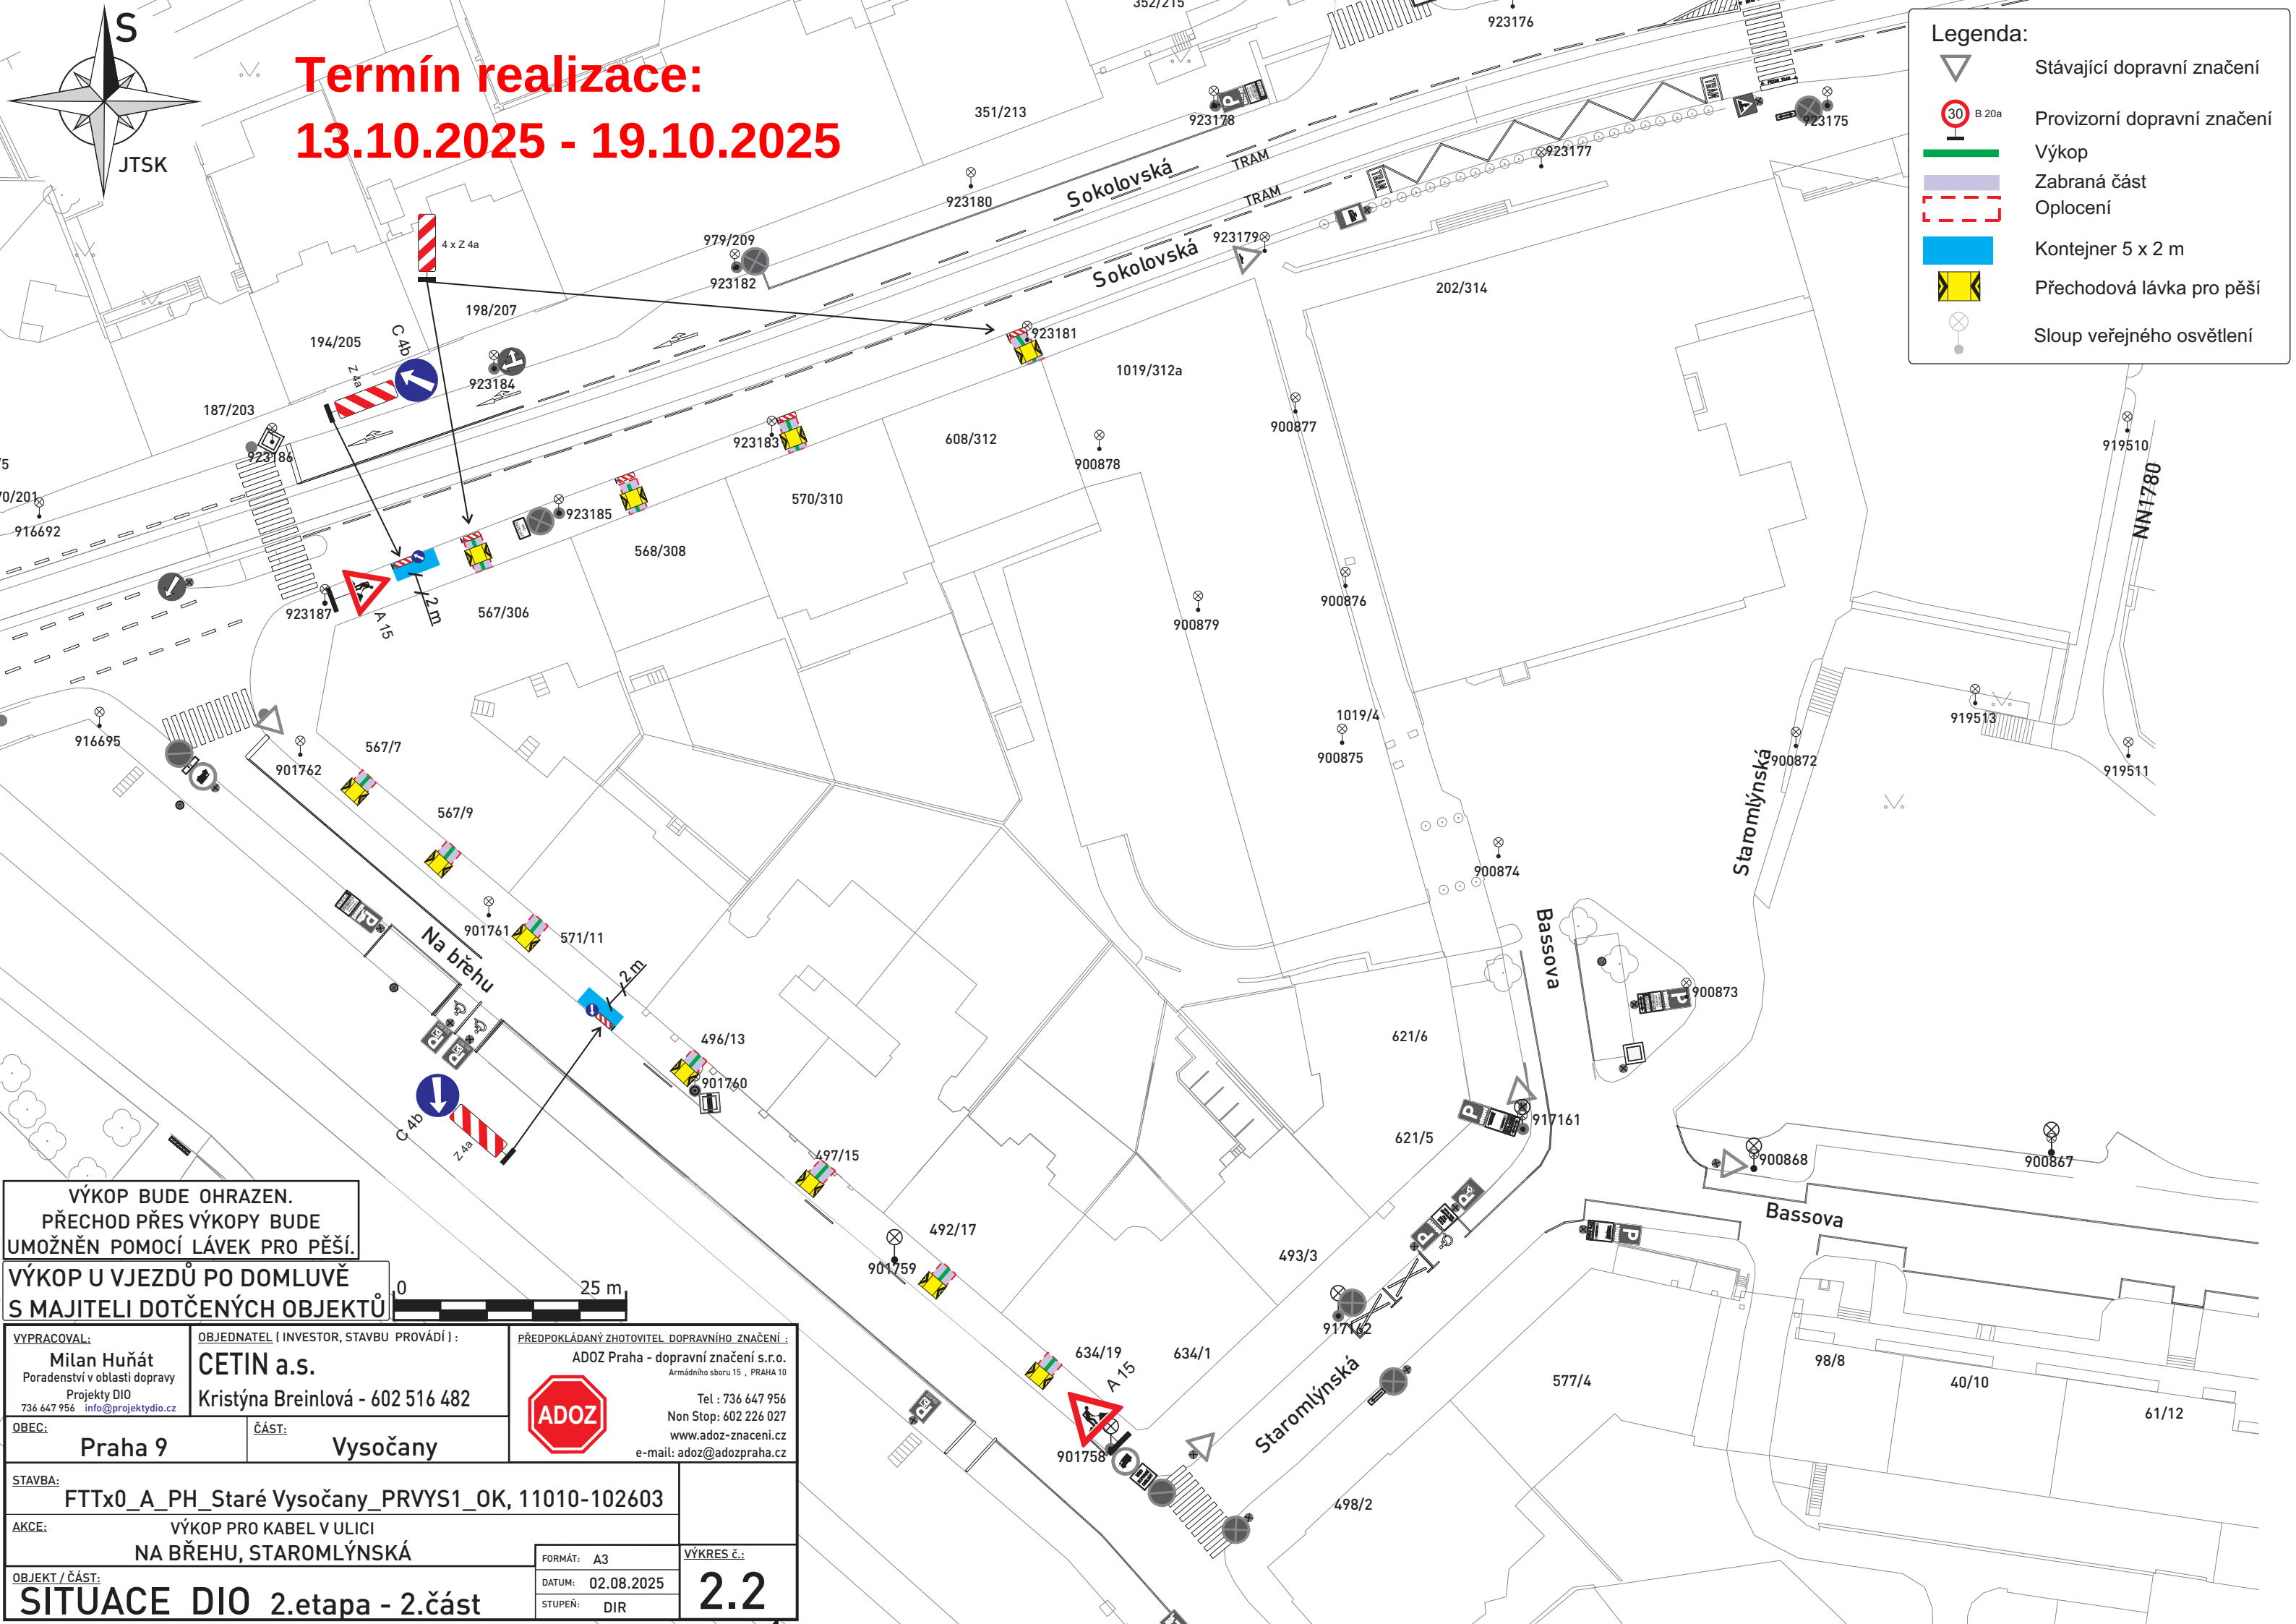

Termín realizace:
13.10.2025 - 19.10.2025

- Legenda:
- Stávající dopravní značení
 - Provizorní dopravní značení
 - Výkop
 - Zabraná část
 - Oplocení
 - Kontejner 5 x 2 m
 - Přechodová lávka pro pěší
 - Sloup veřejného osvětlení

VÝKOP BUDE OHRAZEN.
PŘECHOD PŘES VÝKOPY BUDE
UMOŽNĚN POMOCÍ LÁVEK PRO PĚŠÍ.

VÝKOP U VJEZDŮ PO DOMLUVĚ
S MAJITELI DOTČENÝCH OBJEKTŮ

0 25 m

VYPRACOVAL: Milan Huňát Poradenství v oblasti dopravy Projekty DIO 736 647 956 info@projektydio.cz		OBJEDNATEL (INVESTOR, STAVBU PROVÁDÍ): CETIN a.s. Kristýna Breinlová - 602 516 482		PŘEDPOKLÁDANÝ ZHOTOVITEL DOPRAVNÍHO ZNAČENÍ: ADOZ Praha - dopravní značení s.r.o. Armádního sboru 15, PRAHA 10 Tel: 736 647 956 Non Stop: 602 226 027 www.adoz-znacení.cz e-mail: adoz@adozpraha.cz	
OBEC: Praha 9		ČÁST: Vysočany			
STAVBA: FTTx0_A_PH_Staré Vysočany_Prvys1_OK, 11010-102603					
AKCE: VÝKOP PRO KABEL V ULICI NA BŘEHU, STAROMLÝNSKÁ					
OBJEKT / ČÁST: SITUACE DIO 2.etapa - 2.část				FORMÁT: A3 DATUM: 02.08.2025 STUPEŇ: DIR	
				VÝKRES Č.: 2.2	