


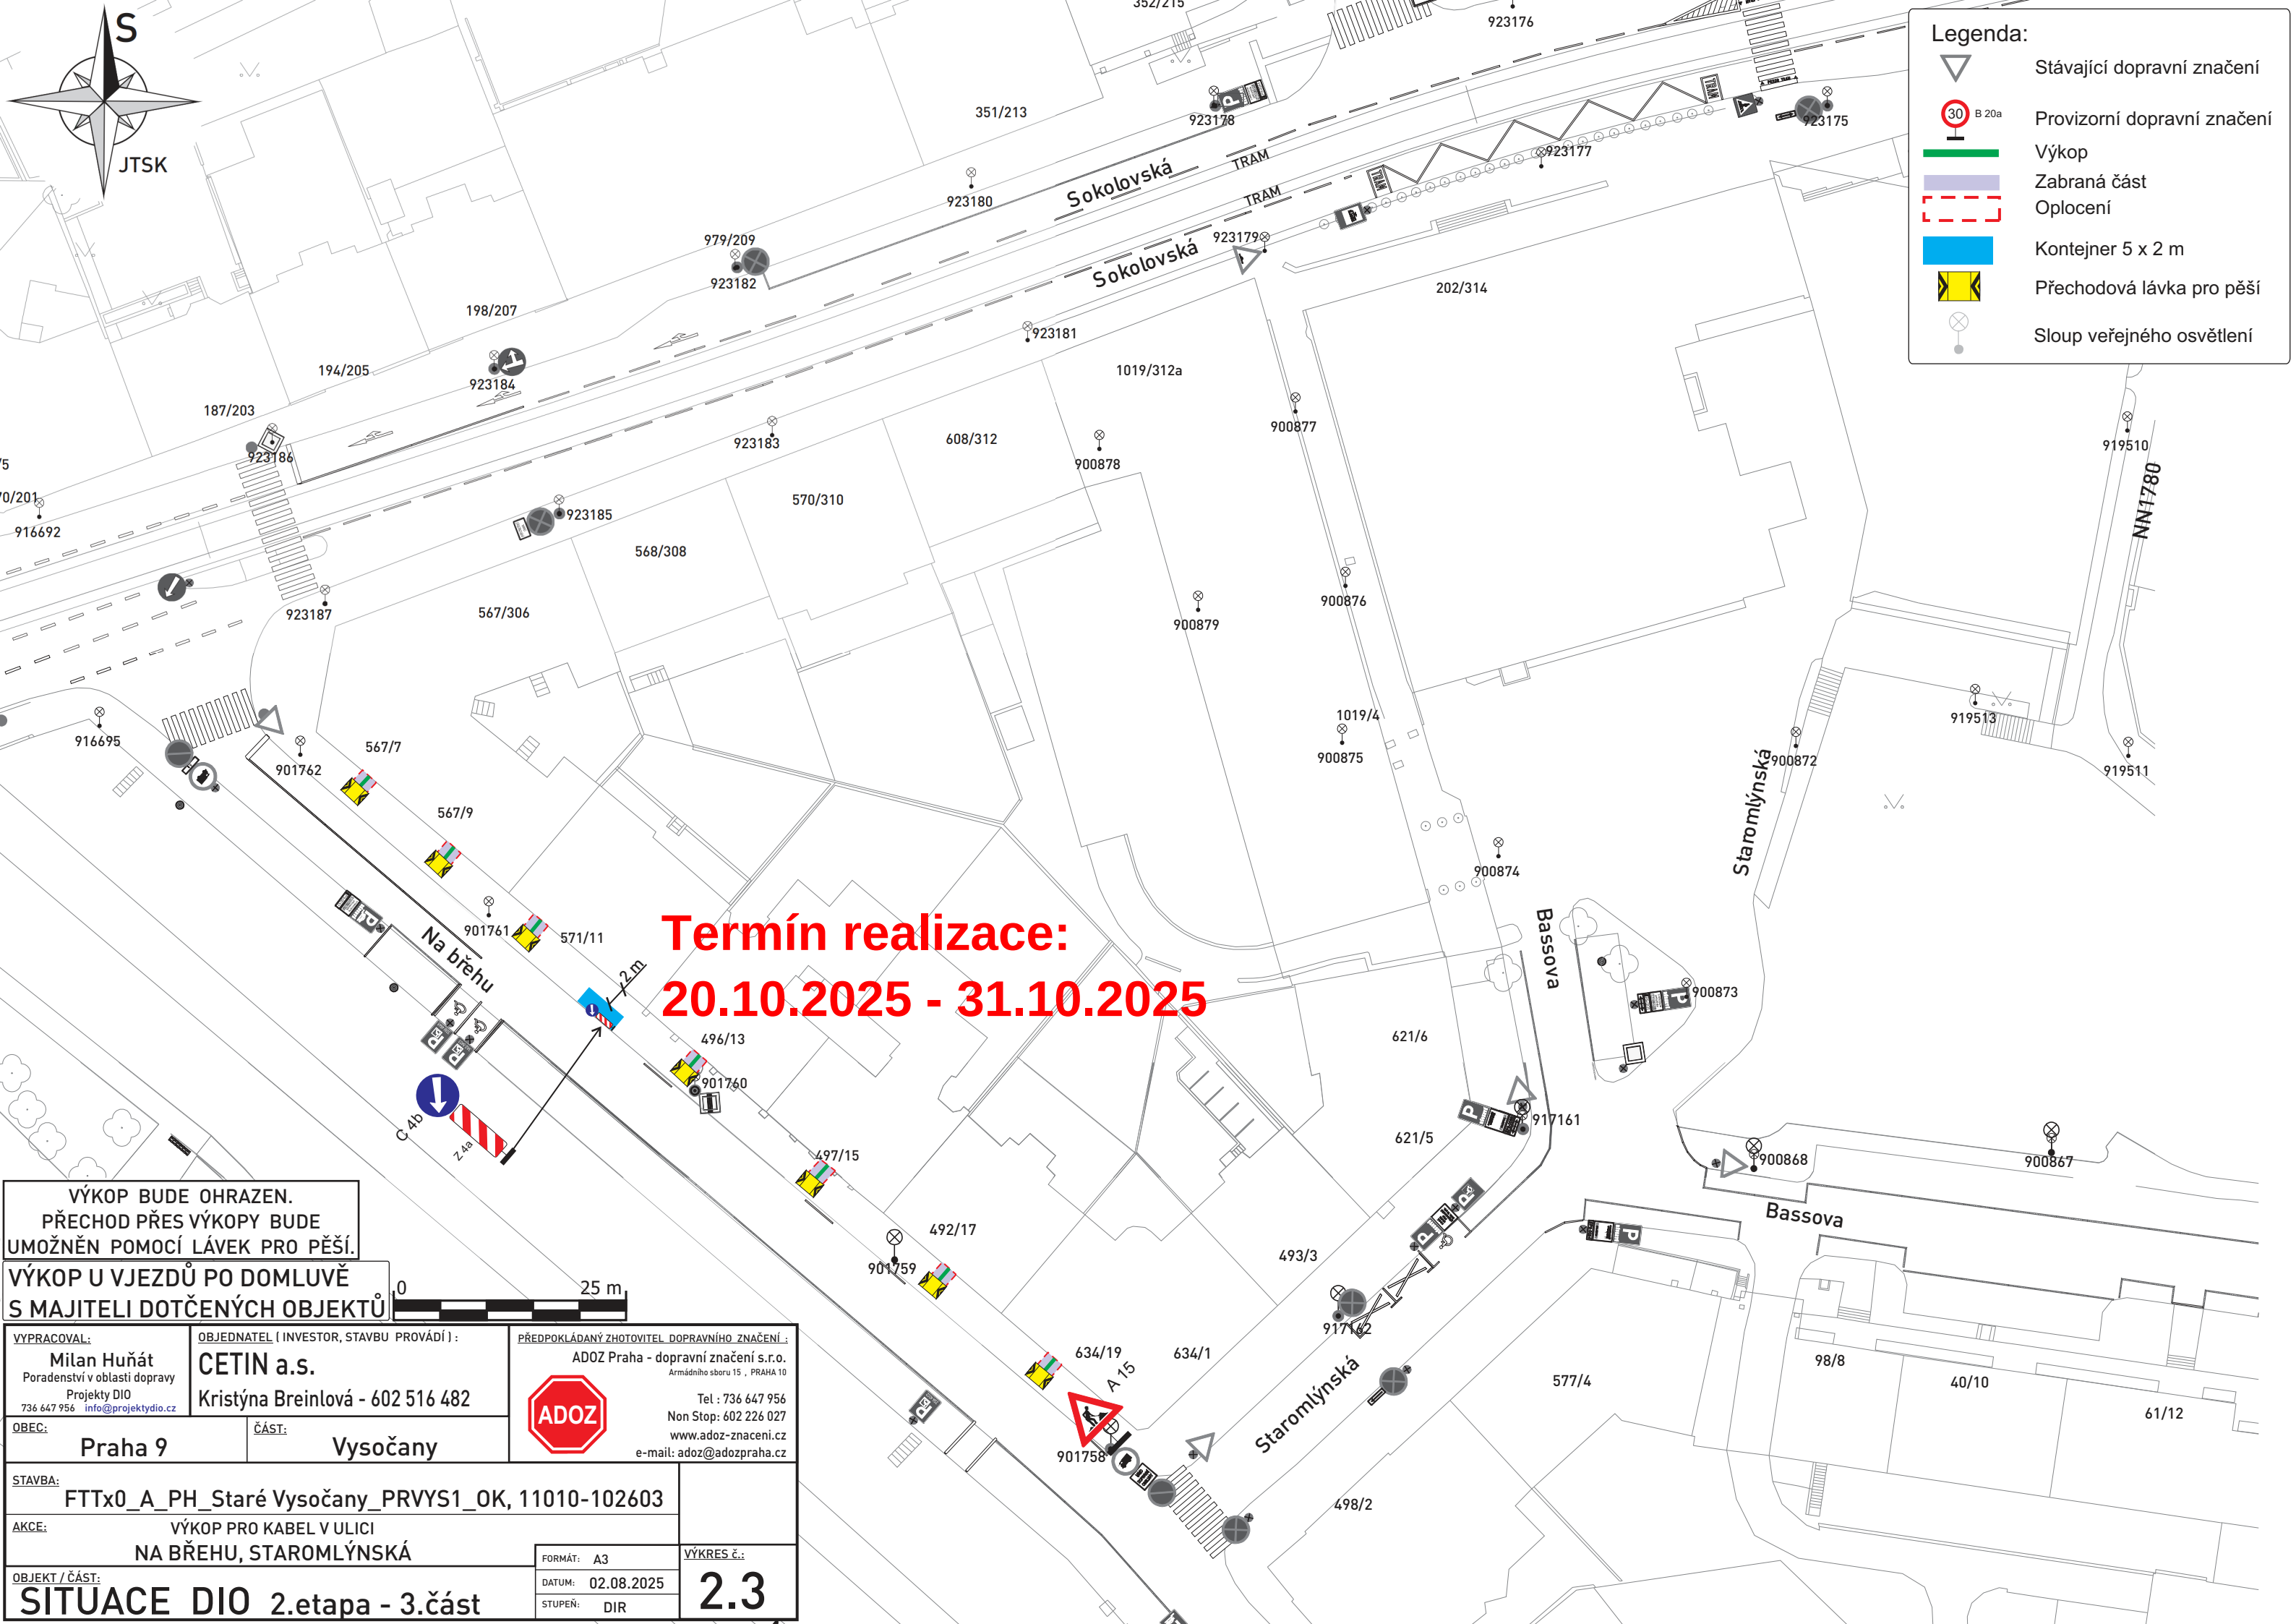

Legenda:

- Stávající dopravní značení
- Provizorní dopravní značení
- Výkop
- Zabraná část
- Oplocení
- Kontejner 5 x 2 m
- Přechodová lávka pro pěší
- Sloup veřejného osvětlení

Termín realizace:
20.10.2025 - 31.10.2025

VÝKOP BUDE OHRAZEN.
PŘECHOD PŘES VÝKOPY BUDE
UMOŽNĚN POMOCÍ LÁVEK PRO PĚŠÍ.

VÝKOP U VJEZDŮ PO DOMLUVĚ
S MAJITELI DOTČENÝCH OBJEKTŮ

VYPRACOVAL:
Milan Huňát
Poradenství v oblasti dopravy
Projekty DIO
736 647 956 info@projektydio.cz

OBJEDNATEL (INVESTOR, STAVBU PROVÁDÍ):
CETIN a.s.
Kristýna Breinlová - 602 516 482

PŘEDPOKLÁDANÝ ZHOTOVITEL DOPRAVNÍHO ZNAČENÍ:
ADOZ Praha - dopravní značení s.r.o.
Armádního sboru 15, PRAHA 10
Tel: 736 647 956
Non Stop: 602 226 027
www.adoz-znacení.cz
e-mail: adoz@adozpraha.cz

OBEC: Praha 9

ČÁST: Vysočany

STAVBA: FTTx0_A_PH_Staré Vysočany_Prvys1_OK, 11010-102603

AKCE: VÝKOP PRO KABEL V ULICI
NA BŘEHU, STAROMLÝNSKÁ

OBJEKT / ČÁST: SITUACE DIO 2.etapa - 3.část

FORMÁT: A3

DATUM: 02.08.2025

STUPEŇ: DIR

VÝKRES Č.: 2.3