
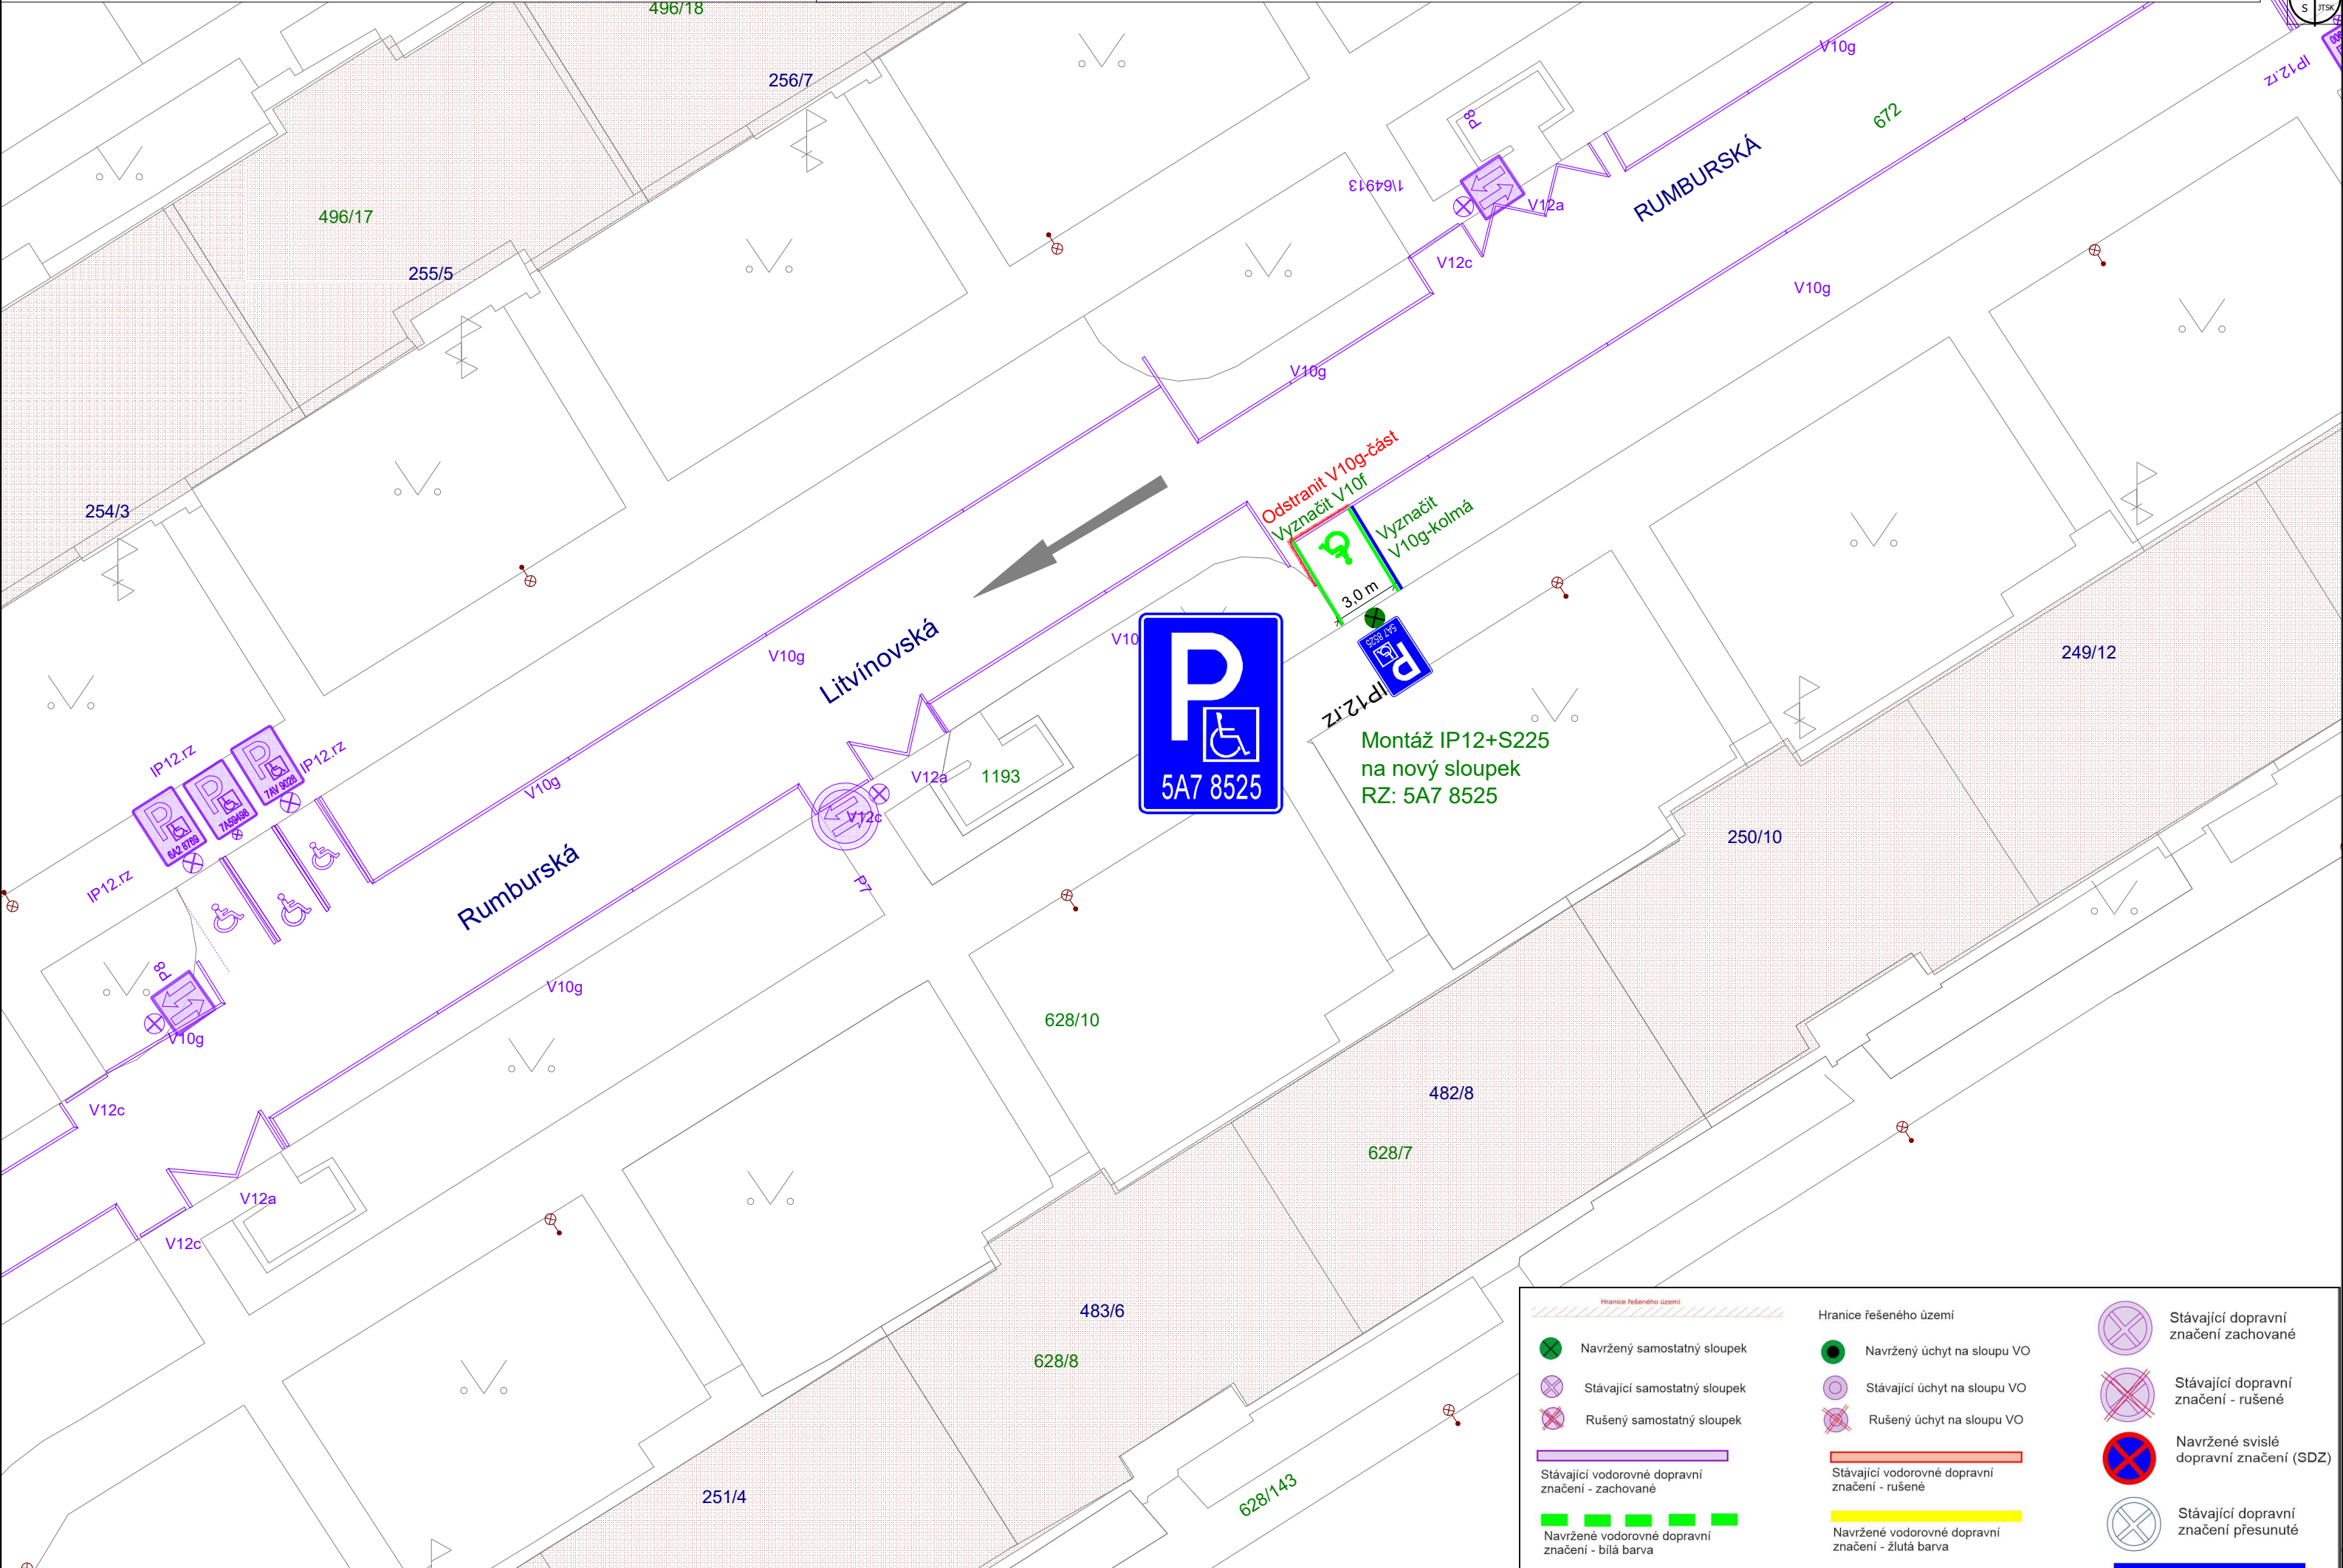


 

	Navržený samostatný sloupek		Navržený úchyt na sloupu VO		Stávající dopravní značení zachované
	Stávající samostatný sloupek		Stávající úchyt na sloupu VO		Stávající dopravní značení - rušené
	Rušený samostatný sloupek		Rušený úchyt na sloupu VO		Navržené svislé dopravní značení (SDZ)
	Stávající vodorovné dopravní značení - zachované		Stávající vodorovné dopravní značení - rušené		Stávající dopravní značení přesunutě
	Navržené vodorovné dopravní značení - bílá barva		Navržené vodorovné dopravní značení - žlutá barva		Navržené vodorovné dopravní značení - modrá barva
	Vjezdy na místa ležící mimo PK		Pěší vstupy na místa ležící mimo PK		
	Vytýčení hranic pozemků a ploch odlišných od katastru nemovitostí nebo technické mapy				