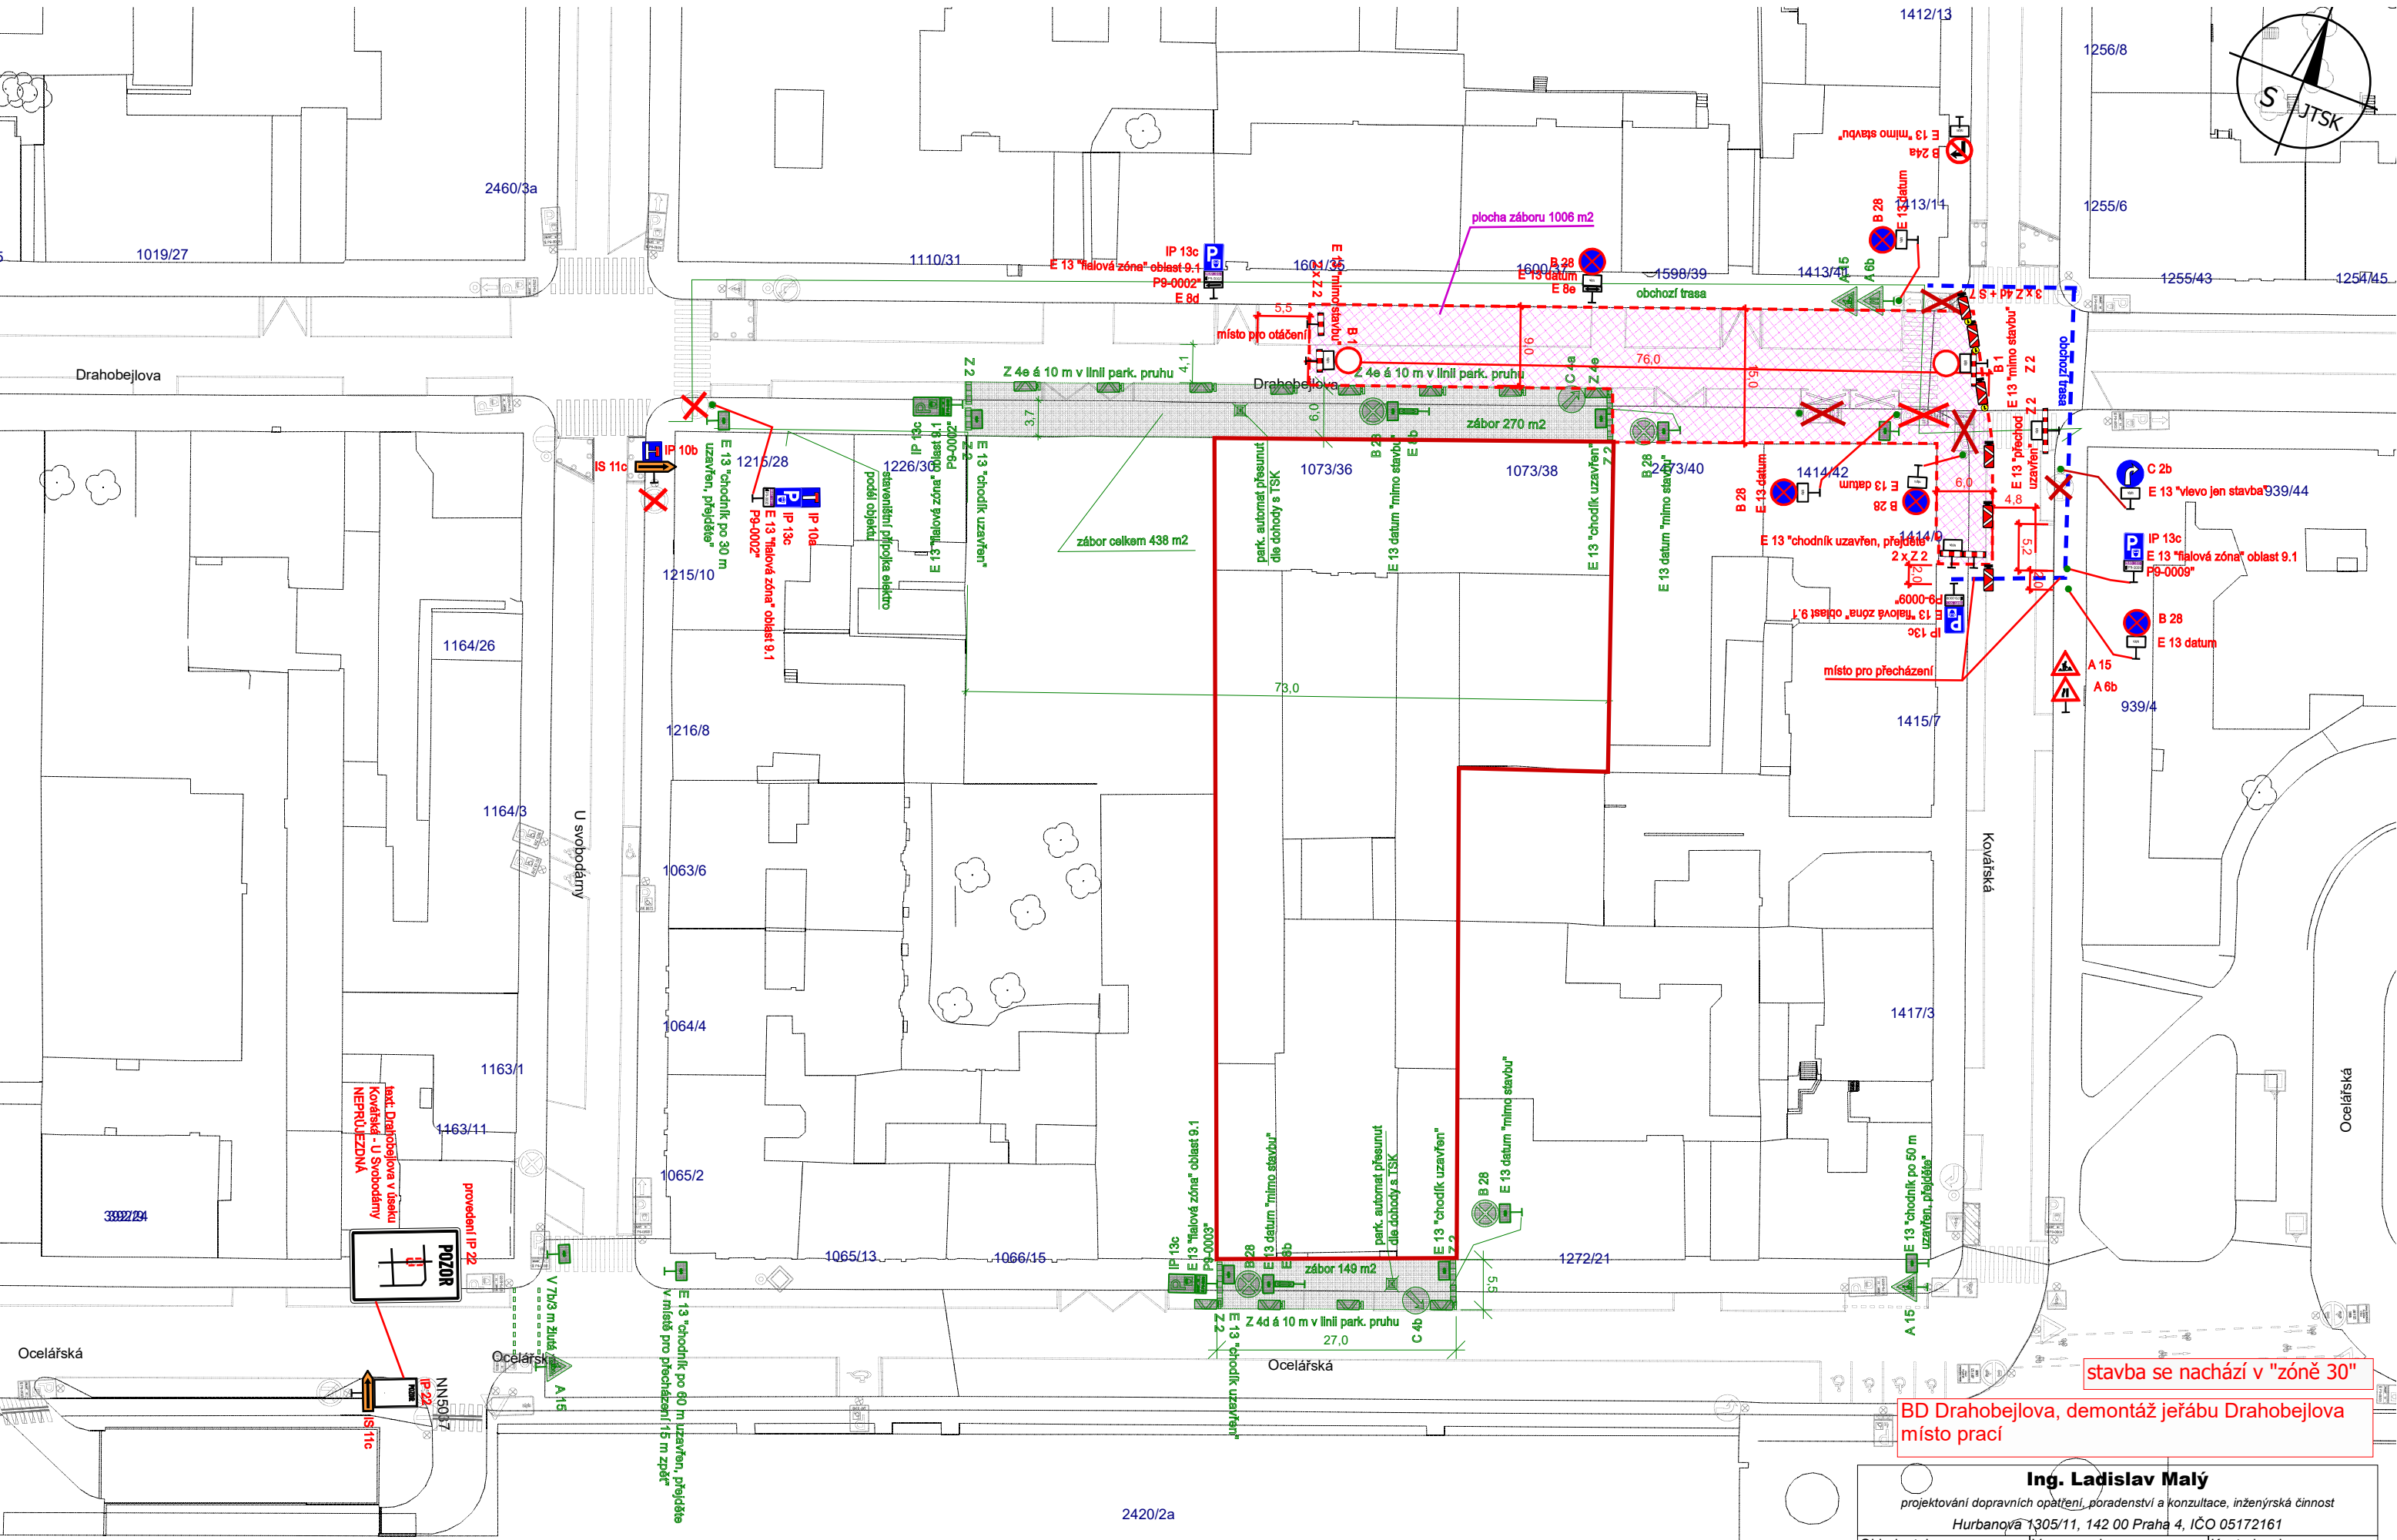


Pozn:
zelené značky a zábory - již povolené akce

stavba se nachází v "zóně 30"
BD Drahojovská, demontáž jeřábu Drahojovská
místo prací

 Ing. Ladislav Malý projektování dopravních opatření, poradenství a konzultace, inženýrská činnost Hurbanova 1305/11, 142 00 Praha 4, IČO 05172161		
Objednatel: inženýrská činnost Ing. Vladimír Malý	Vypracoval: Ing. Ladislav Malý	Kontroloval:
Místo akce: ul. Drahojovská, Praha 9		Datum vypracování: 02. 08. 2025
Název akce: BD Drahojovská, demontáž jeřábu, ul. Drahojovská, Praha 9		