


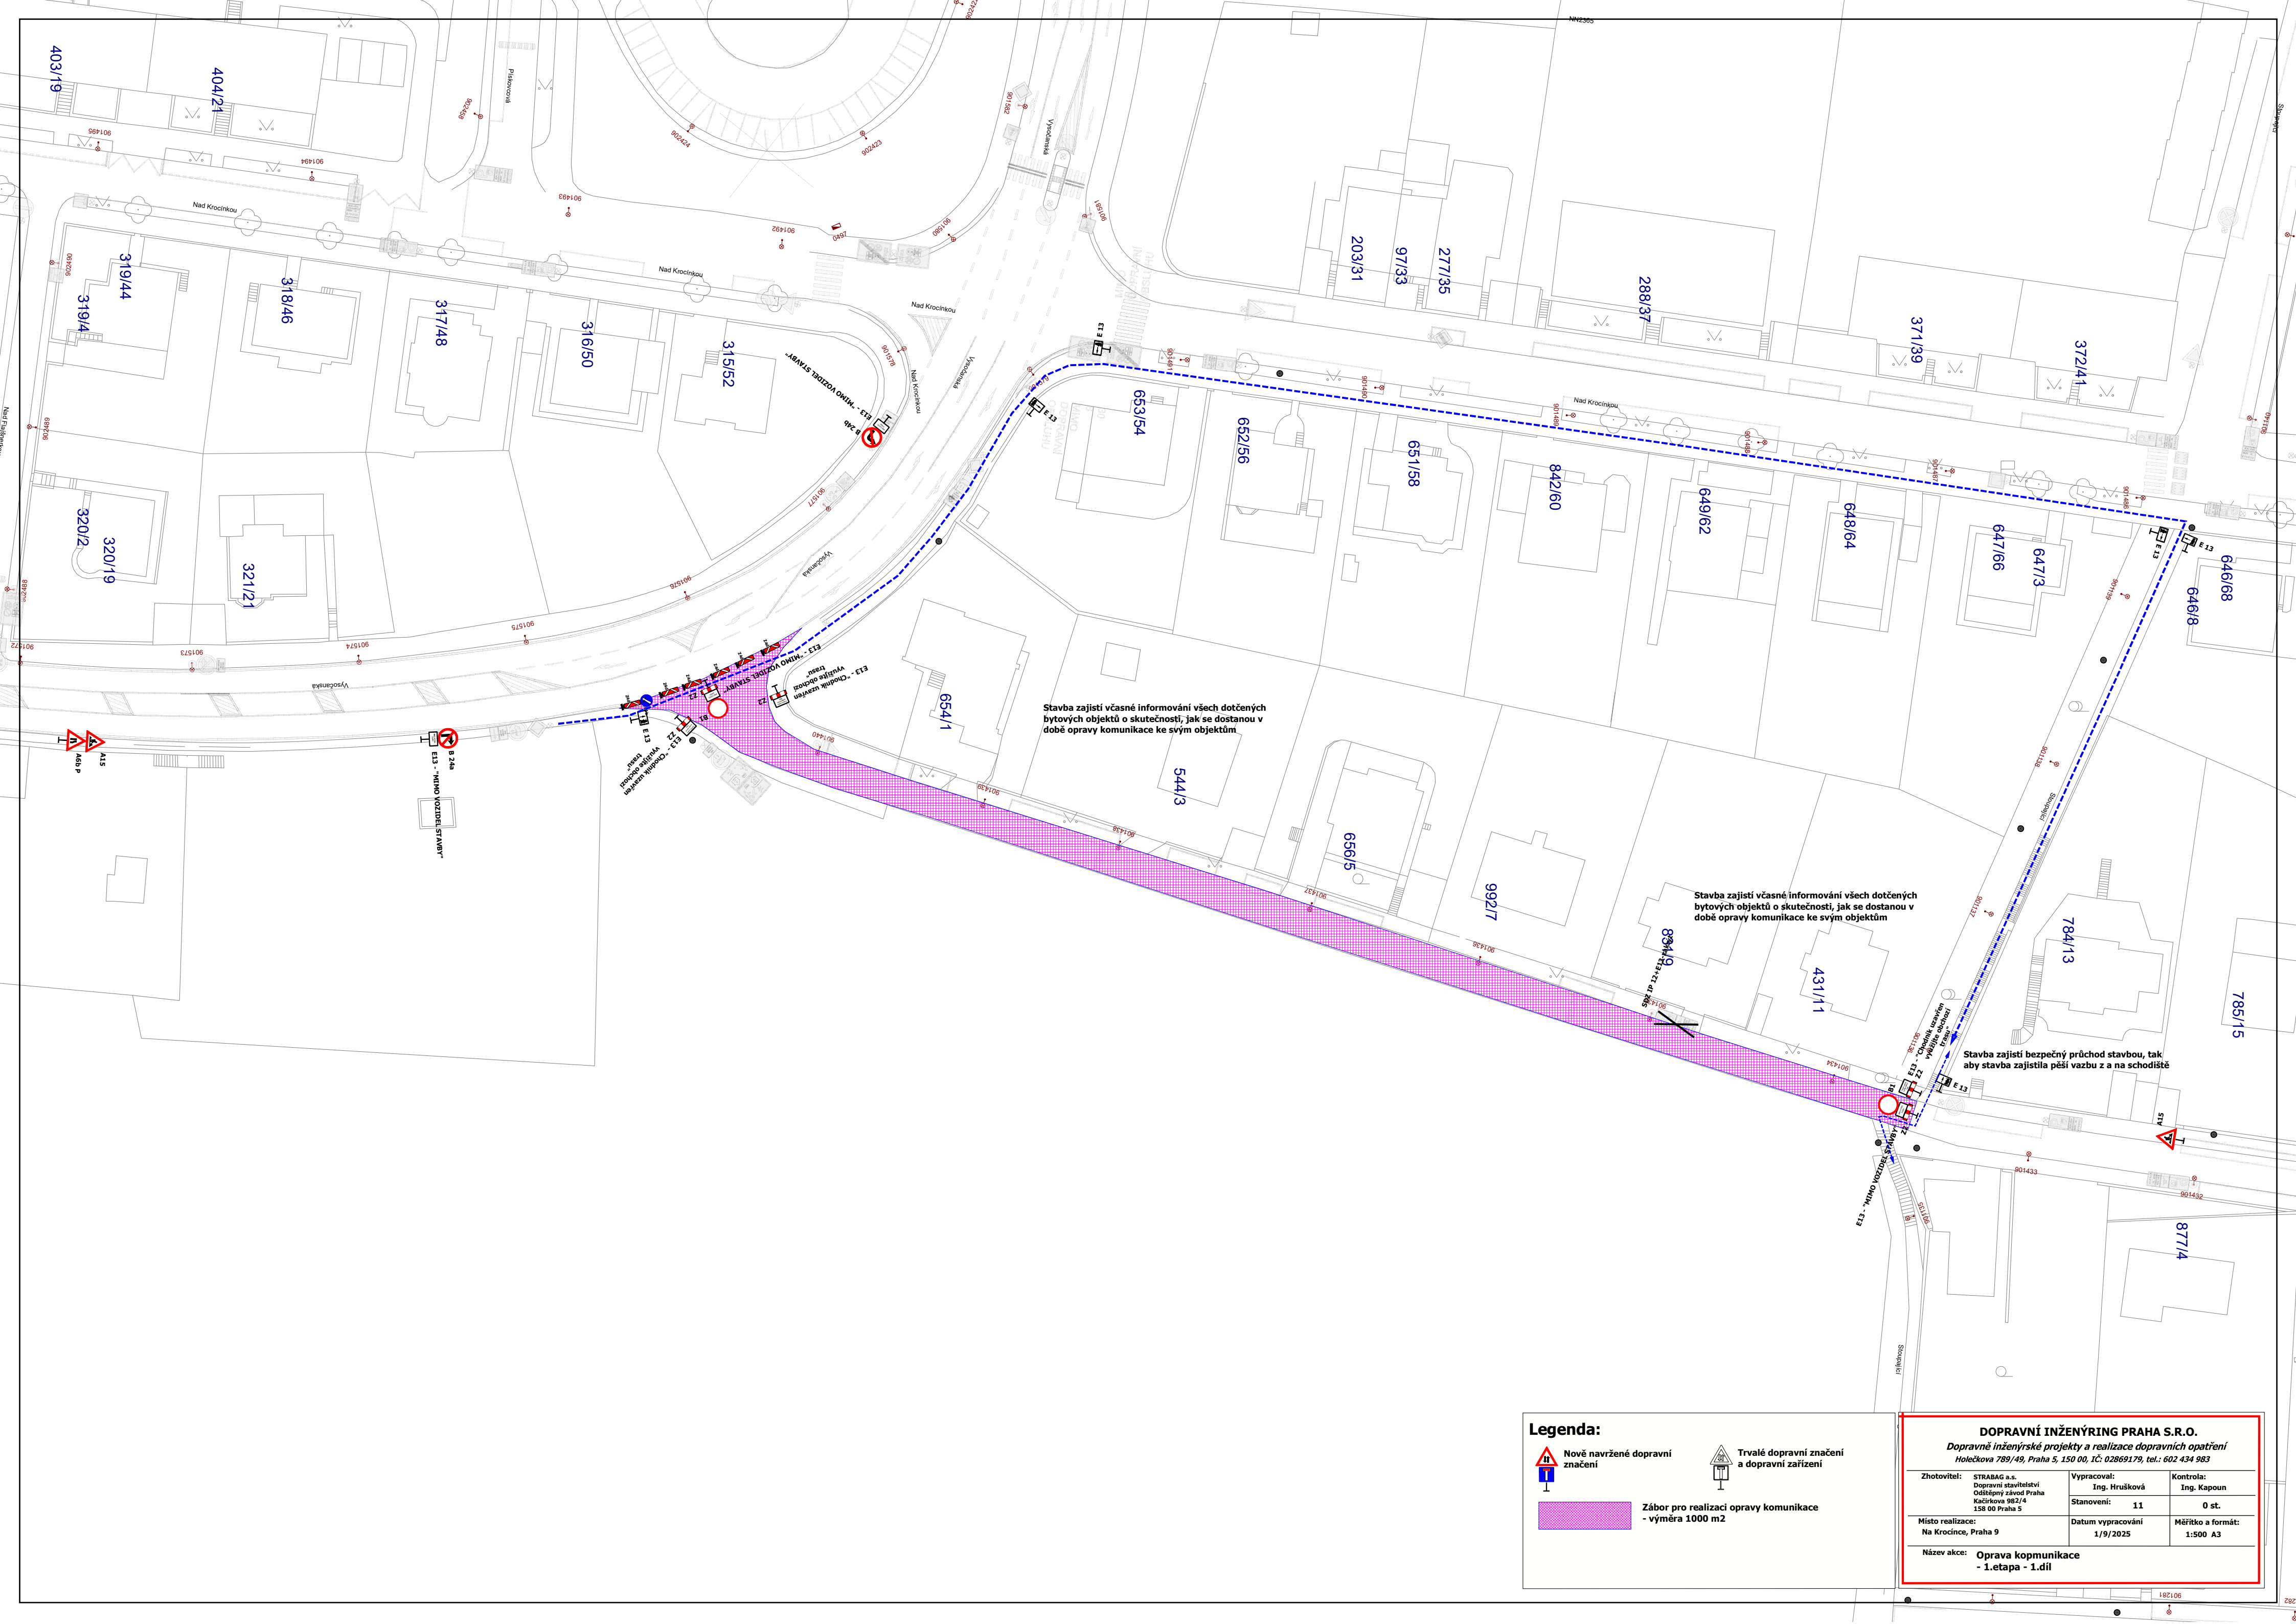


Legenda:



Nově navržené dopravní značení



Trvalé dopravní značení a dopravní zařízení

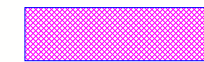

Zábor pro realizaci opravy komunikace
- výměra 1000 m²

DOPRAVNÍ INŽENÝRING PRAHA S.R.O.

Dopravně inženýrské projekty a realizace dopravních opatření
Holečkova 789/49, Praha 5, 150 00, IČ: 02869179, tel.: 602 434 983

Zhotovitel: STRABAG a.s. Dopravní stavitelství Odšepný závod Praha Kačírkova 982/4 158 00 Praha 5	Vypracoval: Ing. Hrušková Stanovení: 11	Kontrola: Ing. Kapoun 0 st.
Místo realizace: Na Krocince, Praha 9	Datum vypracování 1/9/2025	Měřítko a formát: 1:500 A3
Název akce: Oprava kopmunikace - 1.etapa - 1.díl		