


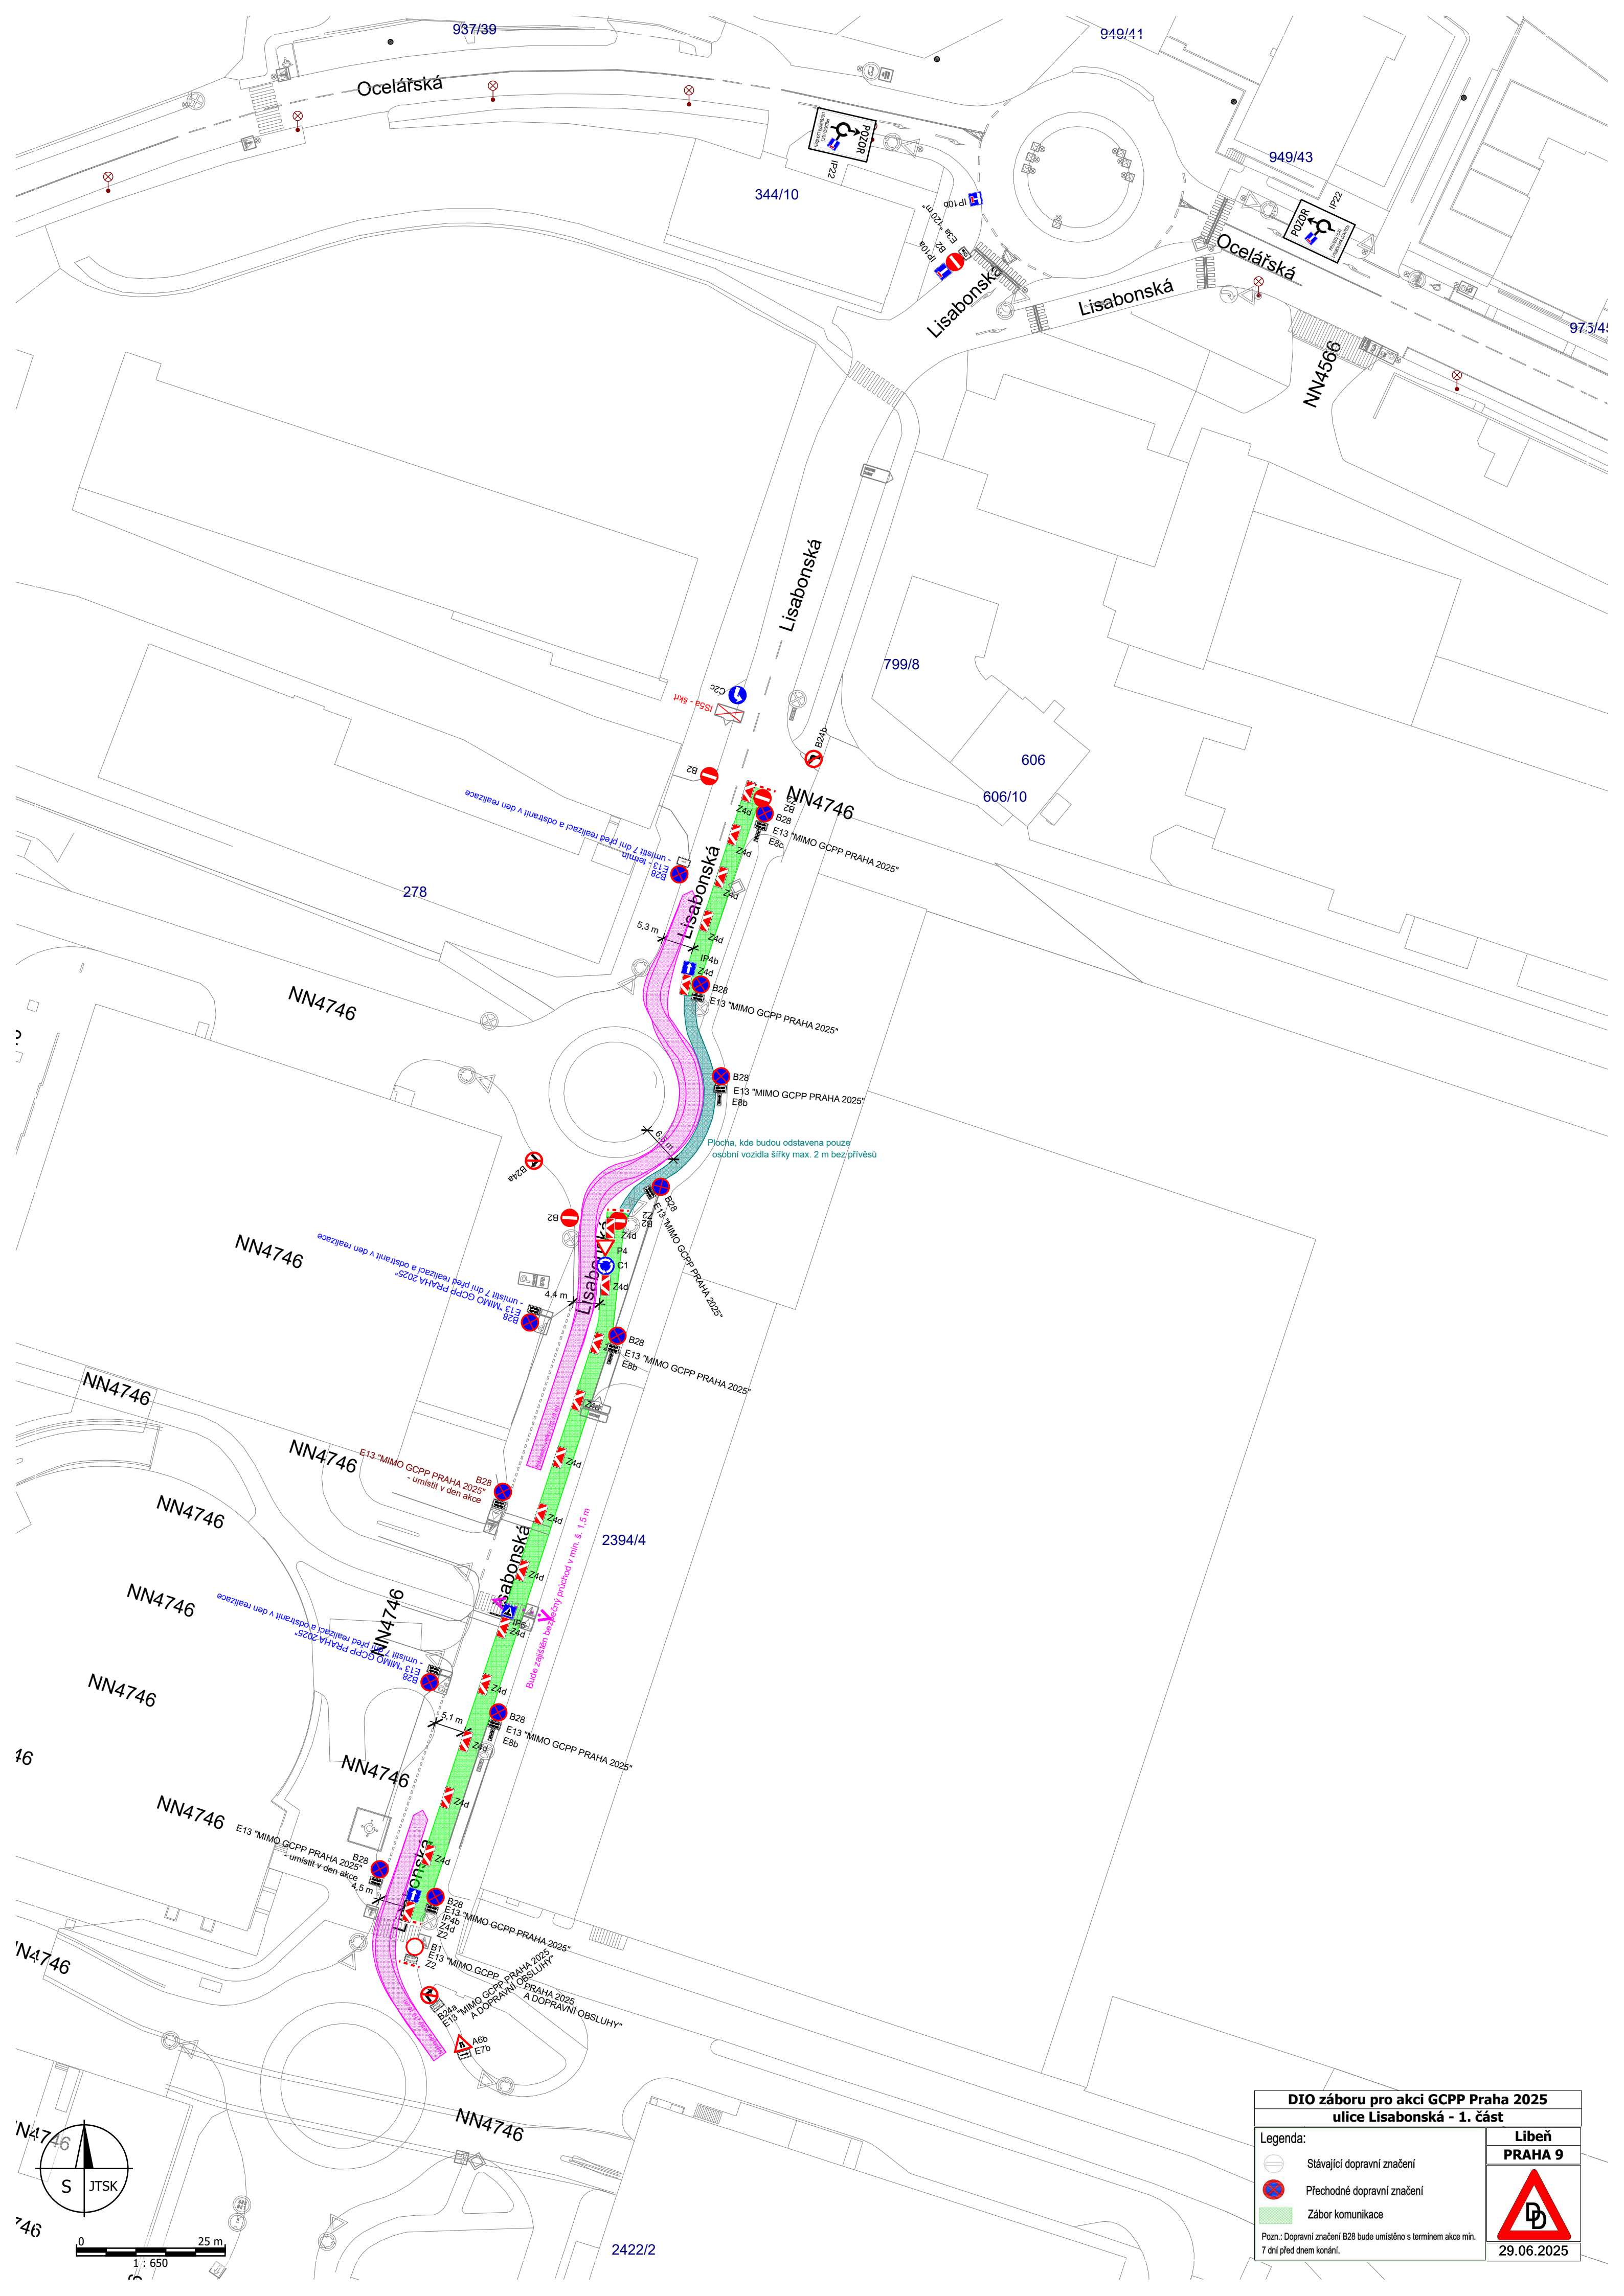

DIO záboru pro akci GCPP Praha 2025

ulice Lisabonská - 1. část

Legenda:

Stávající dopravní značení

Přechodné dopravní značení

Zábor komunikace

Pozn.: Dopravní značení B28 bude umístěno s termínem akce min. 7 dní před dnem konání.

Libeň

PRAHA 9

29.06.2025

S

JTSK

0

25 m

1 : 650

2422/2