


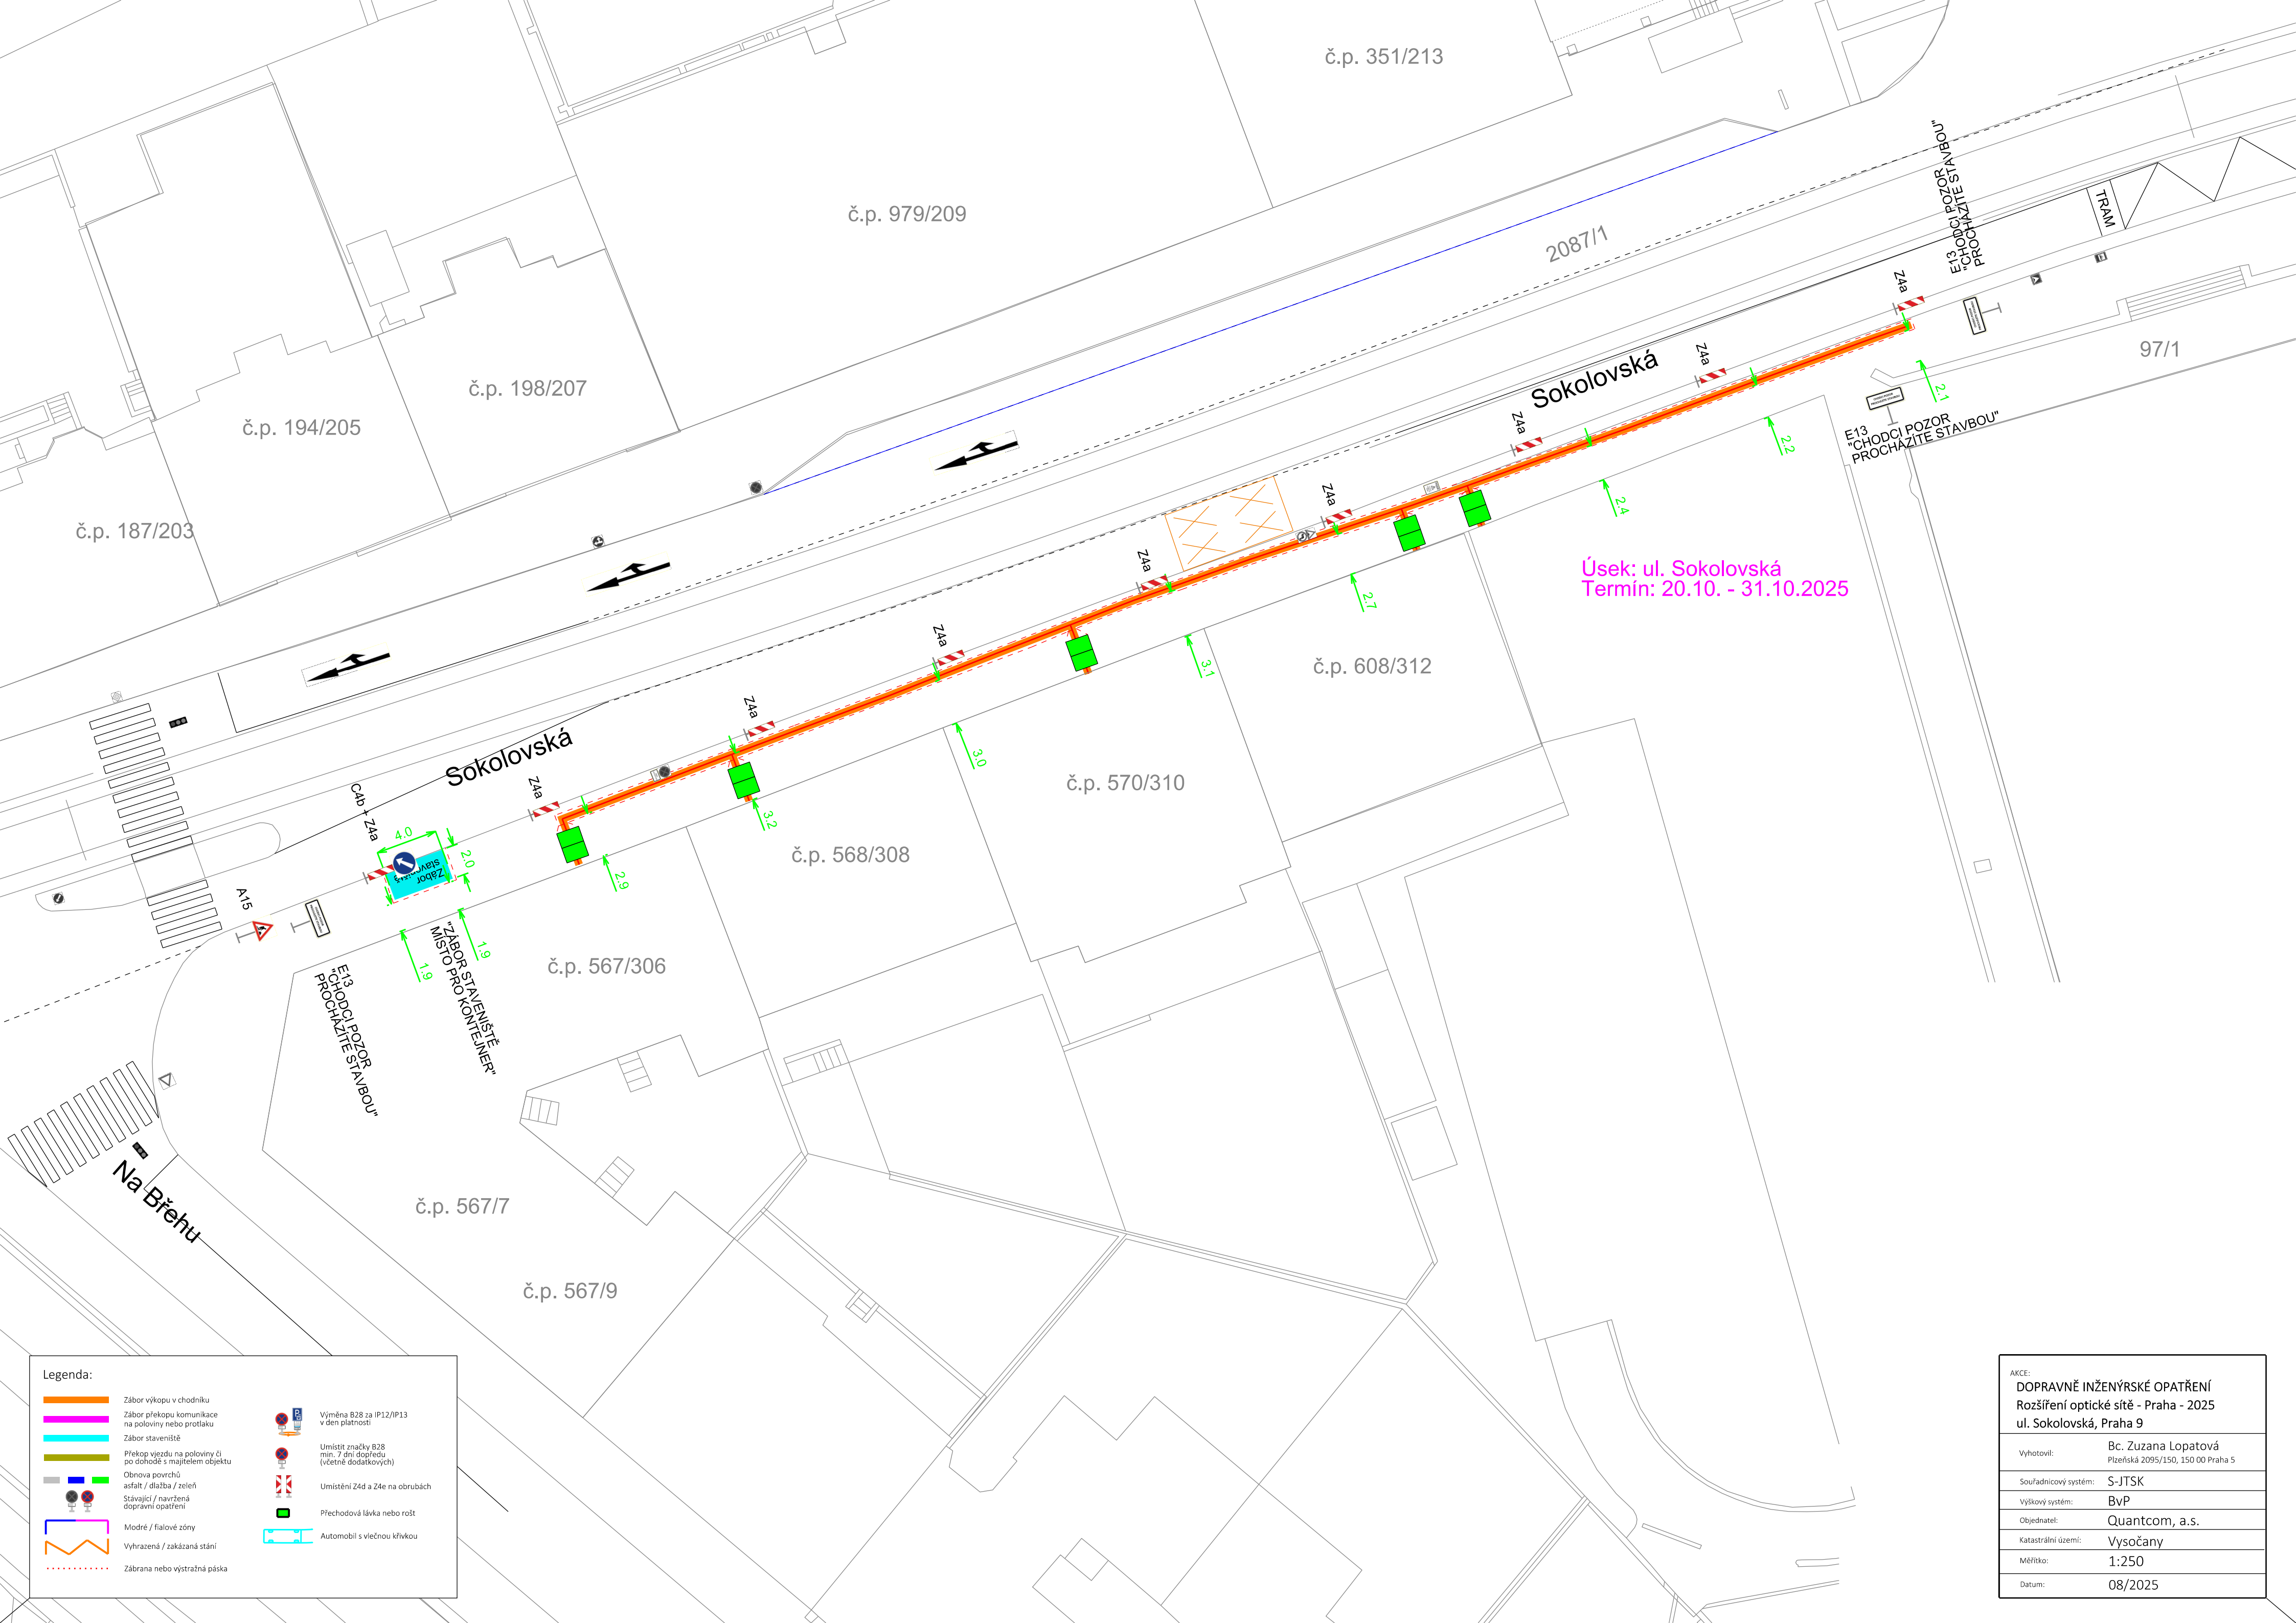

Legenda:

- Zábor výkopu v chodníku
- Zábor překupu komunikace na poloviny nebo protlaků
- Zábor stavení
- Překop vjezdu na poloviny či po dohodě s majitelem objektu
- Obnova povrchů: asfalt / dlažba / zeleň
- Stávající / navržené dopravní opatření
- Modré / fialové zóny
- Vyhrazená / zakázaná stání
- Zábrana nebo výstražná páska
- Výměna B28 za IP12/IP13 v den platnosti
- Umístění značky B28 min. 7 dní dopředu (včetně dodatkových)
- Umístění Z4d a Z4e na obrubách
- Přechodová lávka nebo rošt
- Automobil s vlečnou křivkou

AKCE: DOPRAVNĚ INŽENÝRSKÉ OPATŘENÍ Rozšíření optické sítě - Praha - 2025 ul. Sokolovská, Praha 9	
Vyhotovil:	Bc. Zuzana Lopatová Plzeňská 2095/150, 150 00 Praha 5
Souřadnicový systém:	S-JTSK
Výškový systém:	BvP
Objednatel:	Quantcom, a.s.
Katastrální území:	Vysočany
Měřítko:	1:250
Datum:	08/2025