


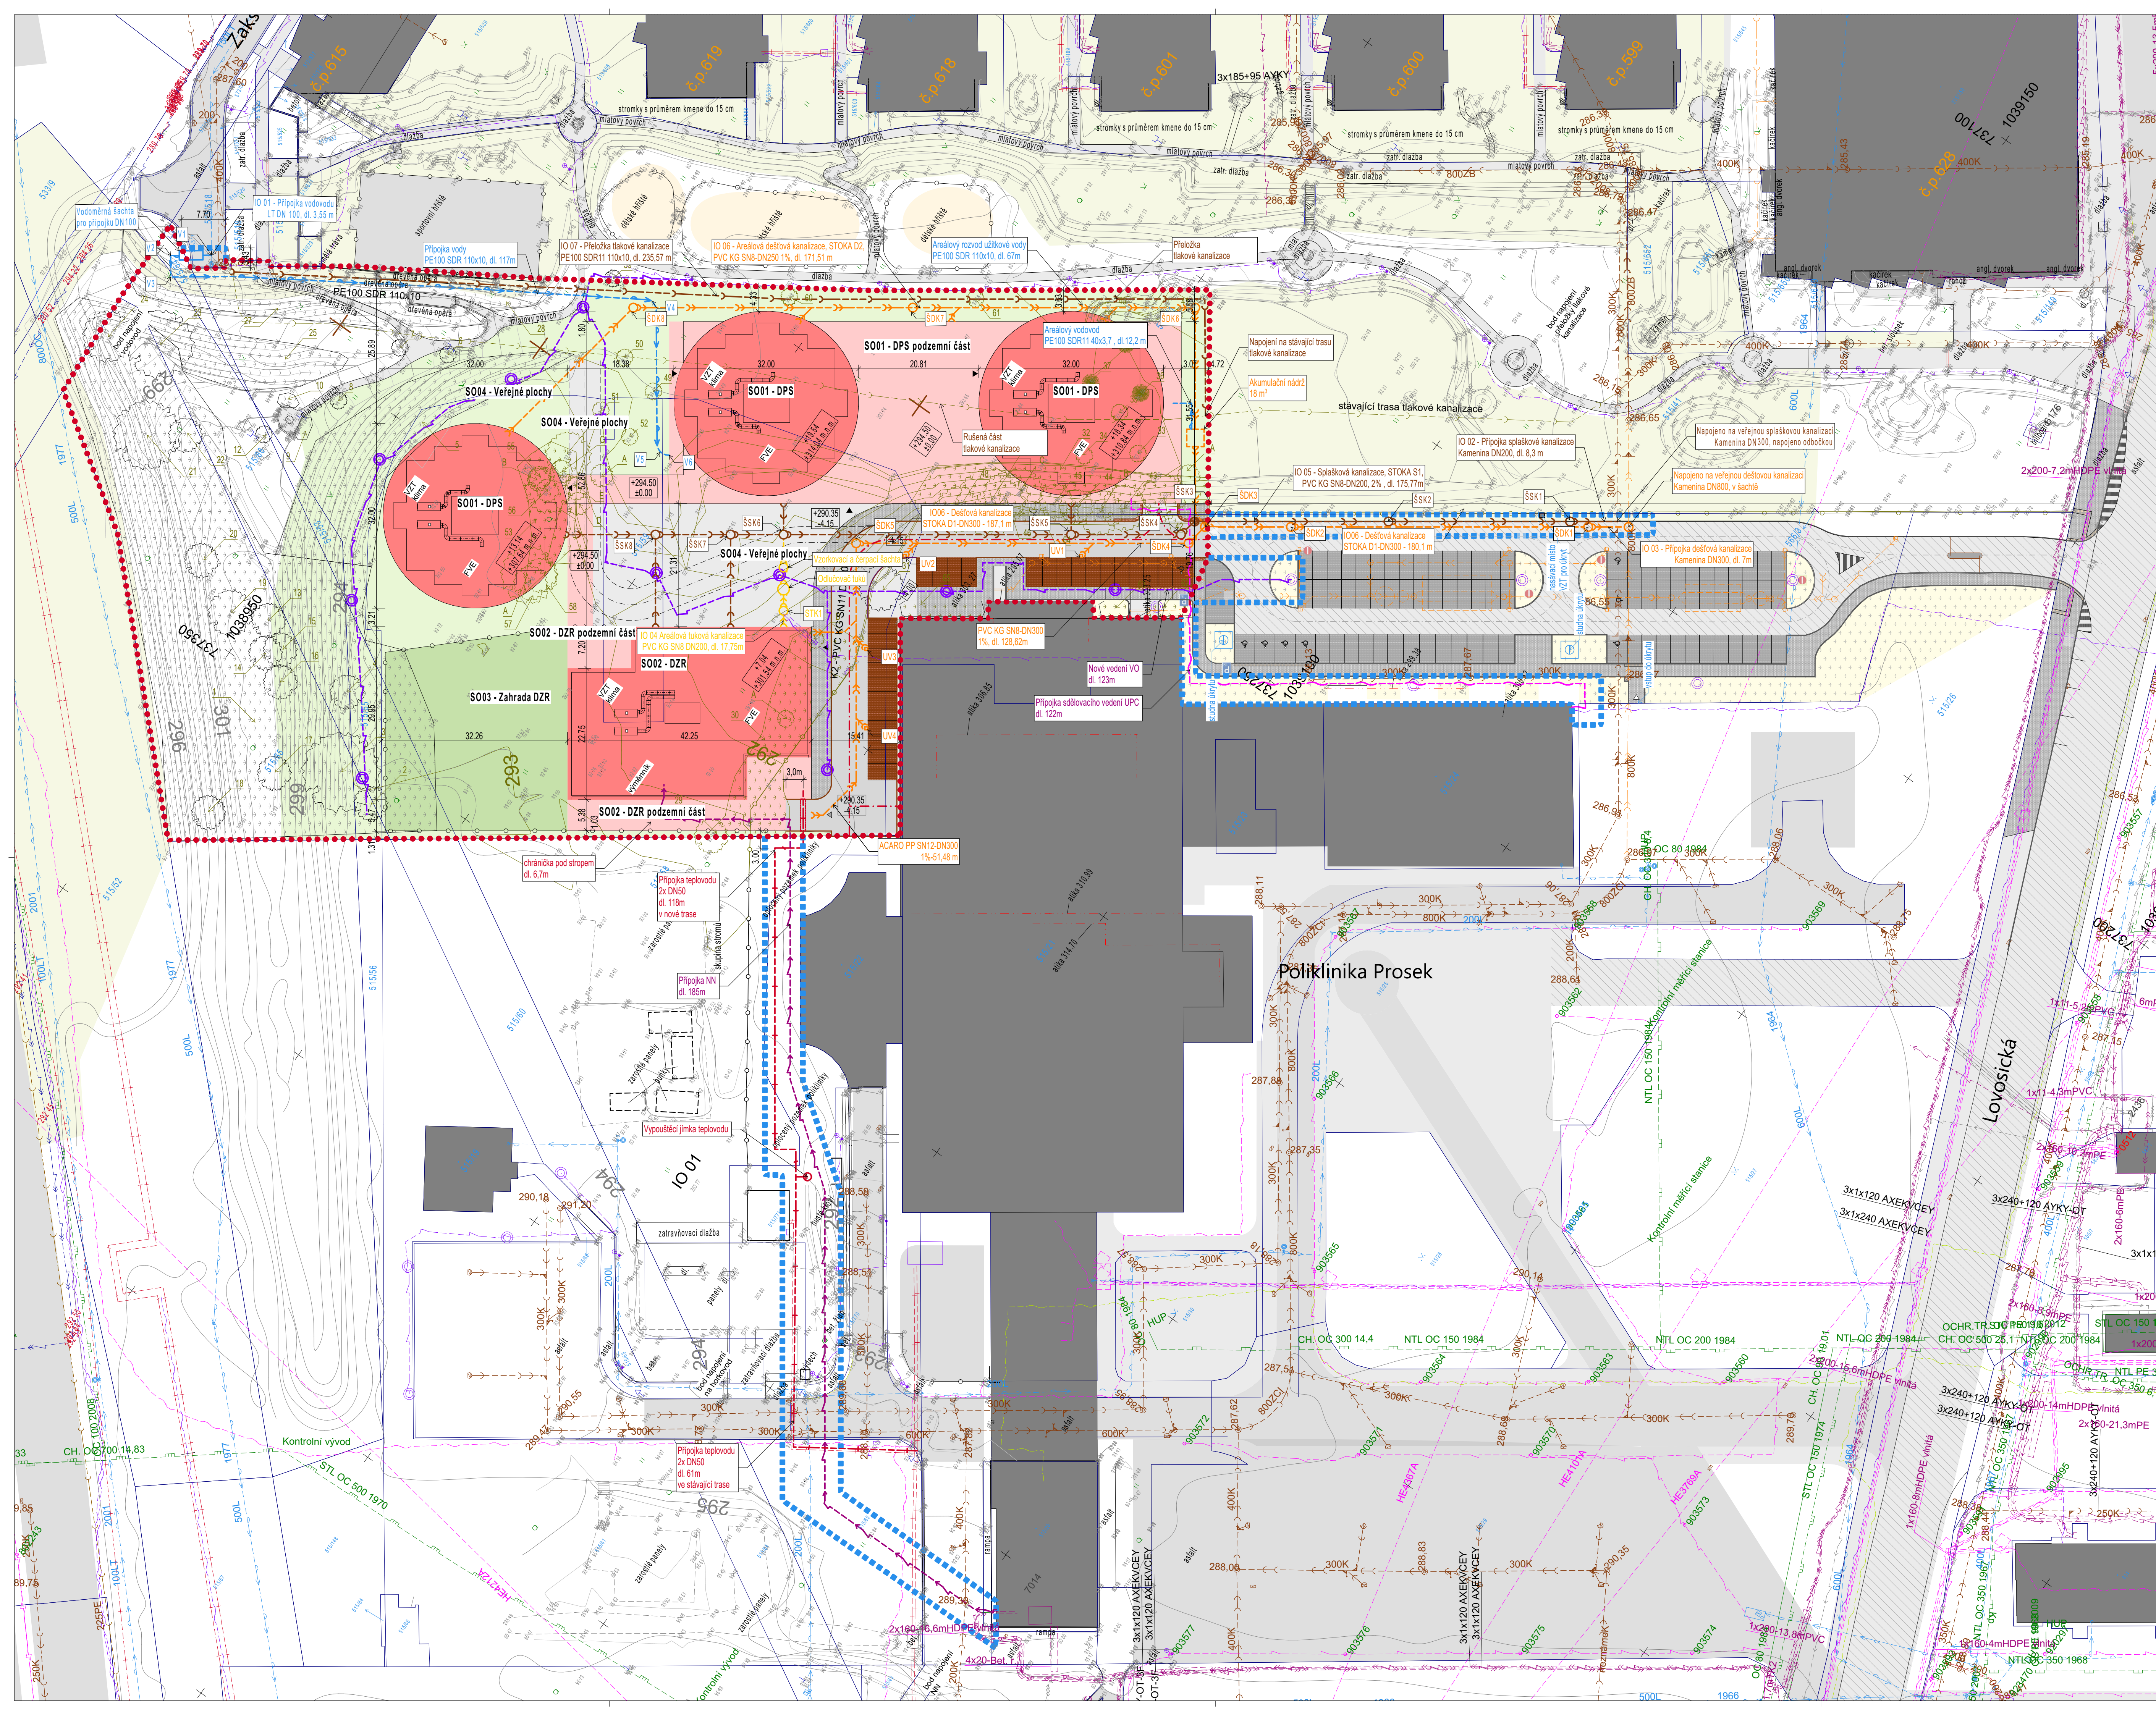

Hranice katastrálního území

Hranice budov

Hranice řešeného území

Hranice dočasného záznamu

Parcelační číslo

213/5

SO01

Namývaný objekt

Stávající objekt

Návrhované prvky a mobilizace

Stávající strom listnatý / jehličnatý

Kácený strom listnatý / jehličnatý

Návrhovaný strom listnatý / jehličnatý

Stávající síť

Sdělovací vedení - CETIN a.s.

Sdělovací vedení - T-Mobile a.s.

Sdělovací vedení - UPC

Mikrovlnné spoje - Doprační podnik a.s.

Vedení VN 22kV - Dopravní podnik a.s.

Veřejné osvětlení - Technologie hl. m. Prahy

Veřejné osvětlení - ostatní

Veřejné osvětlení - lampy

Kanalizace splašková výtlak

Kanalizace splašková gravitační - PVK a.s.

Kanalizace dešťová

Vodovod - PVK a.s.

Plynovod NTL - PPD a.s.

Plynovod STL - PPD a.s.

Plynovod plynok

Teplotov - Pražská teplenská a.s.

Elektro VN - PRE a.s.

Elektro VN zrušené

Elektro NN - PRE a.s.

Elektro VVN - PRE a.s.

Návrh sítě

Elektro - přípojka NN

Teplotov

Veřejné osvětlení

Sdělovací vedení

Kanalizace splašková gravitační

Kanalizace splašková výtlak - přelozka

Kanalizace tuková

Kanalizace dešťová

Voda pitná

Voda užitková

VŠEOBECNÉ POZNÁMKY

1. Na výkresovou část dokumentace se vztahují specifikace ostatních částí projektu, se kterými tvoří tato část nedílný celek. Při nejasnosti ihned kontaktujte projektanta!

2. Při rozporu v dokumentaci mají přednost:

- dokumenty a revize výkresů s novějším datem,
- textové specifikace před grafickým znázorněním,
- kódy před rozměry odměřenými na výkrese,
- výkresy podrobnějšího měřítka,
- architektonická část a koordinátní výkres před projekty profesí, přičemž technické řešení profesí musí být zachováno.

LEGENDA REVIZÍ

Č. rev.

datum

popis revize

PROJEKT:

Dům s pečovatelskou službou

PRK

Prosek IV

STAVEBNÍK:

Městská část Praha 9

Sokolovská 14/254, 150 49 Praha 9

ICZ: 003 63 894

GENERÁLNÍ PROJEKTANT:

Rusina Frei, s.r.o.

Blanická 845/9, 120 00 Praha 2

info@rusinafrei.cz, tel. +420 607 715 885

www.rusinafrei.cz

ARCHITEKT:

Rusina Frei, s.r.o.

Blanická 845/9, 120 00 Praha 2

Ing. arch. Mgr. Martin Rusina, Ph.D.

Ing. arch. Martin Frei

STUPEŇ:

DOKUMENTACE PRO UMÍSTĚNÍ STAVBY

OBJEKT:

C - Situační výkresy

VÝKRES:

Koordinátní situační výkres

MĚŘÍTKO:

1:500

FORMÁT:

A4/594

DATUM:

12/2023

KRESLIL:

Frei

REVIZE:

05/03/2025

OZNAČENÍ:

C.3

Neoprávněné rozšiřování či reprodukování tohoto materiálu nebo jeho částí je zakázáno!