


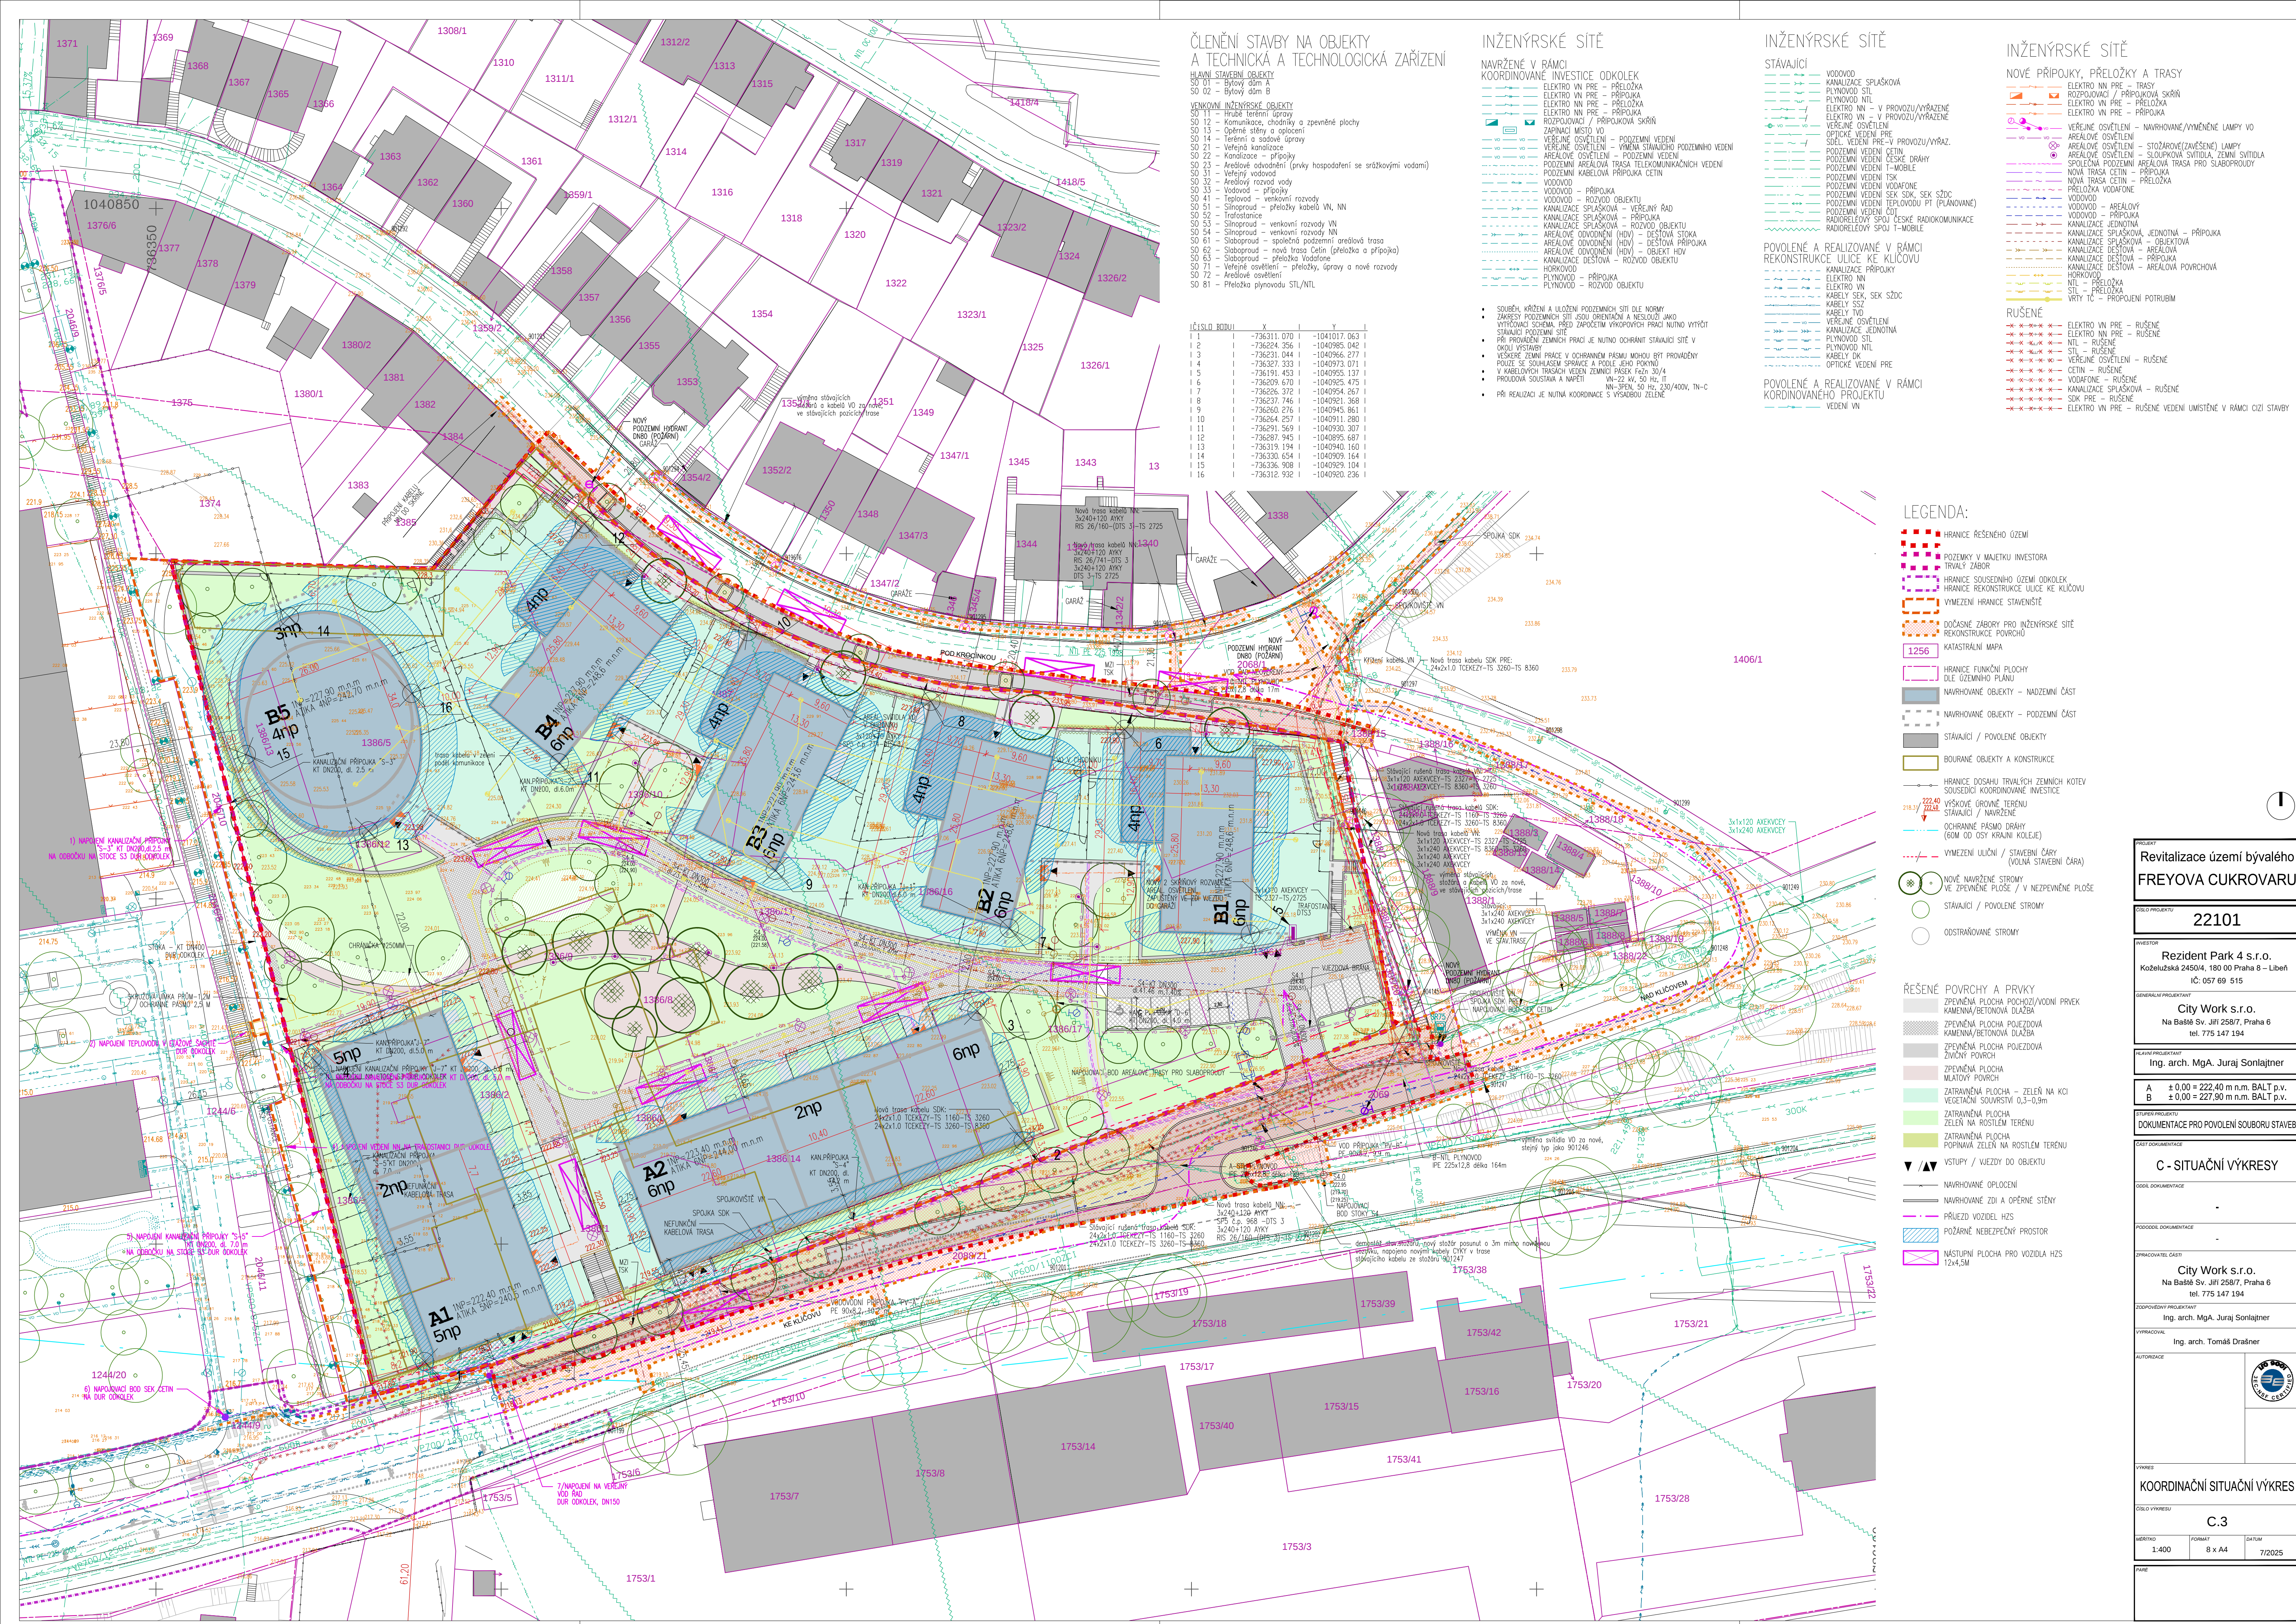

VLÉPENÍ STAVBY NA OBJEKT A TECHNICKÁ A TECHNOLOGICKÁ ZAŘÍZENÍ

- VLÉPENÍ STAVBY NA OBJEKT**
S0 01 – Bytový dům A
S0 02 – Bytový dům B
- VENKOVNÍ INŽENÝRSKÉ OBJEKTY**
S0 11 – Hrubé terénní úpravy
S0 12 – Komunikace, chodníky a zpevněné plochy
S0 13 – Opěrné stěny a oplocení
S0 14 – Terénní a sádkové úpravy
S0 21 – Vnější kanalizace
S0 22 – Kanalizace – přípojky
S0 23 – Arealové odvodnění (prvky hospodaření se srážkovými vodami)
S0 31 – Vnější vodovod
S0 32 – Arealový rozvod vody
S0 33 – Vodovod – přípojky
S0 41 – Teplovod – venkovní rozvody
S0 51 – Síťoproud – přelozky kabelů VN, NN
S0 52 – Trafostanice
S0 53 – Síťoproud – venkovní rozvody VN
S0 54 – Síťoproud – venkovní rozvody NN
S0 61 – Slaboproud – společné podzemní arealové trasy
S0 62 – Slaboproud – nová trasa Četn (přelozka a přípojka)
S0 63 – Slaboproud – přelozka Vodafone
S0 71 – Vnější osvětlení – přelozky, úpravy a nové rozvody
S0 72 – Arealové osvětlení
S0 81 – Přelozka plynovodu STL/NTL

ČÍSLO BUDOVY	X	Y
1	-736311.070	-1041017.063
2	-736224.356	-1040985.042
3	-736231.044	-1040966.277
4	-736327.333	-1040973.071
5	-736191.453	-1040955.137
6	-736209.670	-1040925.475
7	-736226.372	-1040954.267
8	-736237.746	-1040921.368
9	-736260.276	-1040945.861
10	-736264.257	-1040911.280
11	-736291.569	-1040930.307
12	-736287.945	-1040895.687
13	-736319.194	-1040940.160
14	-736330.654	-1040909.164
15	-736336.908	-1040929.104
16	-736312.932	-1040920.236

INŽENÝRSKÉ SÍTĚ

- NAVŘZENÉ V RÁMCI KOORDINOVANÉ INVESTICE ODKOLEK**
ELEKTRO VN PRE – PŘELOŽKA
ELEKTRO VN PRE – PŘELOŽKA
ELEKTRO NN PRE – PŘELOŽKA
ELEKTRO NN PRE – PŘELOŽKA
ROZPOJOVACÍ / PŘÍPOJKOVÁ SKŘÍN
ZAPNACÍ MÍSTO VO
VEREJNÉ OSVĚTLENÍ – PODZEMNÍ VEDENÍ
VEREJNÉ OSVĚTLENÍ – VNĚJŠÍ SVÍTIDLO
AREALOVÉ OSVĚTLENÍ – PODZEMNÍ VEDENÍ
AREALOVÉ OSVĚTLENÍ – VNĚJŠÍ SVÍTIDLO
PODZEMNÍ AREALOVÁ TRASA TELEKOMUNIKAČNÍCH VEDENÍ
PODZEMNÍ KABELOVÁ PŘÍPOJKA ČETN
VODOVOD – PŘÍPOJKA
VODOVOD – ROZVOD OBJEKTU
KANALIZACE SPLASKOVÁ – VERNÍ RÁD
KANALIZACE SPLASKOVÁ – PŘÍPOJKA
KANALIZACE SPLASKOVÁ – ROZVOD OBJEKTU
AREALOVÉ ODVOVNĚNÍ (HDV) – DESTOVÁ STOKA
AREALOVÉ ODVOVNĚNÍ (HDV) – DESTOVÁ PŘÍPOJKA
AREALOVÉ ODVOVNĚNÍ (HDV) – OBJEKT HDV
KANALIZACE DESTOVÁ – ROZVOD OBJEKTU
HORKOVOD
PLYNOVOD – PŘÍPOJKA
PLYNOVOD – ROZVOD OBJEKTU

- SPOLEČNÉ KŘÍŽENÍ A ULOŽENÍ PODZEMNÍCH SÍTÍ DLE NORMY
- ZÁKRESY PODZEMNÍCH SÍTÍ JSOU ORIENTOVÁNY A NESOUŽÍ JAKO VÝTVOROVÉ SCHÉMA, PŘED ZAPOČETÍM VÝKONOVÝCH PRACÍ NUTNO VÝTVÝT
- STAVAJÍCÍ PODZEMNÍ SÍTĚ
- PŘI PROVÁDĚNÍ ZEMNÍCH PRACÍ JE NUTNO OCHRÁNIT STAVAJÍCÍ SÍTĚ V OKOLÍ VÝSTAVBY
- VŠECKÉ ZEMNÍ PRÁCE V OCHRANĚNÉM PÁSMU MOHOU BÝT PROVÁDĚNY POUZE SE SOUHLASEM SPRÁVCE A PODLE JEHO POKYNŮ
- V KABELOVÝCH TRÁSKÁCH VEDENÍ ZEMNÍ PRÁCE JE 30/4
- PROUDOVÁ SOUSTAVA A NAPĚTÍ VN-22 kV, 50 Hz, IT VN-380V, 50 Hz, 230/400V, TN-C
- PŘI REALIZACI JE NUTNÁ KOORDINACE S VÝSLEDKY ZEMNÍ

INŽENÝRSKÉ SÍTĚ

- STAVAJÍCÍ**
VODOVOD
KANALIZACE SPLASKOVÁ
PLYNOVOD STL
PLYNOVOD NTL
ELEKTRO VN – V PROVOZU/VÝRAŽENÉ
ELEKTRO VN – V PROVOZU/VÝRAŽENÉ
VEREJNÉ OSVĚTLENÍ
OPLETČOVÉ VEDENÍ PRE
SÍTL VEDENÍ PRE-V PROVOZU/VÝRAŽ.
PODZEMNÍ VEDENÍ ČETN
PODZEMNÍ VEDENÍ ČESKÉ DRAHY
PODZEMNÍ VEDENÍ T-MOBILE
PODZEMNÍ VEDENÍ TSK
PODZEMNÍ VEDENÍ VODAFONE
PODZEMNÍ VEDENÍ SEK SSK, SEK SSK
PODZEMNÍ VEDENÍ TEPELOVODU PT (PLANOVANÉ)
PODZEMNÍ VEDENÍ ČESKÉ RADIOKOMUNIKACE
RADIORELEVOVÝ SPOU ČESKÉ RADIOKOMUNIKACE
RADIORELEVOVÝ SPOU T-MOBILE
KABELY SEK, SEK SSK
KABELY SSZ
KABELY TVO
VEREJNÉ OSVĚTLENÍ
KANALIZACE JEDNOTNÁ
PLYNOVOD STL
PLYNOVOD NTL
KABELY DK
OPTICKÉ VEDENÍ PRE

- POVOLENÉ A REALIZOVANÉ V RÁMCI REKONSTRUKCE ULICE KE KLÍČOVU**
KANALIZACE PŘÍPOJKA
ELEKTRO NN
ELEKTRO VN
KABELY SEK, SEK SSK
KABELY SSZ
KABELY TVO
VEREJNÉ OSVĚTLENÍ
KANALIZACE JEDNOTNÁ
PLYNOVOD STL
PLYNOVOD NTL
KABELY DK
OPTICKÉ VEDENÍ PRE

- POVOLENÉ A REALIZOVANÉ V RÁMCI KORDINOVANÉHO PROJEKTU**
VEDENÍ VN

INŽENÝRSKÉ SÍTĚ

- NOVÉ PŘÍPOJKY, PŘELOŽKY A TRASY**
ELEKTRO NN PRE – TRASY
ROZPOJOVACÍ / PŘÍPOJKOVÁ SKŘÍN
ELEKTRO VN PRE – PŘELOŽKA
ELEKTRO VN PRE – PŘELOŽKA
ELEKTRO VN PRE – PŘELOŽKA
VEREJNÉ OSVĚTLENÍ – NAVRHOVÁNÉ/VYMĚNĚNÉ LAMPY VO
AREALOVÉ OSVĚTLENÍ – STÓŽAROVÉ(ZAVĚŠENÉ) LAMPY
AREALOVÉ OSVĚTLENÍ – SLOUPKOVÁ SVÍTIDLA, ZEMNÍ SVÍTIDLA
SPOLÉČNÁ PODZEMNÍ AREALOVÁ TRASA PRO SLABOPROUDY
NOVÁ TRASA ČETN – PŘÍPOJKA
NOVÁ TRASA ČETN – PŘELOŽKA
PŘELOŽKA VODAFONE
VODOVOD – AREALOVÝ
VODOVOD – PŘÍPOJKA
KANALIZACE JEDNOTNÁ
KANALIZACE SPLASKOVÁ – JEDNOTNÁ – PŘÍPOJKA
KANALIZACE SPLASKOVÁ – OBJEKTOVÁ
KANALIZACE DESTOVÁ – AREALOVÁ
KANALIZACE DESTOVÁ – PŘÍPOJKA
KANALIZACE DESTOVÁ – AREALOVÁ POVRCHOVÁ
HORKOVOD
NTL – PŘELOŽKA
STL – PŘELOŽKA
VVTY TC – PROPOJENÍ POTRUBÍM

- RUŠENÉ**
ELEKTRO NN PRE – RUŠENÉ
ELEKTRO NN PRE – RUŠENÉ
NTL – RUŠENÉ
STL – RUŠENÉ
VEREJNÉ OSVĚTLENÍ – RUŠENÉ
ČETN – RUŠENÉ
VODAFONE – RUŠENÉ
KANALIZACE SPLASKOVÁ – RUŠENÉ
SKK PRE – RUŠENÉ
ELEKTRO VN PRE – RUŠENÉ VEDENÍ UMÍSTĚNÉ V RÁMCI OZÍ STAVBY

LEGENDA:

- HRANICE ŘEŠENÉHO ÚZEMÍ
- POZEMKY V MAJETKU INVESTORA
- TRVALÝ ZÁBOR
- HRANICE SOUSEDNÍHO ÚZEMÍ ODKOLEK
- HRANICE REKONSTRUKCE ULICE KE KLÍČOVU
- VYMEZENÍ HRANICE STAVENÍSTĚ
- DOČASNÉ ZÁBORY PRO INŽENÝRSKÉ SÍTĚ
- REKONSTRUKCE POVRCHU
- 1256 KATASTRÁLNÍ MAPA
- HRANICE FUNKČNÍ PLOCHY DLE ÚZEMNÍHO PLÁNU
- NAVHRHOVÁNÉ OBJEKTY – NADZEMNÍ ČÁST
- NAVHRHOVÁNÉ OBJEKTY – PODZEMNÍ ČÁST
- STAVAJÍCÍ / POVOLENÉ OBJEKTY
- BOURANÉ OBJEKTY A KONSTRUKCE
- HRANICE DOSAHU TRVALÝCH ZEMNÍCH KOTEV SOUSEDKÝ KORDINOVANÉ INVESTICE
- VÝŠKOVÉ OHRNÉ TERÉNU
- STAVAJÍCÍ / NAVŘZENÉ
- OCHRANĚNÉ PÁSMO DRAHY (60M OD OSY KRAJNÍ KOLEJE)
- VYMEZENÍ ULIČNÍ / STAVEBNÍ ČÁRY (VOLNÁ STAVEBNÍ ČÁRA)
- NOVÉ NAVŘZENÉ STROMY
- STAVAJÍCÍ / POVOLENÉ STROMY
- ODSTRANOVÁVÁNÉ STROMY

ŘEŠENÉ POVRCHY A PRVKY

- ZPEVNĚNÁ PLOCHA POCHOZÍ/VDNÍ PRVEK
- KAMENNÁ/BETONOVÁ DLAŽBA
- ZPEVNĚNÁ PLOCHA POJEZDOVÁ
- KAMENNÁ/BETONOVÁ DLAŽBA
- ZPEVNĚNÁ PLOCHA POJEZDOVÁ
- ZPEVNĚNÁ PLOCHA
- MLATOVÝ POVRCH
- ZATRAVNĚNÁ PLOCHA – ZELEN NA KCI
- VEGETAČNÍ SOUVRSTVÍ 0,3-0,9m
- ZATRAVNĚNÁ PLOCHA
- ZELEN NA ROSTLÉM TERÉNU
- ZATRAVNĚNÁ PLOCHA
- POPRAVÁ ZELEN NA ROSTLÉM TERÉNU
- VSTUPY / VJEZDY DO OBJEKTU
- NAVHRHOVÁNÉ OPLOCENÍ
- NAVHRHOVÁNÉ ZDI A OPĚRNÉ STĚNY
- PŘÍJEZD VOZIDEL HZS
- PŘÍJEZD VOZIDEL HZS
- POŽÁRNĚ NEBEZPEČNÝ PROSTOR
- NÁSTUPNÍ PLOCHA PRO VOZIDLA HZS 12x4,5M

Revitalizace území bývalého FREYOVA CUKROVARU

22101

Resident Park 4 s.r.o.
Koželůvská 2450/4, 180 00 Praha 8 – Libeň
IČ: 057 69 515

City Work s.r.o.
Na Baště Sv. Jiří 258/7, Praha 6
tel. 775 147 194

Ing. arch. MgA. Juraj Sonlajtner

A ± 0,00 = 222,40 m n.m. BALT p.v.
B ± 0,00 = 227,90 m n.m. BALT p.v.

DOKUMENTACE PRO POVOLENÍ SOUBORU STAVĚB

C - SITUACNÍ VÝKRESY

City Work s.r.o.
Na Baště Sv. Jiří 258/7, Praha 6
tel. 775 147 194

Ing. arch. MgA. Juraj Sonlajtner

Ing. arch. Tomáš Drašner

City Work s.r.o.
Na Baště Sv. Jiří 258/7, Praha 6
tel. 775 147 194

Ing. arch. MgA. Juraj Sonlajtner

Ing. arch. Tomáš Drašner

