Návrh na stanovení přechodné změny místní úpravy provozu na pozemních komunikacích

Místní komunikace Podvinný mlýn (mezi NN2893 a NN2893) - zřízení stání pro ZTP RZ: 1SR 0460 před domem 2132/13

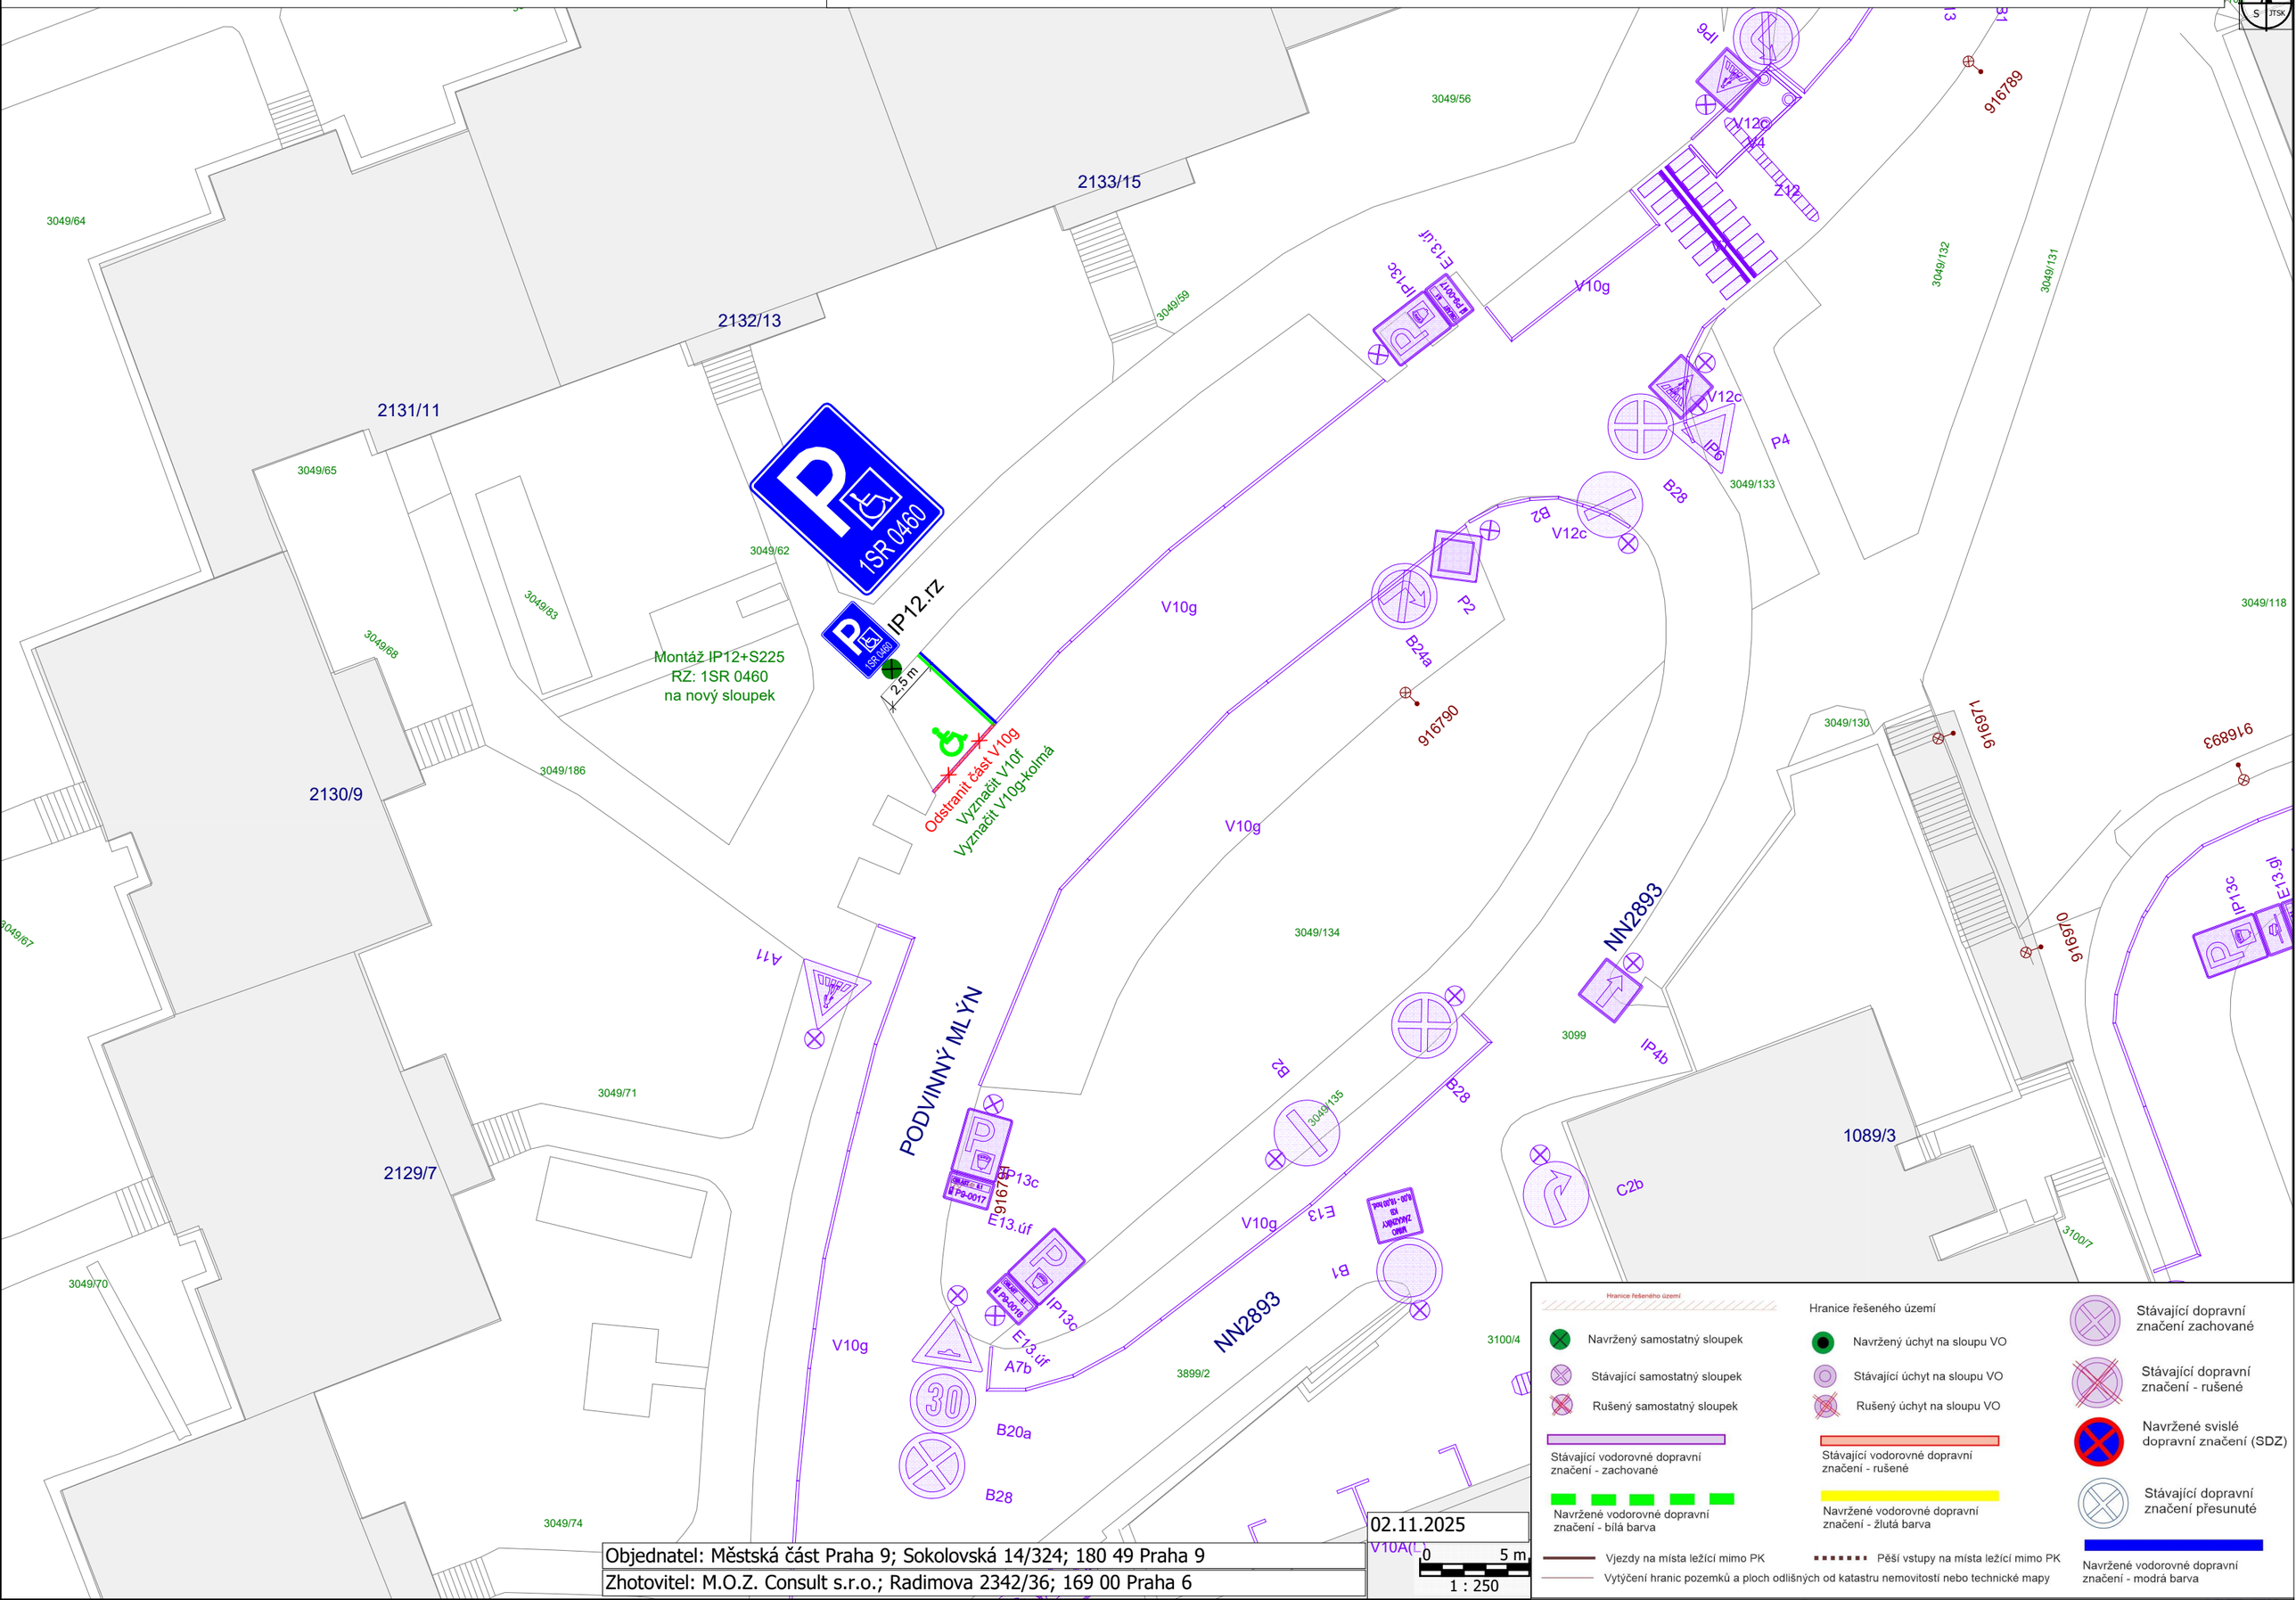

Objednatel: Městská část Praha 9; Sokolovská 14/324; 180 49 Praha 9

Zhotovitel: M.O.Z. Consult s.r.o.; Radimova 2342/36; 169 00 Praha 6