


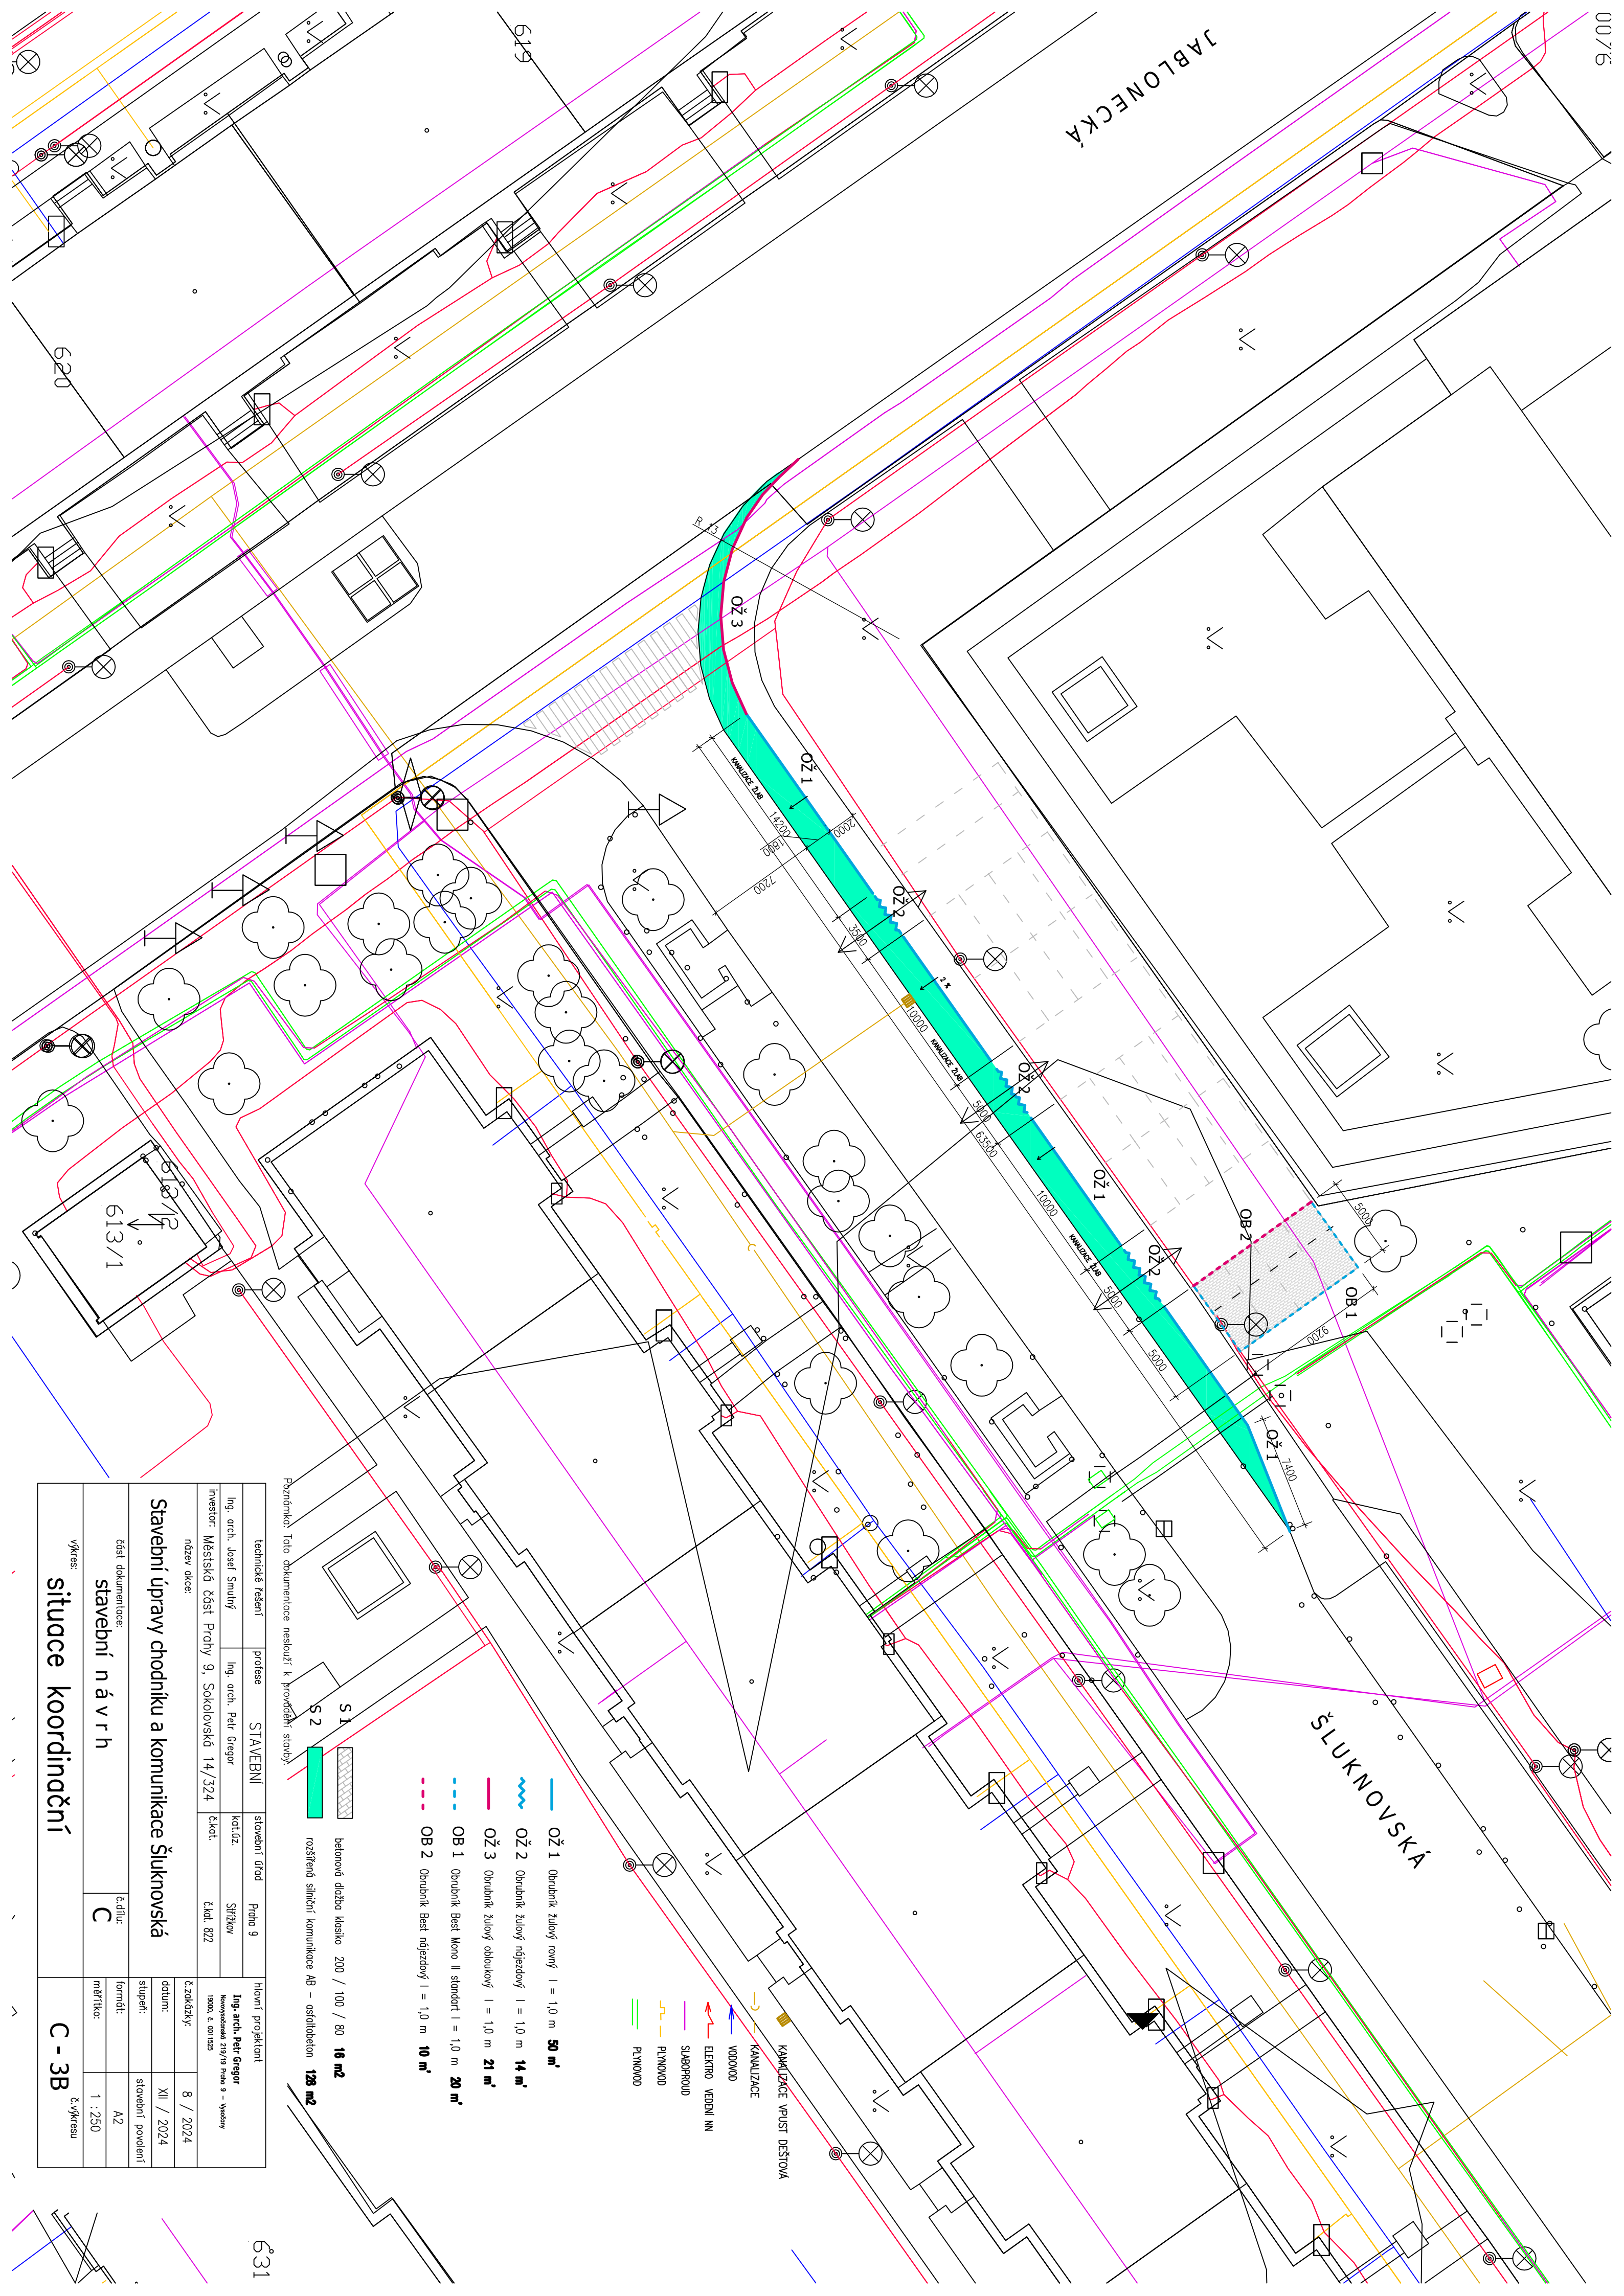

Poznámka: Tato dokumentace neslouží k provádění staveb

- S 1 betonová dlažba klesko 200 / 100 / 80 16 m²
- S 2 rozšíření silniční komunikace AG – asfaltobeton 128 m²

- OŽ 1 Obrubník žlutý rovný l = 1,0 m 50 m¹
- OŽ 2 Obrubník žlutý nýřezový l = 1,0 m 14 m¹
- OŽ 3 Obrubník žlutý obloukový l = 1,0 m 21 m¹
- OB 1 Obrubník Beči Mono II standard l = 1,0 m 20 m¹
- OB 2 Obrubník Beči nýřezový l = 1,0 m 10 m¹

- KANALIZACE
- KANALIZACE VPUST DEŠŤOVÁ
- VODOVOD
- ELEKTRO VEDENÍ NN
- SLABOPROUD
- PLINOVOD
- PLINOVOD

technické řešení		profese	STAVEBNÍ	stavební úřad	Praha 9	hlavní projektant	
Ing. arch. Josef Smutný		Ing. arch. Petr Gregor	kat.lůz.	SITZKOV	18000, č. 001250	Ing. arch. Petr Gregor	
investor: Městská část Praha 9, Sokolovská 14/324		č.kat.	822			Národního 219/19 Praha 9 – Vršovice	
název díky:						č.zakázky:	
Stavební úpravy chodníku a komunikace Šluknovská						8 / 2024	
část dokumentace:						datum:	
stavební n á v r h						XII / 2024	
výkres:						stavební povolení	
situace						A2	
koordináční						1 : 250	
						č.výkresu	
						C - 3B	