


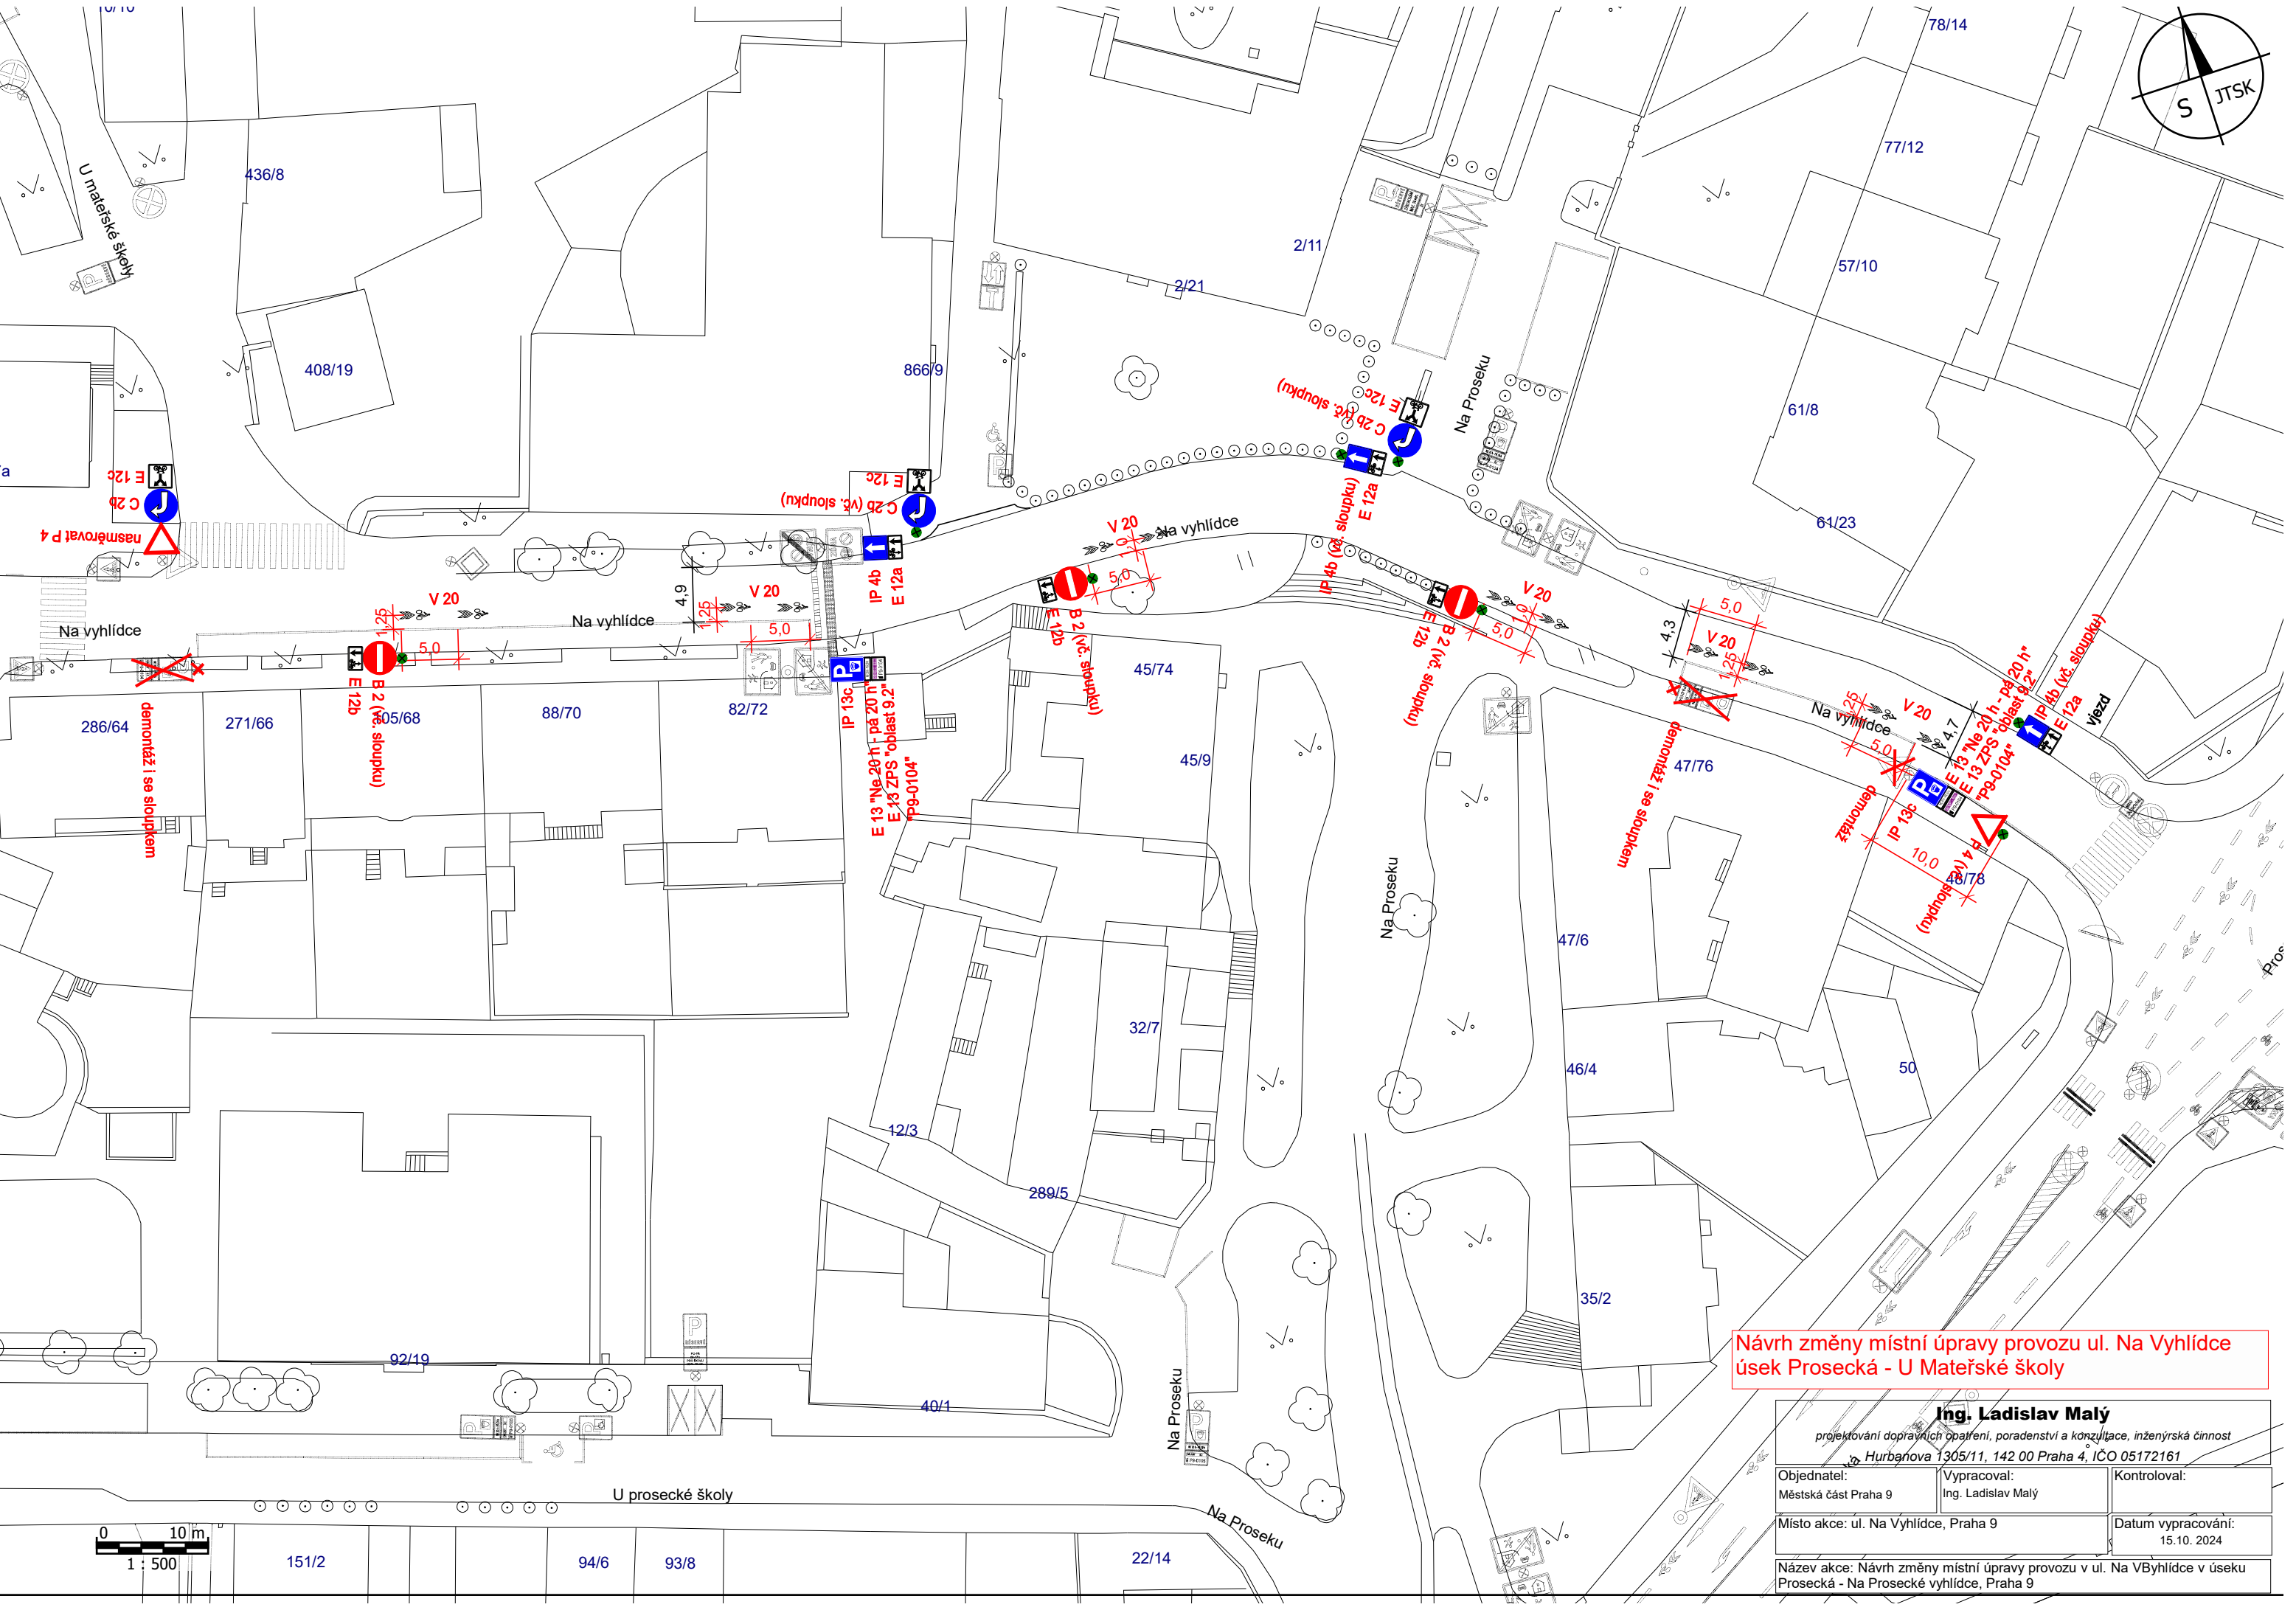

Návrh změny místní úpravy provozu ul. Na Vyhlídce
úsek Prosecká - U Mateřské školy

Ing. Ladislav Malý
projektování dopravních opatření, poradenství a konzultace, inženýrská činnost
Hurbanova 1305/11, 142 00 Praha 4, IČO 05172161

projektování dopravních opatření, poradenství a konzultace, inženýrská činnost
Hurbanova 1305/11, 142 00 Praha 4, IČO 05172161

Objednatel: Městská část Praha 9	Vypracoval: Ing. Ladislav Malý	Kontroloval:
-------------------------------------	-----------------------------------	--------------

Místo akce: ul. Na Vyhlídce, Praha 9	Datum vypracování: 15.10.2024
--------------------------------------	----------------------------------

Název akce: Návrh změny místní úpravy provozu v ul. Na VByhlídce v úseku
Prosecká - Na Prosecké vyhlídce, Praha 9