


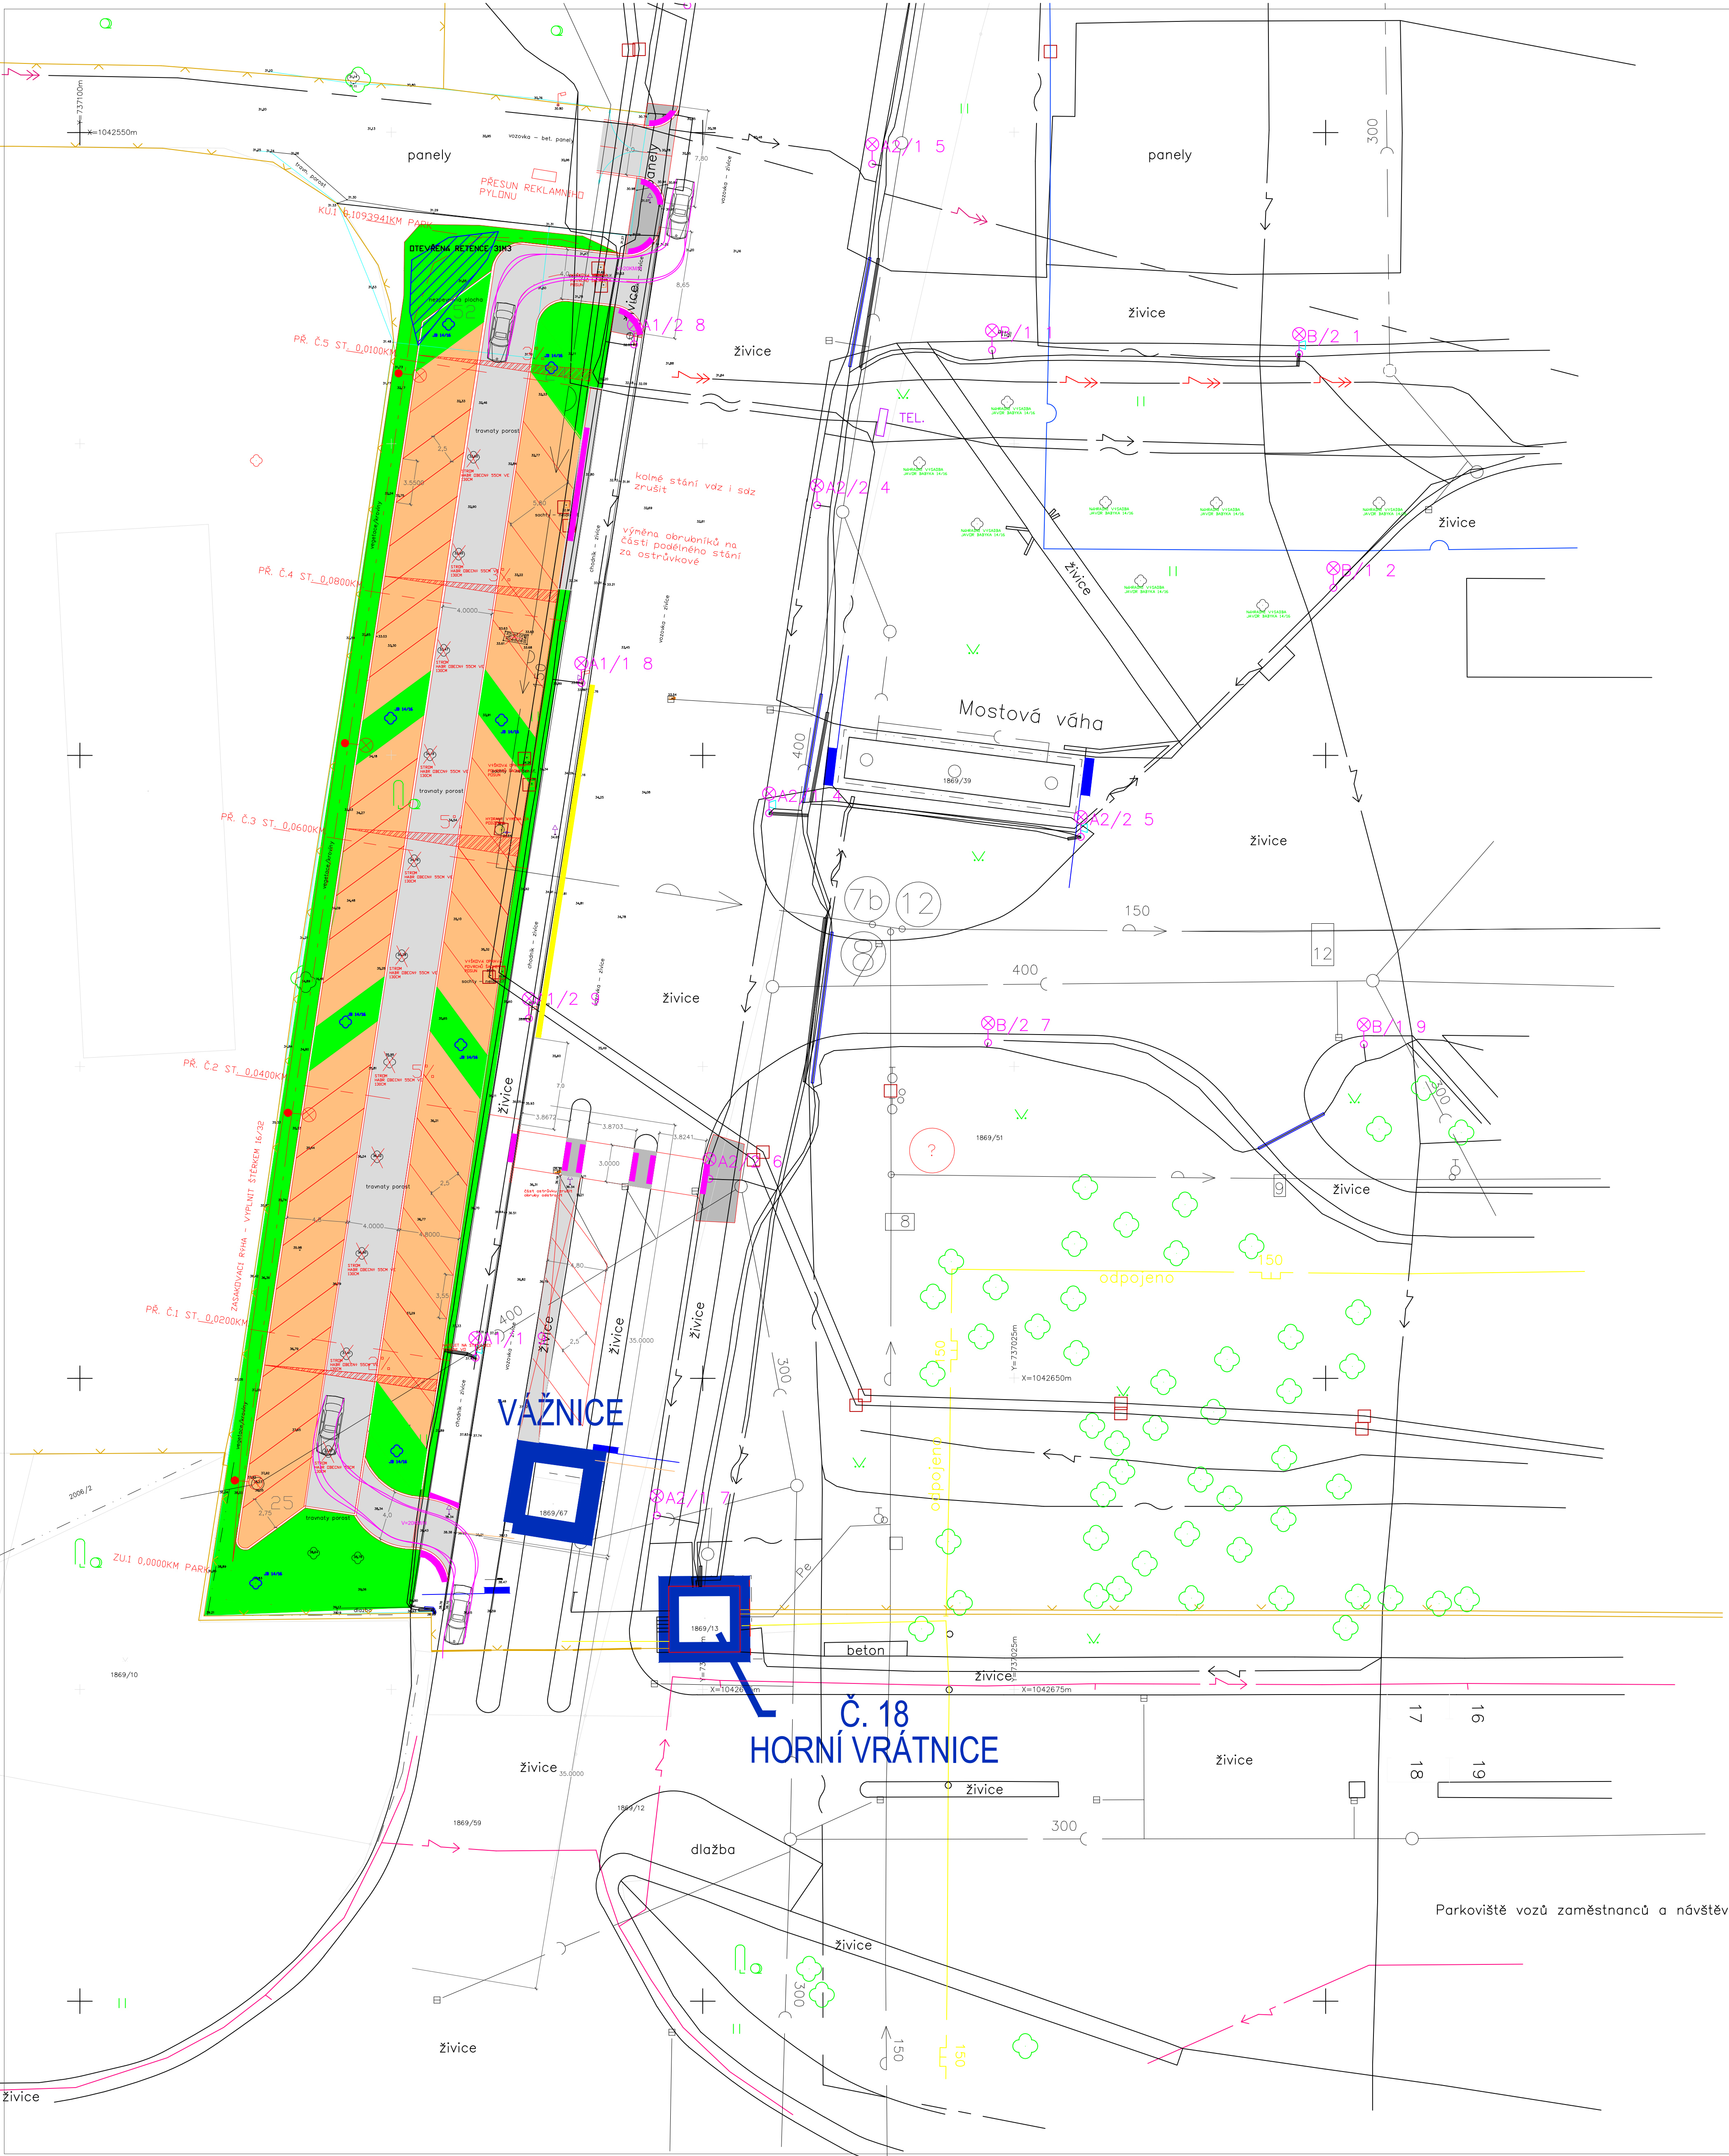

LEGENDA MATERIÁLŮ

- POVRCH PARKOVACÍ STANŮ ZATRAVŇOVACÍ SLAŽBA BETONOVÁ BOK
- POVRCH VOZOVKY A ODEVNÍKŮ - ASFALT
- POVRCH VOZOVKY - AGC
- ZELEŇ

POZNÁMKY

- DOPRAVNÍ NAPŘÍČENÍ ŘEŠENÉHO ÚZEMÍ JE REALIZOVÁNO POKUD NOVÝCH SJEZDŮ DLE ČSN 73 6100/21 - DOPRAVNÍ VÝZNAMNÉ ÚČELOVÉ KÓDY - ILE Č. 127 PŘESLUŠNÉ KÓDY
- POVRCH VOZOVKY AGC
- VÝŠKA STŘEŠNÍ 6,5m
- POVRCH PARKOVACÍCH STANŮ - ŠROKOPAROVÁ BETONOVÁ ZAKRYVACÍ SLAŽBA BOK
- POVRCH CHODNÍKŮ - BETONOVÁ SLAŽBA 6CM
- POVRCH VOZOVKY JEDNOLÍNEČNÝ SILNIČNÍ OBRUBNÍ 5-10CM - OSAZEN DO VÝŠKOVÉHO ROZSAHU DO 10CM
- POVRCH CHODNÍKŮ LEMOVÁNÍ OBRUBNÍ 5-10CM
- STAVAJÍCÍ STROMY - HABR OBLČNÍ 10CM VE VÝŠCE 130CM VÍZ SITUACE BUDOU OSTATNĚNÝ
- MEŠKALÍ PRAŽSKÝCH SLUŽEB SÁLE BUDU POKYTOVA NAHRAZENÍ VÝŠKOVÝ - 80% STROMŮ JAVOR BAHYLA 14/16
- PŮVĚT PARKOVACÍCH MÍST 4HA ZP
- DO DĚLOVNÍHO BUDU REALIZOVÁNO DO ZAKRYVACÍHO RYSLU PŘÍDEL PARKOVISTÉ A SÁLE DO DĚLOVNÍHO BUDU NÁSLEDÍ D O DĚLOVNÍ 30M

LEGENDA STAVEBNÍCH OBJEKTŮ

- DO 100 - KOMUNIKACE A PŘEVÝŠNĚ PLOCHY

- 1)NÁHRADNÍ VÝSADBA JAVOR
BABYKA 14 8X
2)NOVÁ VÝSADBA VÝSADBA JAVOR
BABYKA 14 8X
3) 10KS. STÁVAJÍCÍCH DŘEVIN - HABR
OBEČNÝ 55CM VE 130CM BUDOU
POKÁCENY

NOVOSTAVBA PARKOVISTE POD VRÁTNICI - AREÁL PRAŽSKÉ SLUŽBY A.S.			
Investor		Číslo paré	
Objednatel			
Autorizováno		Identifikace stavby PRAŽSKÉ SLUŽBY A.S.	
GENERÁLNÍ PROJEKTANT- SADOVÉ OPRAVY			
Hlavní inženýr projektu		Bc. Jan Hyliš	Autorizováno
Vypracoval		Ing.Arch Jiří Marek	
Autorizace		Ing.Arch Jiří Marek	
PROJEKTANT ČÁSTI- DOPRAVNÍ STAVBY			
Autorizace		Bc. Jan Hyliš	Autorizováno
Hlavní inženýr projektu		Bc. Jan Hyliš	
Vypracoval		Bc. Jan Hyliš	
IDENTIFIKACE PROJEKTU- PD K POVOLENÍ ZÁMĚRU			
Stupeň dokumentace	Profesní část	Datum expedice	Datum vypracování
1	KOMUNIKACE	10/2025	10/2025
Číslo zakázky	231/23	SITUACE - KOORDINAČNÍ	Číslo výkresu
			C-3