


D:_SYNO\GoogleDrive\Muj disk\000 - Probíhající projekty\2412_Přístavba garsonek\03-2_PRODUCT - POVOLENÍ\03_PRODUCT\archCAD\2025-10-17_2412_DSP_MP.pn

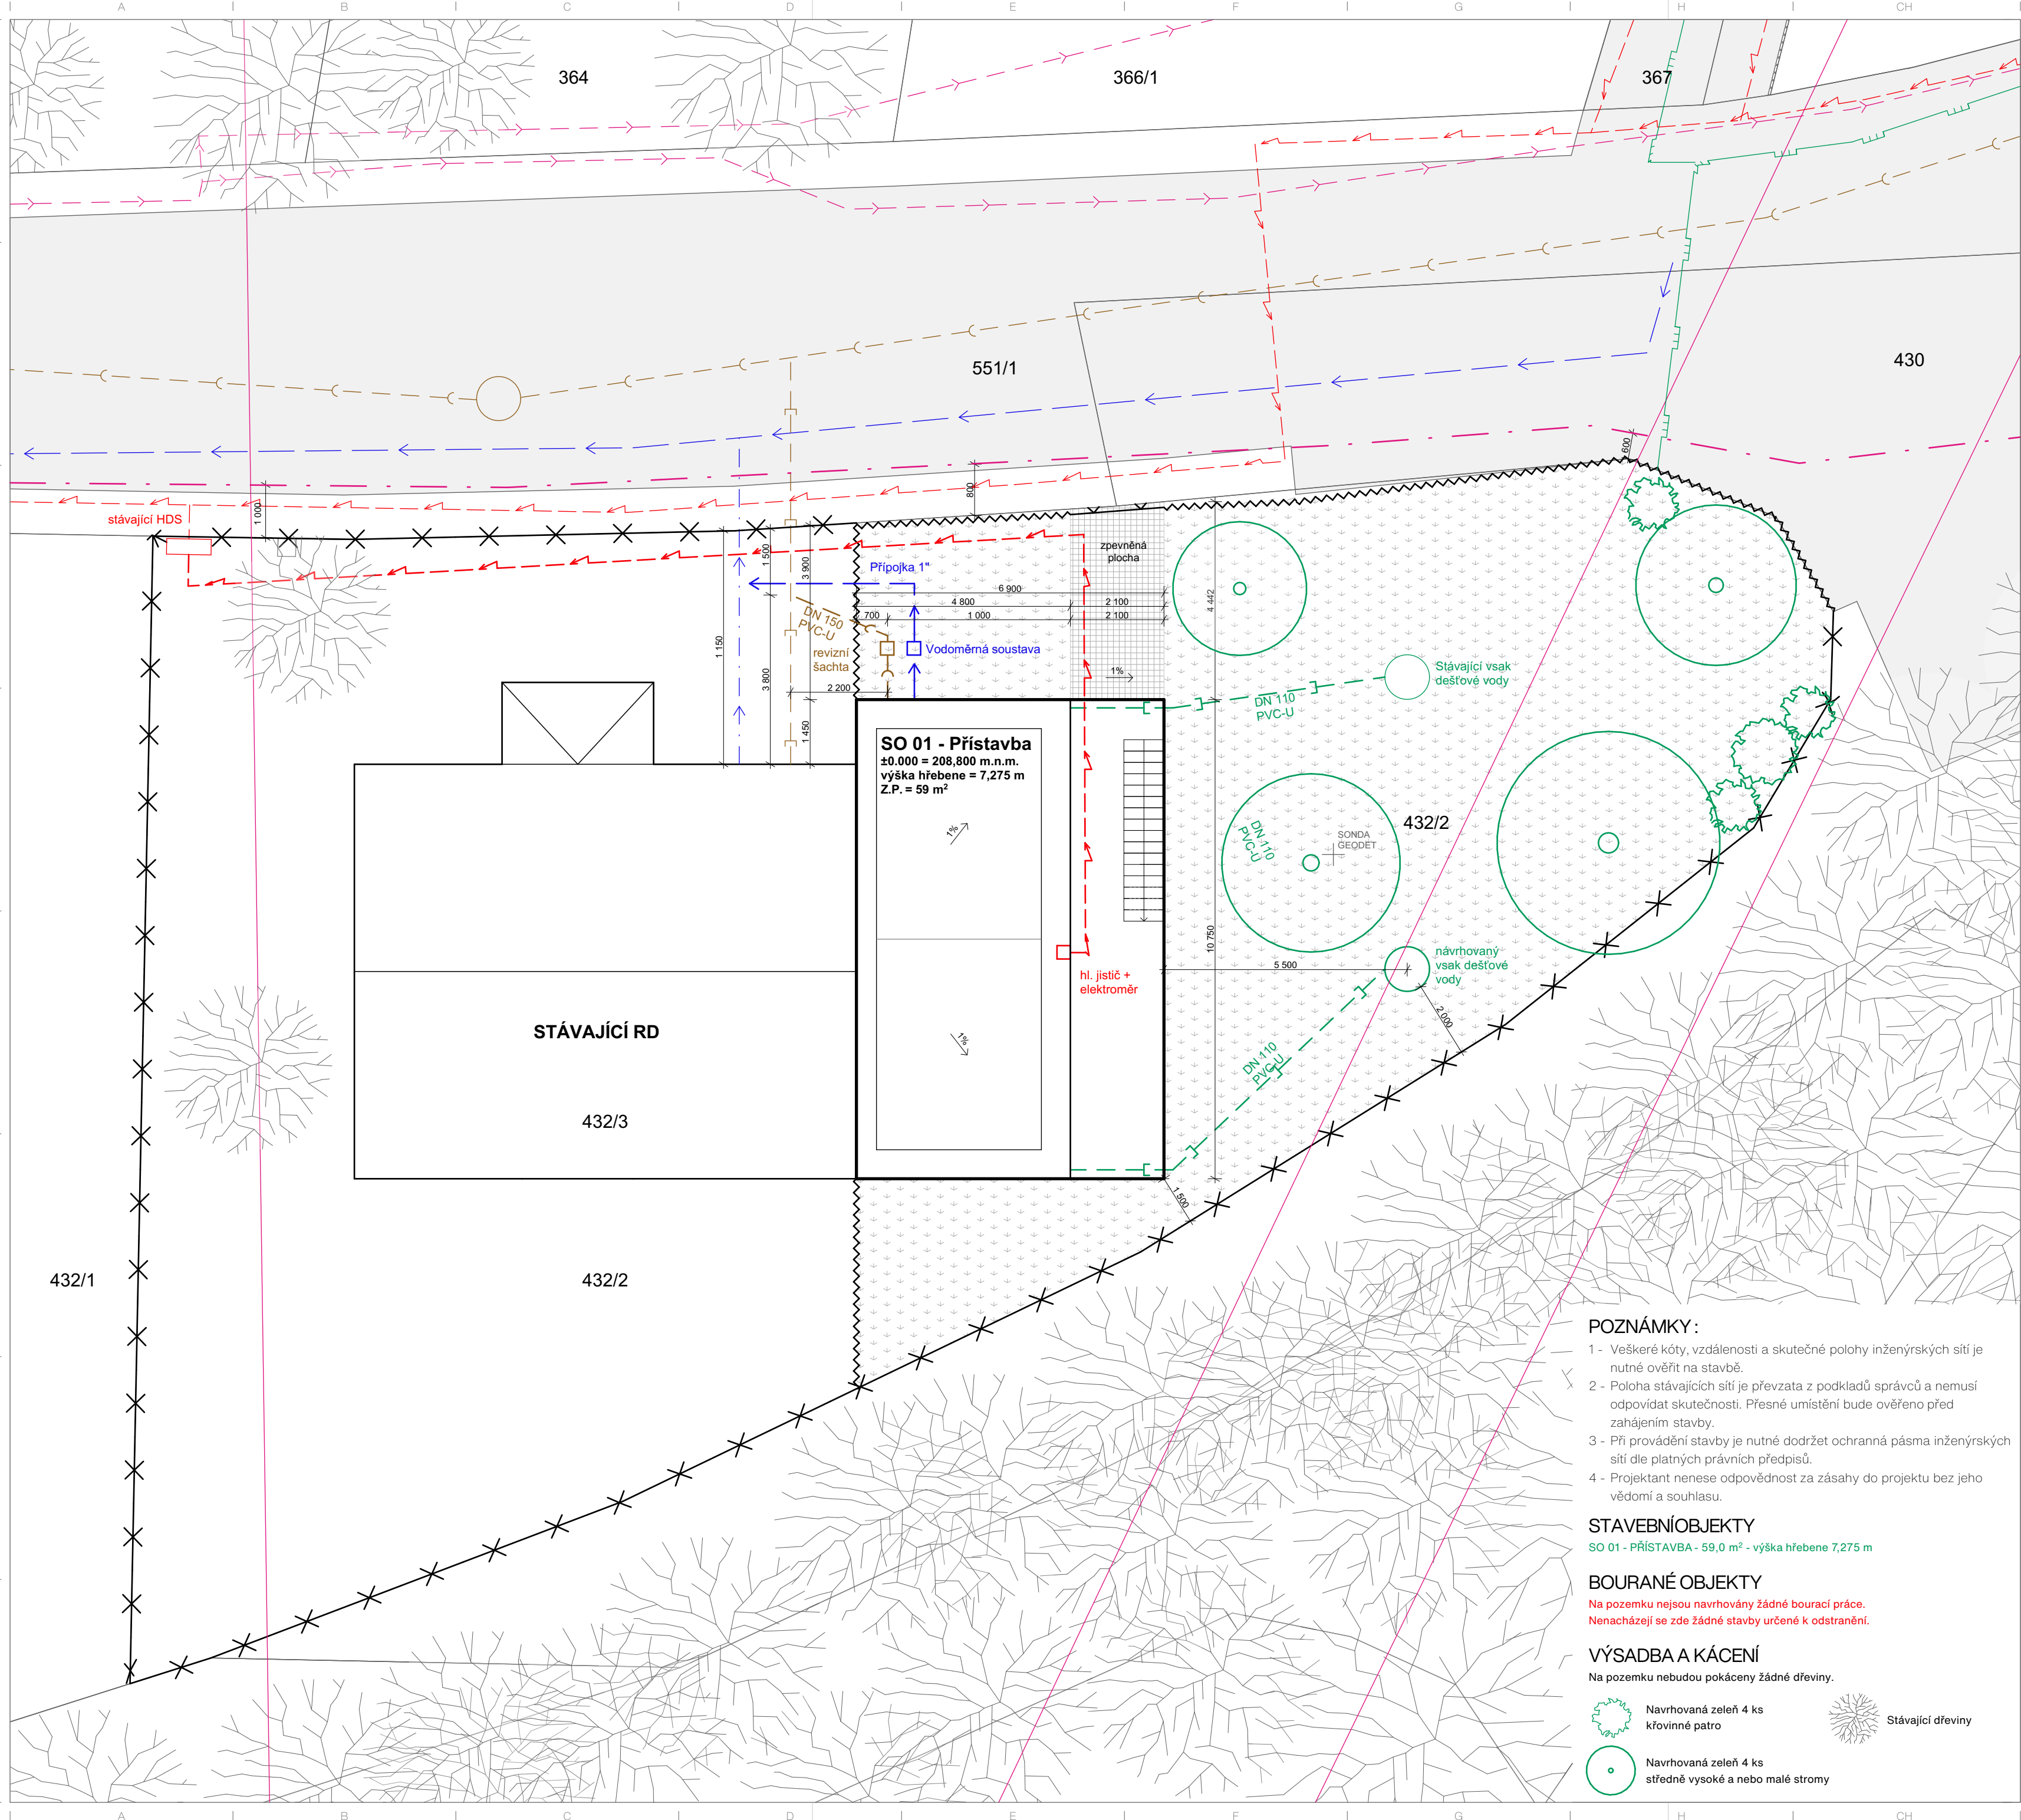

LEGENDA STÁVAJÍCÍCH INŽENÝRSKÝCH SÍTÍ

- VEDENÍ NN PODZ. (Předistribuce, a.s.) bezp. pásmo 1 m
- VEŘEJNÁ KOMUNIKAČNÍ SÍŤ NADZ. (CETIN a.s.) bezp. pásmo 0,5 m
- RÁDIOVÝ SMĚROVÝ SPOJ (T-Mobile Czech Republic a.s.)
- KABELOVÉ VEDENÍ SŽT (Správa železnic) bezp. pásmo 1,5 m
- PLYNOVODNÍ PŘÍPOJKA STL PODZ. bezp. pásmo 1 m (Pražská plynárenská Distribuce, a.s.)
- KANALIZAČNÍ STOKA SPLAŠKOVÁ PODZ. DN 300 (Pražská vodohospodářská společnost, a.s.)

LEGENDA STÁVAJÍCÍCH PŘÍPOJEK

- KANALIZAČNÍ PŘÍPOJKA SPLAŠKOVÁ (stávající, napojení RD na stokovou síť PVK)
- VODOVODNÍ PŘÍPOJKA (stávající, napojení RD na vodovodní řad PVK)

LEGENDA NAVRHOVANÝCH PŘÍPOJEK

- KANALIZAČNÍ PŘÍPOJKA SPLAŠKOVÁ NAVRHOVANÁ DN 150, PVC-U, délka 3,8 m s revizní šachtou (napojení přístavby na stávající přípojku RD)
- ELEKTRICKÁ PŘÍPOJKA NN PODZ. NAVRHOVANÁ délka 30,5 m s hlavním jističem a elektroměrem (napojení přístavby na stávající el. skříň na hranici pozemku)
- VODOVODNÍ PŘÍPOJKA NAVRHOVANÁ 1", PE 100 RC, s vodoměrnou soustavou (napojení přístavby na stávající přípojku RD)

LEGENDA NAVRHOVANÝCH ODVODNĚNÍ

- DEŠŤOVÁ KANALIZAČNÍ PŘÍPOJKA NAVRHOVANÁ DN 110, PVC-U, délka 28 m, zaústění do vsakovacího zařízení
- Stávající vsak dešťové vody
- Navrhovaný vsak dešťové vody

LEGENDA ČAR

- KATASTRÁLNÍ HRANICE
- OPLOCENÍ STÁVAJÍCÍ
- OPLOCENÍ NAVRHOVANÉ
- VJEZDOVÁ / VSTUPNÍ BRÁNA

LEGENDA VÝPLNÍ

- STÁVAJÍCÍ OBJEKT
- NAVRHOVANÝ OBJEKT
- PLOCHA PROPUSTNÁ
- PLOCHA POLOPROPUSTNÁ (PARKOVÁNÍ)
- PLOCHA NEPROPUSTNÁ (CHODNÍKY)

Tato dokumentace je určena pro účely stavebního povolení. Dokumentace není určena k provádění stavby. Veškeré rozměry je nutno ověřit na stavbě.

NÁZEV STAVBY: **Přístavba RD Hrdlořezy** ID PROJEKTU: **2412**

STUPĚN: Dokumentace pro stavební povolení DATUM: 17.10.2025
MÍSTO STAVBY: Za Mosty, 324/32 KATASTRÁLNÍ ÚZEMÍ: Hrdlořezy [731765]
190 00 Praha 9
Hlavní město Praha, Česko DOTČENÉ PARCELY: parc. č. 432/2

VÝKRES:

Koordinační situační výkres

ČÍSLO DOKUMENTU: 2412 DSP C.3 05 594x420
ID PROJEKTU STUPĚN Č. VÝKRESU POR. Č. FORMÁT

ČÁST PROJEKTOVÉ DOKUMENTACE: Situační výkresy ČÍSLO VÝKRESU: C.3

PŘEZKOUEL: Ing. Jaromír PECHÁČEK [ČKAIT: 1300469] T +420 776 871 851 MĚŘÍTKO: 1:100

KRESLIL: Ing. arch. Ondřej PECHÁČEK T +420 776 871 851 ABSOLUTNÍ NULA: 208,800 m.n.m. = ±0.000 B.p.v.

STAVEBNÍK: Tomáš JEČNÝ T +420 603 361 984 FORMÁT: A2 594x420 mm ORIENTACE:

PARÉ:

1 2 3 4 5 6

POZNÁMKY:

- Veškeré kóty, vzdálenosti a skutečné polohy inženýrských sítí je nutné ověřit na stavbě.
- Poloha stávajících sítí je převzata z podkladů správců a nemusí odpovídat skutečnosti. Přesné umístění bude ověřeno před zahájením stavby.
- Při provádění stavby je nutné dodržet ochranná pásma inženýrských sítí dle platných právních předpisů.
- Projektant nenese odpovědnost za zásahy do projektu bez jeho vědomí a souhlasu.

STAVEBNÍ OBJEKTY

SO 01 - PŘÍSTAVBA - 59,0 m² - výška hřebene 7,275 m

BOURANÉ OBJEKTY

Na pozemku nejsou navrhovány žádné bourací práce.
Nenacházejí se zde žádné stavby určené k odstranění.

VÝSADBA A KÁCENÍ

Na pozemku nebudou pokáceny žádné dřeviny.

- Navrhovaná zeleň 4 ks
křovinné patro
- Stávající dřeviny
- Navrhovaná zeleň 4 ks
středně vysoké a nebo malé stromy