


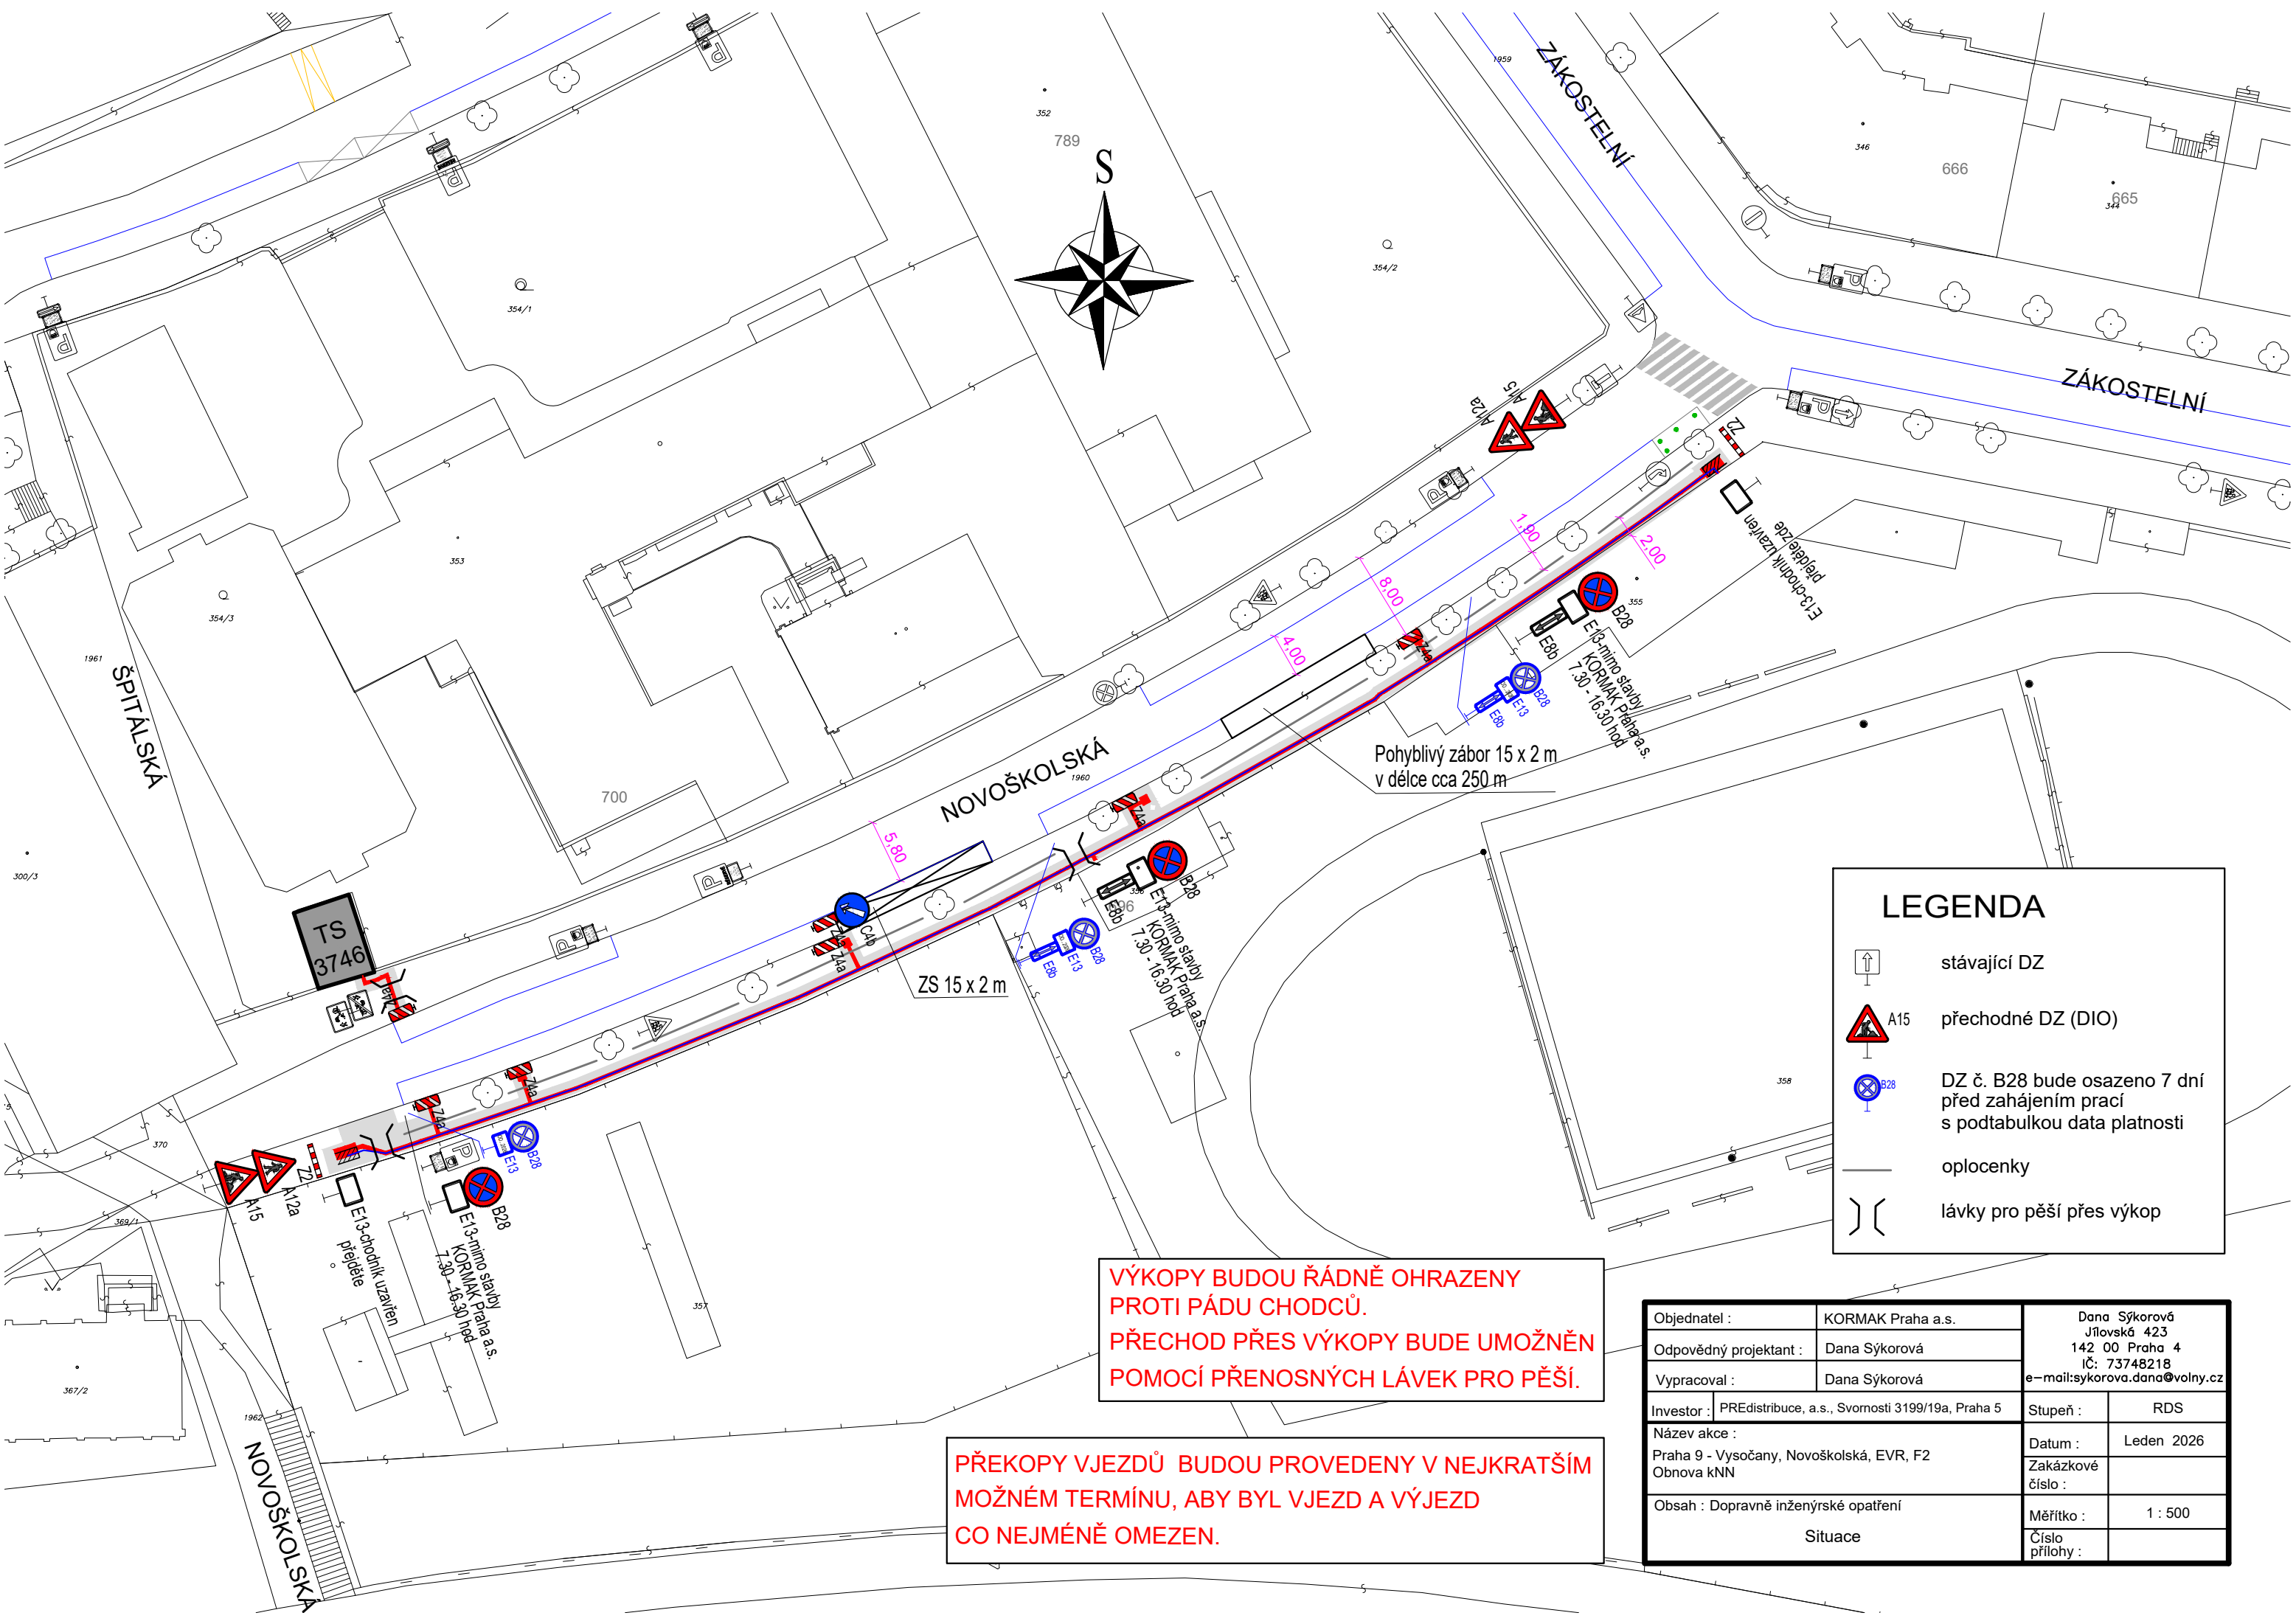

VÝKOPY BUDOU ŘÁDNĚ OHRAZENY
PROTI PÁDU CHODCŮ.
PŘECHOD PŘES VÝKOPY BUDE UMOŽNĚN
POMOCÍ PŘENOSNÝCH LÁVEK PRO PĚŠÍ.

PŘEKOPY VJEZDŮ BUDOU PROVEDENY V NEJKRATŠÍM
MOŽNÉM TERMÍNU, ABY BYL VJEZD A VÝJEZD
CO NEJMÉNĚ OMEZEN.

LEGENDA

stávající DZ

přechodné DZ (DIO)

DZ č. B28 bude osazeno 7 dní před zahájením prací s podtabulkou data platnosti

oplocenky

lávky pro pěší přes výkop

Objednatel :		KORMAK Praha a.s.	Dana Sýkorová Jilovská 423 142 00 Praha 4 IČ: 73748218 e-mail:sykorova.dana@volny.cz	
Odpovědný projektant :		Dana Sýkorová		
Vypracoval :		Dana Sýkorová		
Investor :	PREdistribuce, a.s., Svornosti 3199/19a, Praha 5		Stupeň :	RDS
Název akce : Praha 9 - Vysočany, Novoškovská, EVR, F2 Obnova kNN			Datum :	Leden 2026
			Zakázkové číslo :	
			Měřítko :	1 : 500
Obsah : Dopravně inženýrské opatření Situace			Číslo přílohy :	