


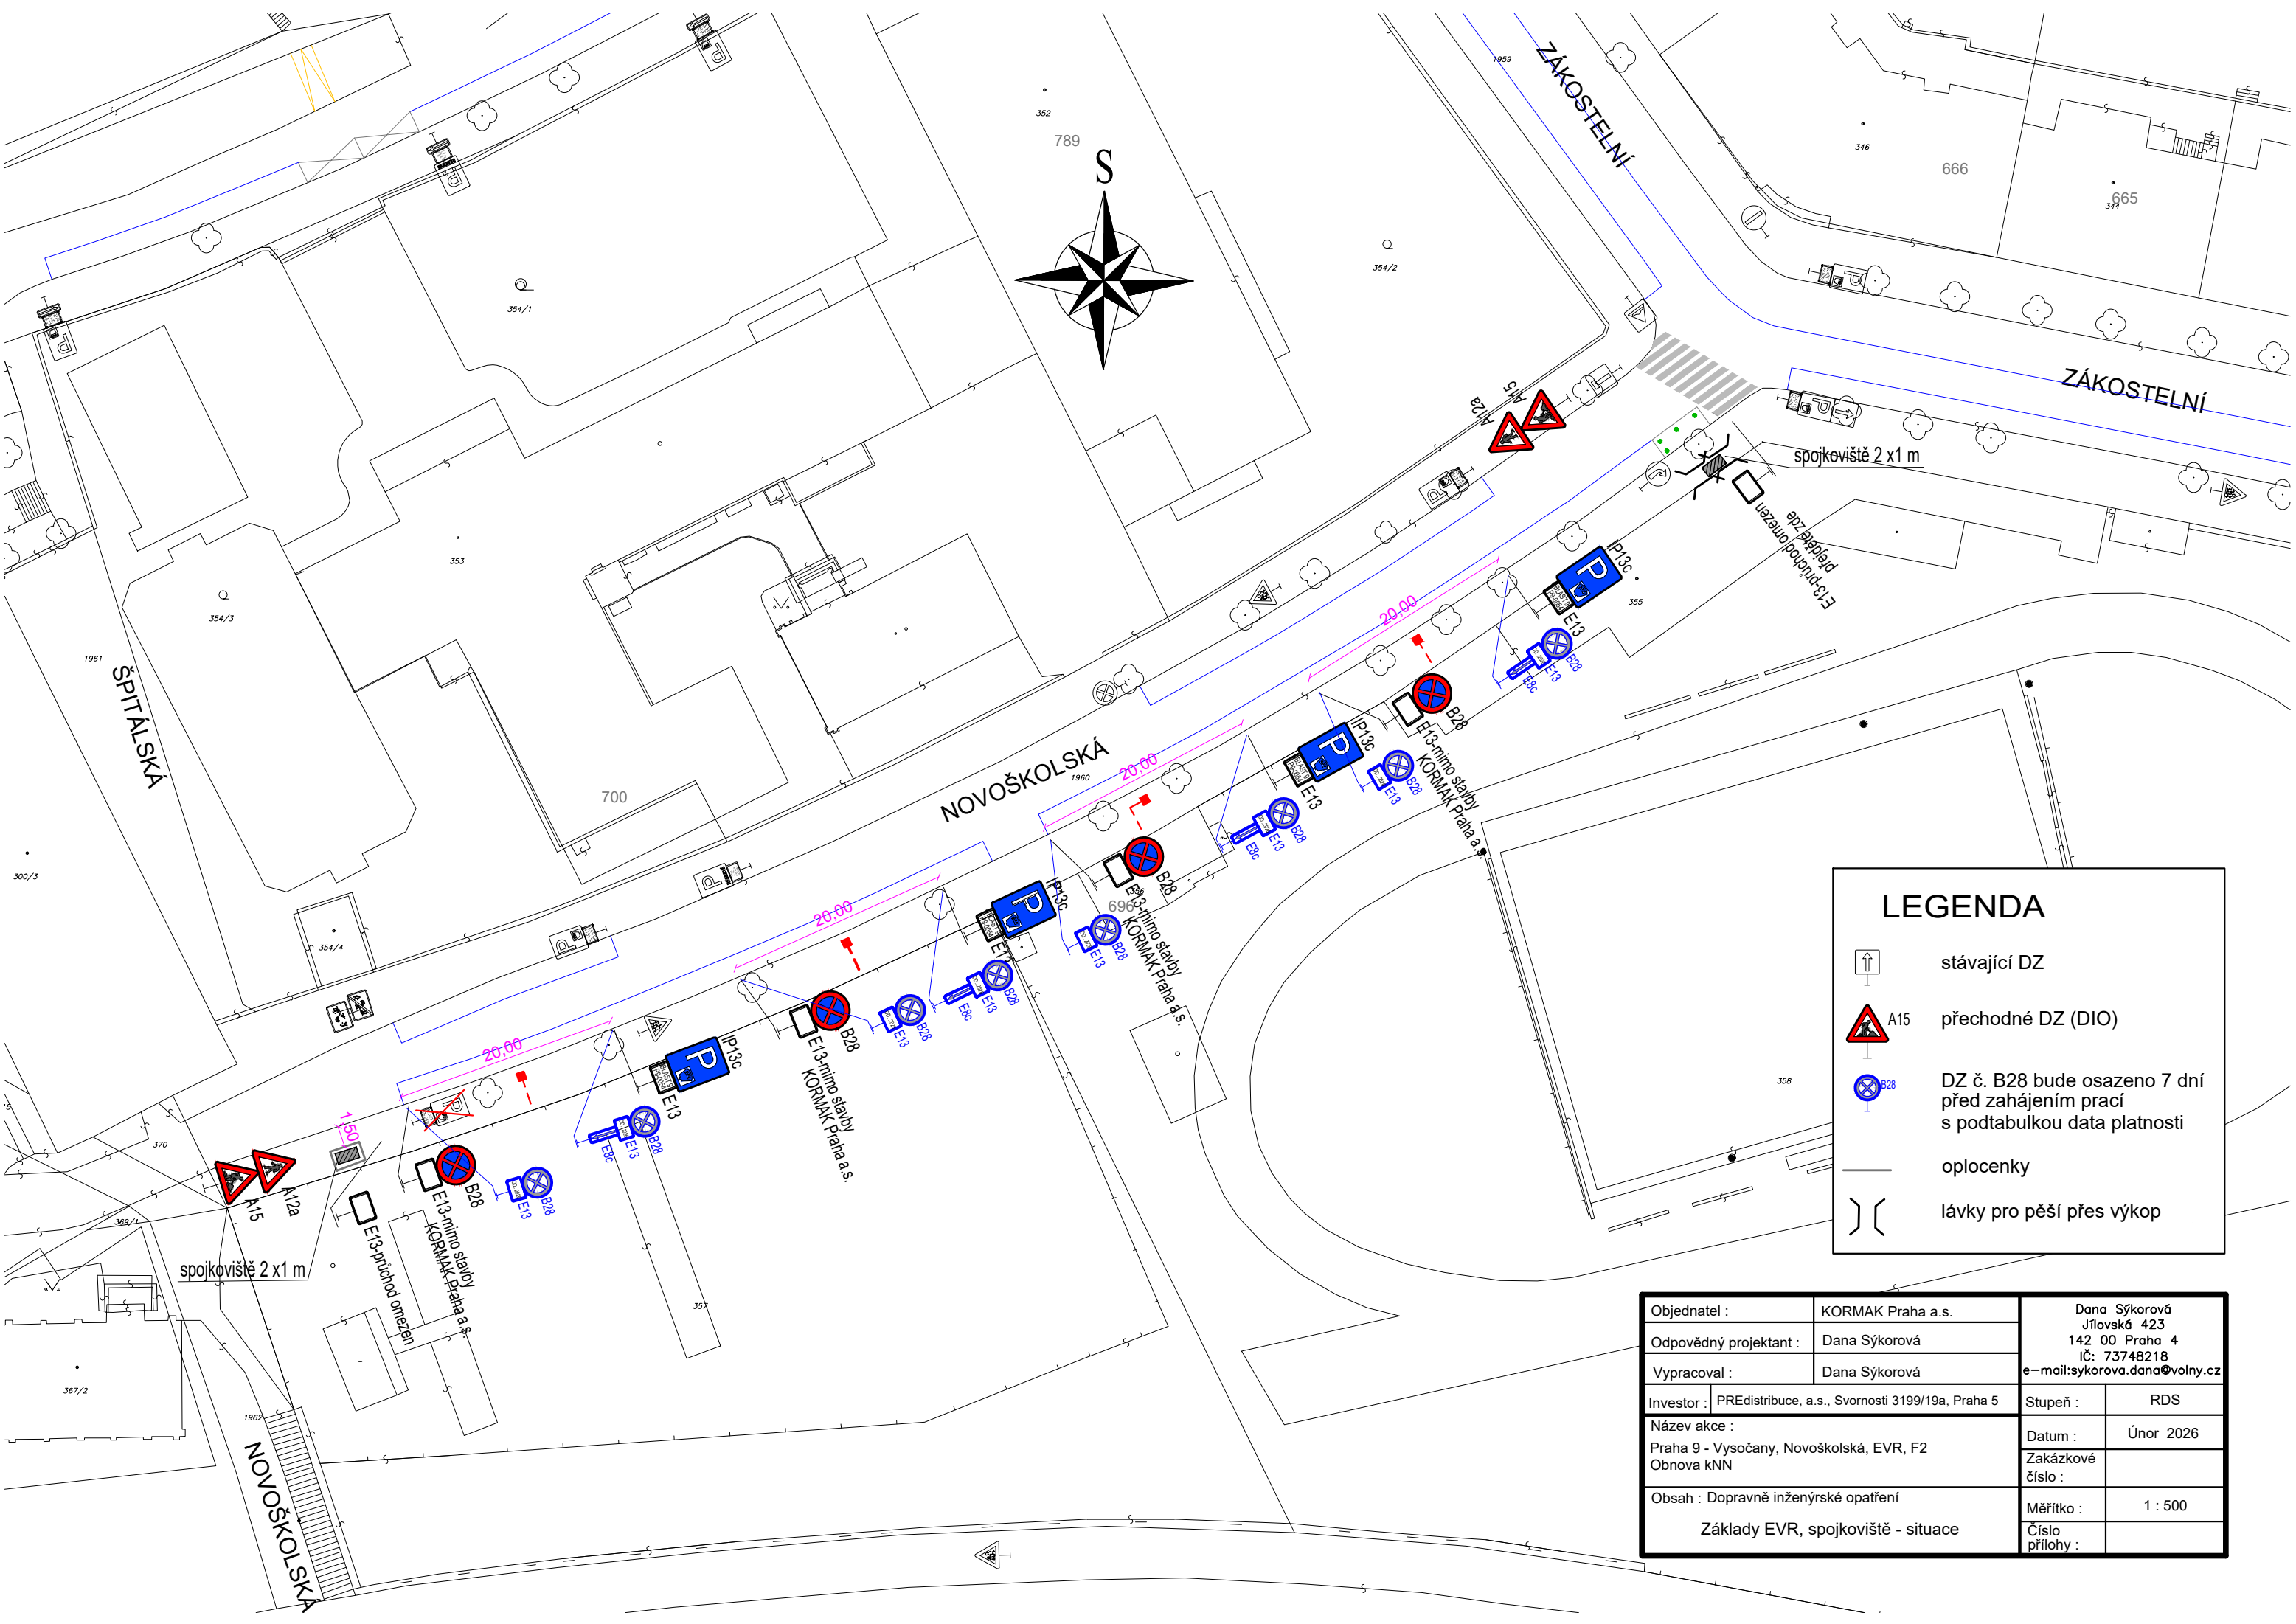

LEGENDA

 stávající DZ

 přechodné DZ (DIO)

 DZ č. B28 bude osazeno 7 dní před zahájením prací s podtabulkou data platnosti

 oplocenky

 lávky pro pěší přes výkop

Objednatel :	KORMAK Praha a.s.	Dana Sýkorová Jílovská 423 142 00 Praha 4 IČ: 73748218 e-mail:sykorova.dana@volny.cz	
Odpovědný projektant :	Dana Sýkorová		
Vypracoval :	Dana Sýkorová		
Investor :	PREdistribuce, a.s., Svornosti 3199/19a, Praha 5	Stupeň :	RDS
Název akce : Praha 9 - Vysočany, Novošolská, EVR, F2 Obnova kNN		Datum :	Únor 2026
Obsah : Dopravně inženýrské opatření Základy EVR, spojkoviště - situace		Zakázkové číslo :	
		Měřítko :	1 : 500
		Číslo přílohy :	