


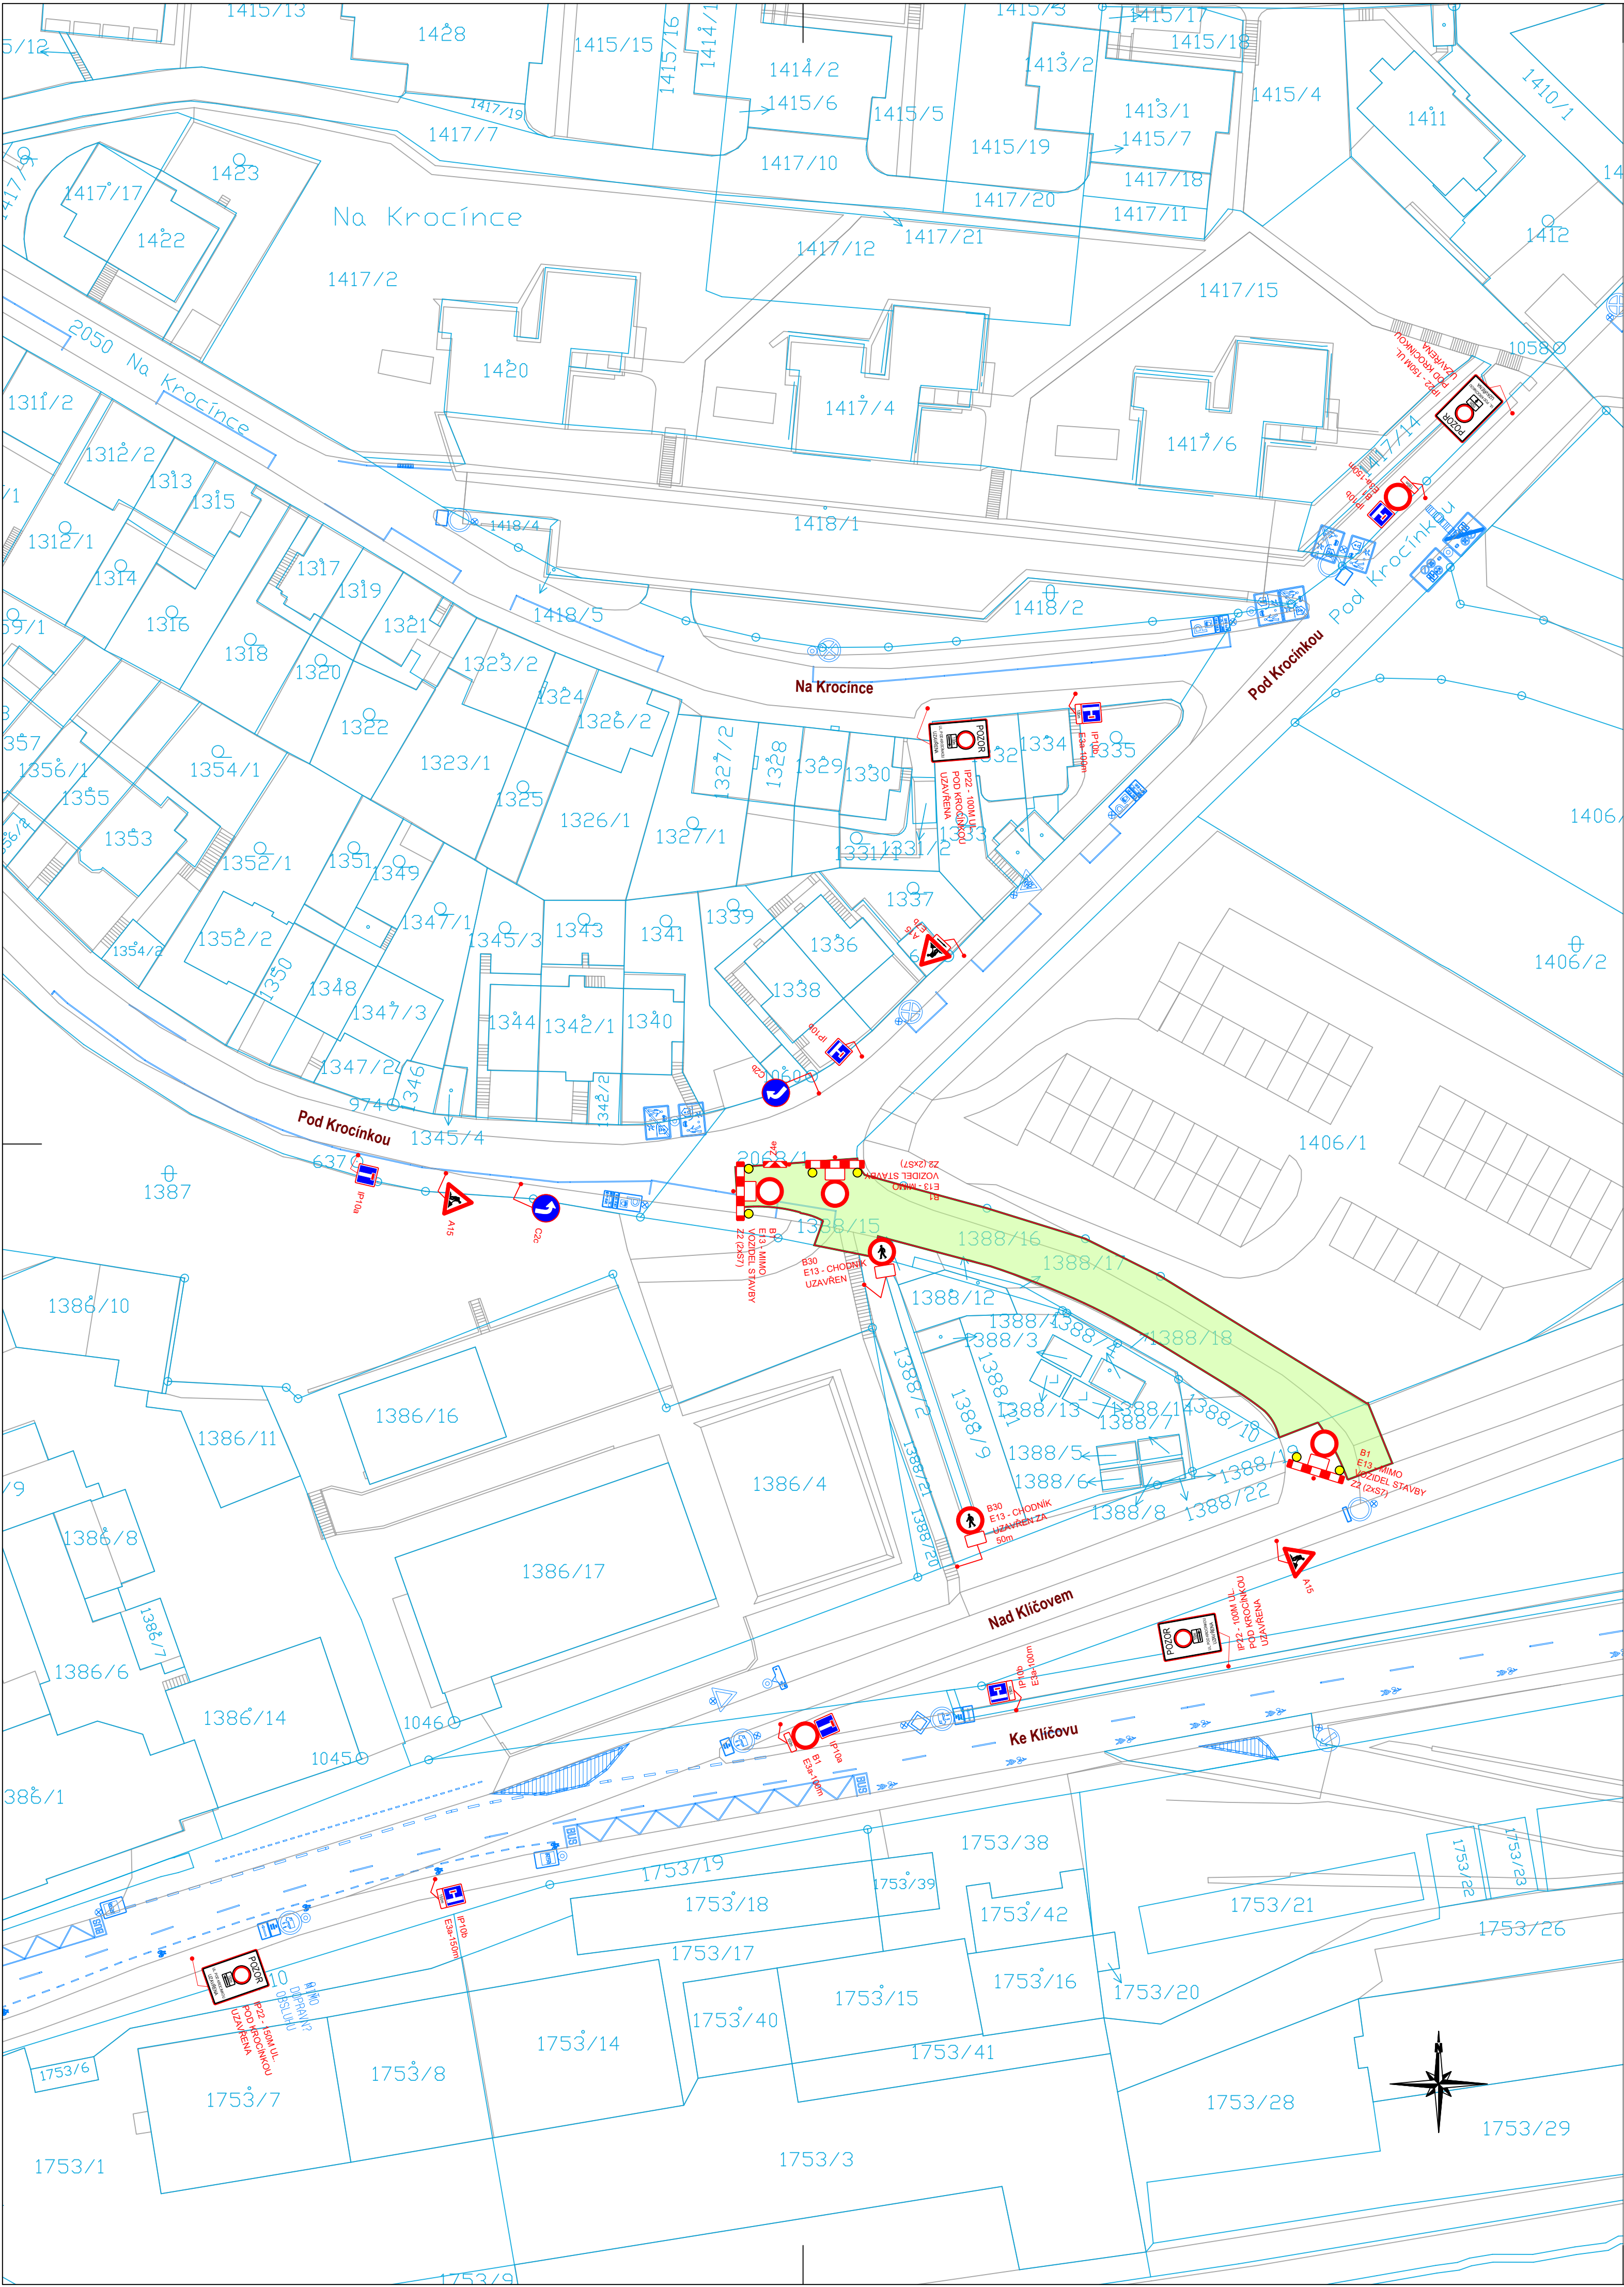

-  B28 E13 Provizorní značení
-  B29 Stávající značení
-  Zaměření
-  Katastr
-  Provizorní oplocení
-  Zábór stavby

POZNÁMKA

VÝKOPY BUDOU ŘÁDNĚ OHRAZENY PEVNÝMI ZÁBRANAMI. PŘES VÝKOPY BUDOU POLOŽENY LÁVKY SE ZÁBRADLÍM. VSTUPY DO OBJEKTŮ BUDOU ZAJIŠTĚNY LÁVKAMI S PEVNÝM ZÁBRADLÍM.

ZPRACOVATEL PO OVĚŘIL STÁVAJÍCÍ ZNAČENÍ V DOBĚ VZNIKU PD K U.S. ZPRACOVATEL NENESE ZODPOVĚDNOST ZA DOPRAVNÍ ZNAČENÍ UMÍSTĚNÉ PO DOBĚ VZNIKU PD.

Projektant: DIO Consult Prague s.r.o. U Smaltovny 245/16 170 00 Praha 7 tel.: +420 603 325 759 www.dio-consult.cz info@dio-consult.cz		Souprava č.:	
Investor: SHD Vysocany s.r.o. Jindřichská 16, 110 00 Praha 1		Název díla:	
Stupeň: RDS		Hlava stavby Klíčov	
Odpovídný projektant: Ing. Jan Růžička		Podpis:	
Výpracoval: Josef Holán		Podpis:	
V. Tisk číslo:		Datum:	
Formát:		Měřítko:	
24		D0070	
6xA4		1:500	
Název výkresu:		Změna:	
DIO Situace 2. Etapa		Přiloženo přílohu:	
		03	