


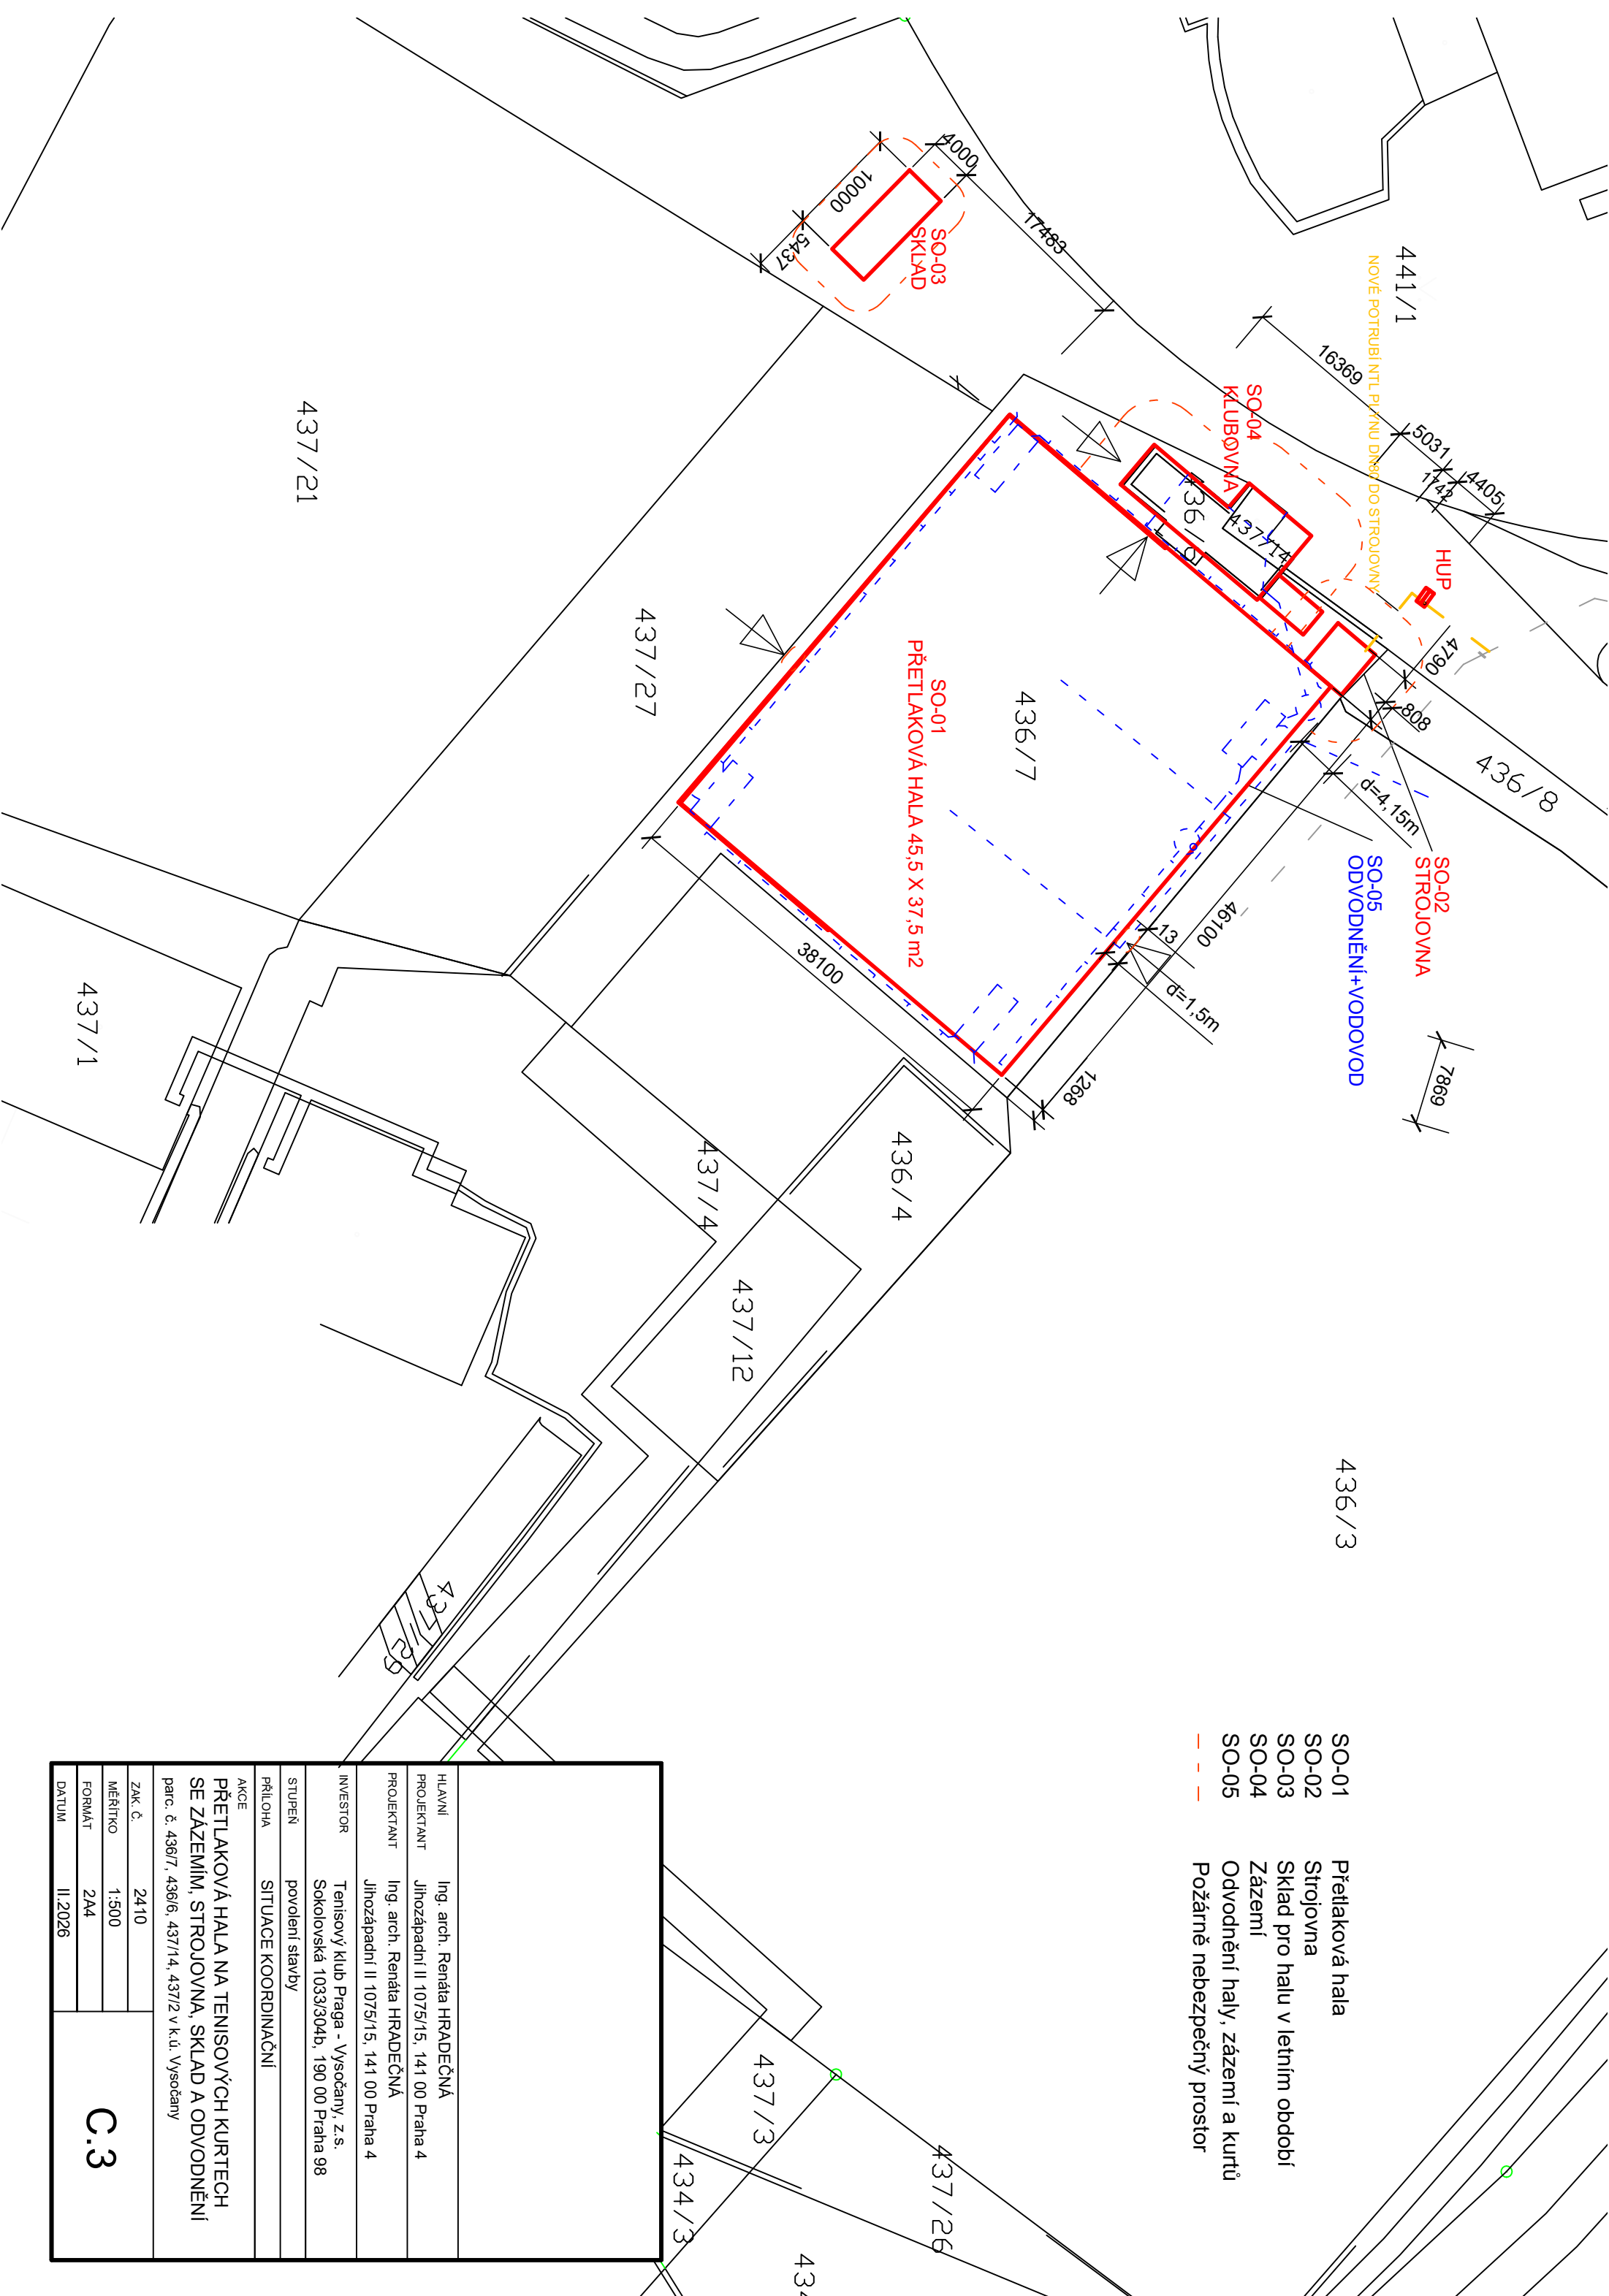

- SO-01 Přetlaková hala
 - SO-02 Strojovna
 - SO-03 Sklad pro halu v letním období
 - SO-04 Zázemí
 - SO-05 Odvodnění haly, zázemí a kurtů
- Požárně nebezpečný prostor

AKCE		PŘETLAKOVÁ HALA NA TENISOVÝCH KURTECH SE ZÁZEMÍM, STROJOVNA, SKLAD A ODVODNĚNÍ
parc. č. 436/7, 436/6, 437/14, 437/2 v k.ú. Vysočany		
ZAK. Č.	2410	C.3
MĚŘÍTKO	1:500	
FORMÁT	2A4	
DATUM	II.2026	
HLAVNÍ		Ing. arch. Renáta HRADEČNÁ
PROJEKTANT		Jihozápadní II 1075/15, 141 00 Praha 4
PROJEKTANT		Ing. arch. Renáta HRADEČNÁ
PROJEKTANT		Jihozápadní II 1075/15, 141 00 Praha 4
INVESTOR		Tenisový klub Praha - Vysočany, z.s.
INVESTOR		Sokolovská 1033/304b, 190 00 Praha 98
STUPEŇ		povolení stavby
PŘÍLOHA		SITUACE KOORDINAČNÍ