


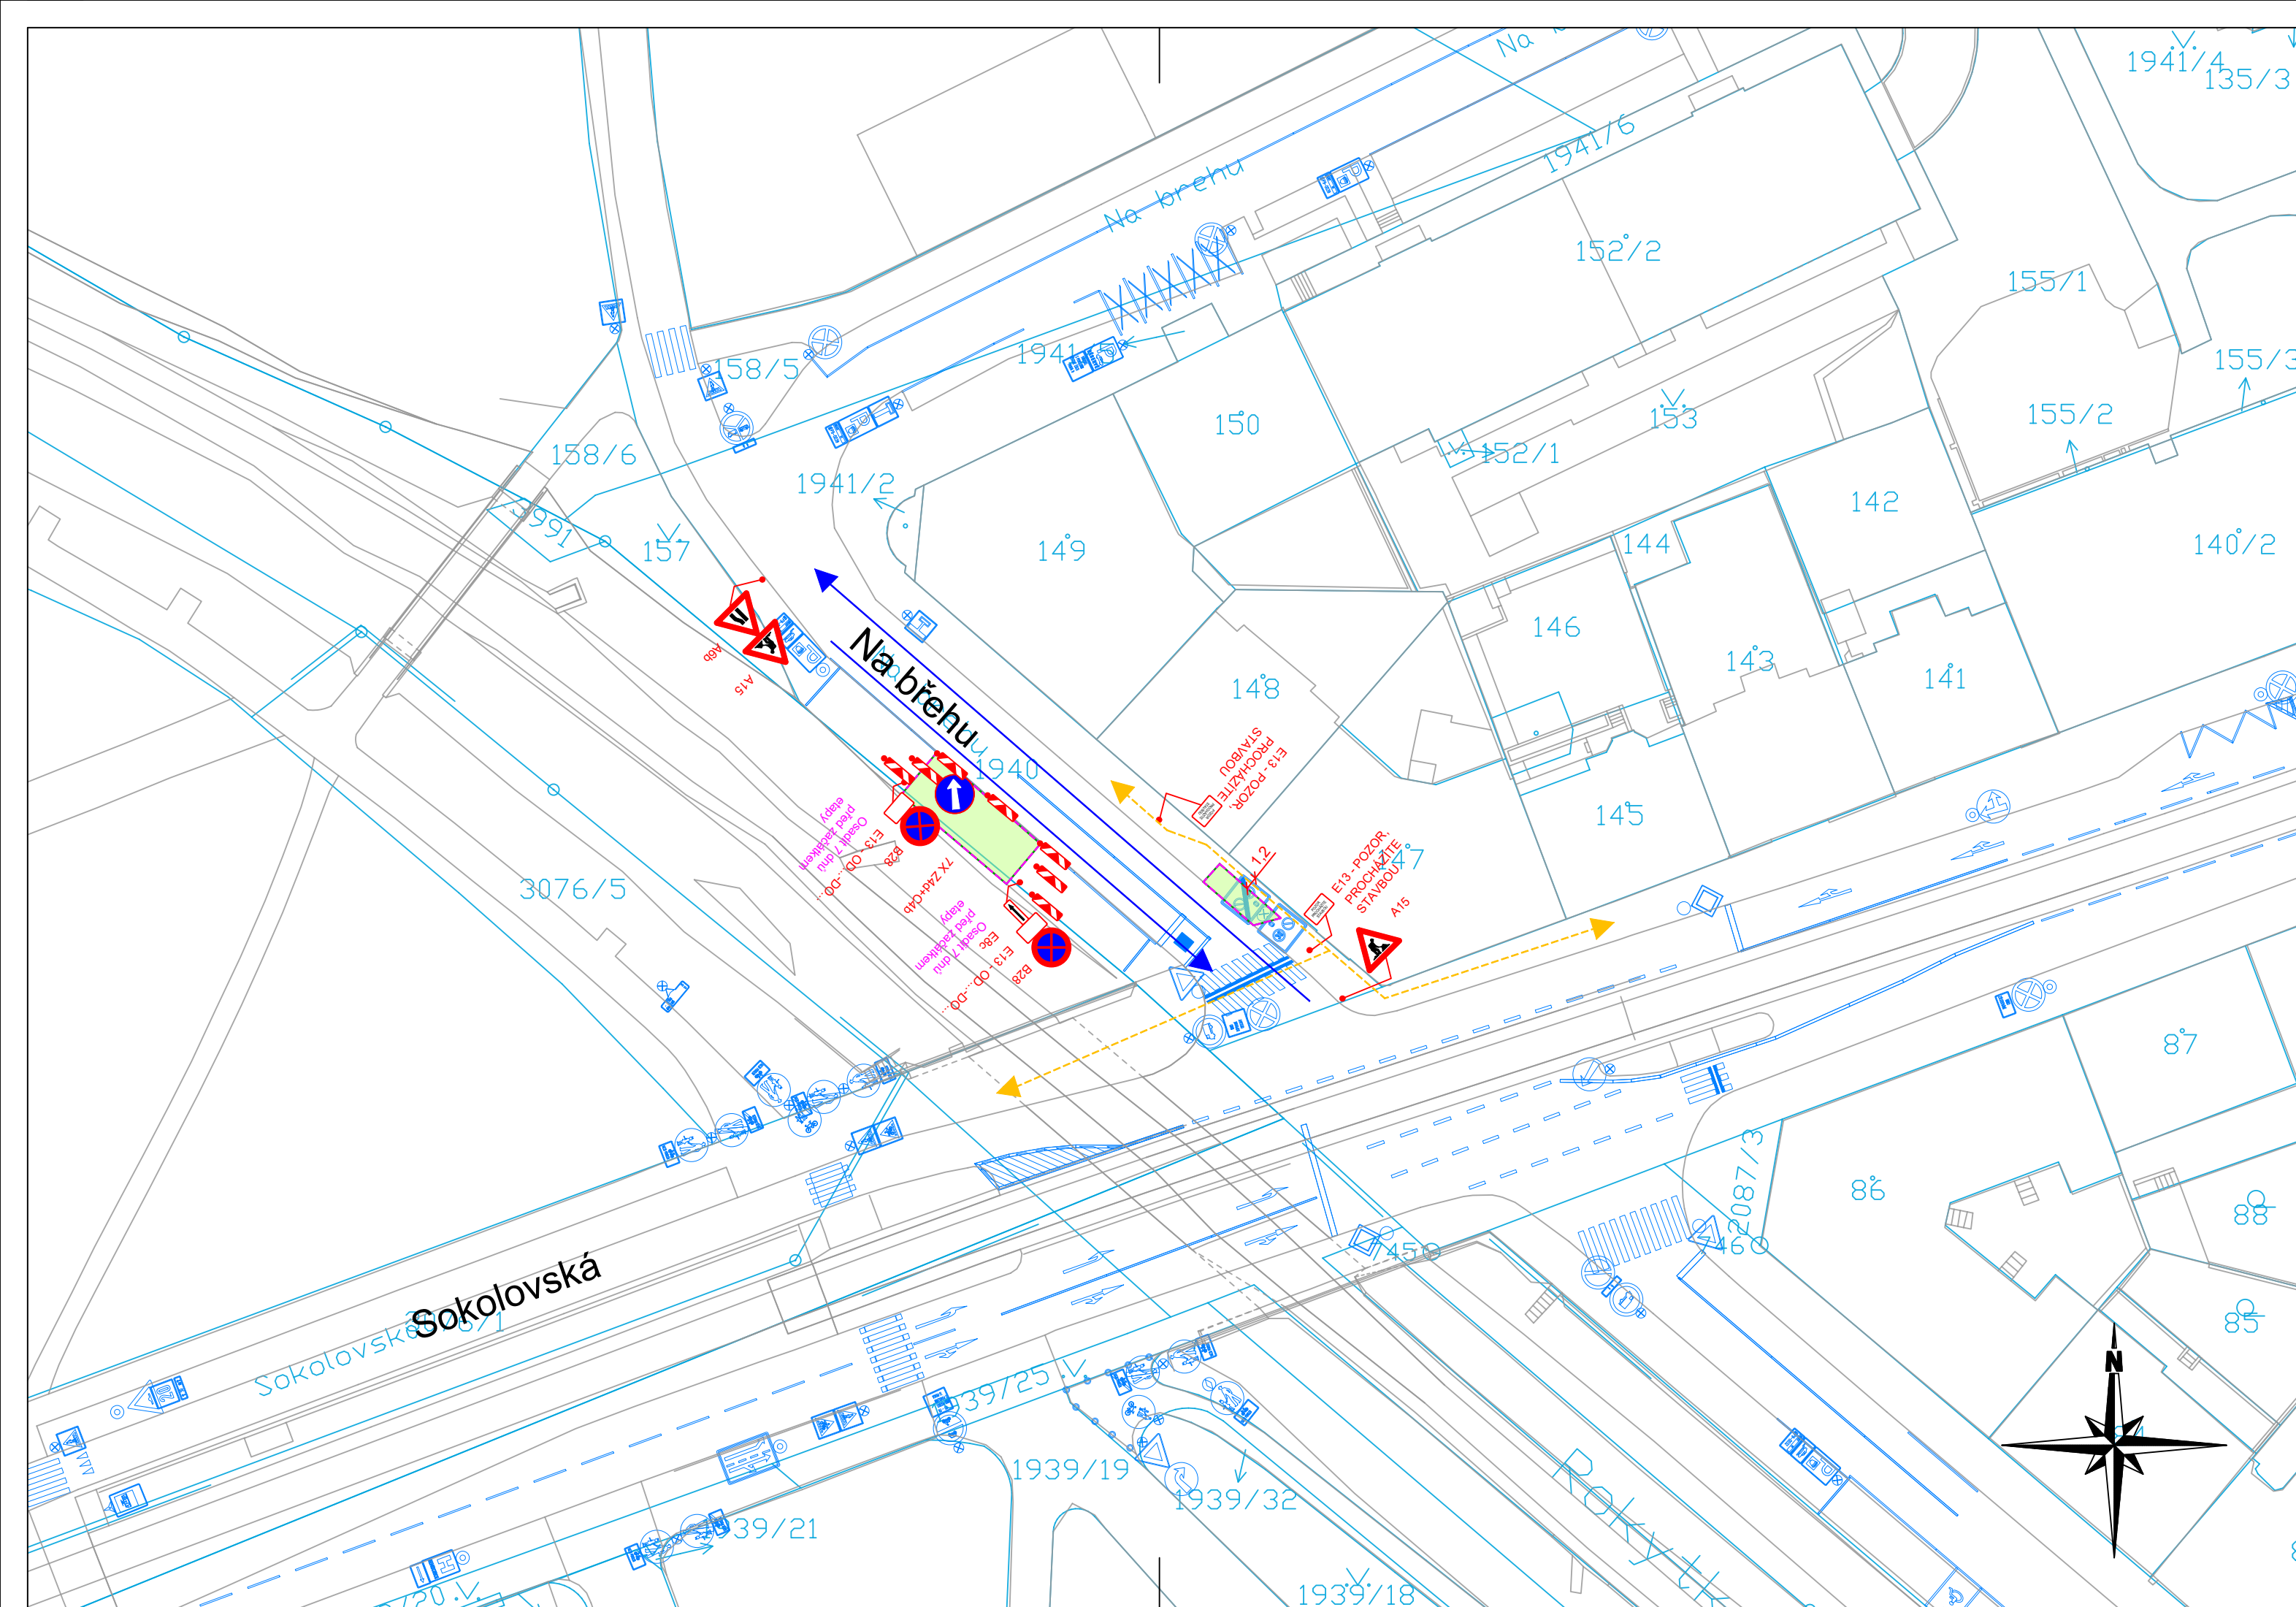

Legenda:

-  **A15** Provizorní značení
-  **B29** Stávající značení
-  **B29** DZ zakryté
-  Oplocenka
-  Pěší trasy
-  Dopravní směry IAD
-  Dopravní směry - Stavba
-  Krátkodobý zábor stavby
-  Zaměření
-  Katastr

Investor: DIO Consult Prague s.r.o. Čerpadlová 1034/2b 190 00 Praha 9 tel.: +420 603 325 759 www.dio-consult.cz info@dio-consult.cz		Souprava č.:	
Investor: JASMOLA s.r.o. V Pitkovických 327 104 00 Praha 10 - Pitkovice		Název akce: JA SMOLA - Na břehu	
Stupeň: RDS		Název návrh výkresu: DIO Situace Etapa 1	
Odpovědný projektant: Ing. Jan Růžička		Změna: -	
Vypracoval: Josef Holář		Číslo příl.: 01	
Id. číslo dok.:	25 D0025	Datum:	02/2026
Formát:	3 x A4	Měřítko:	1:500