
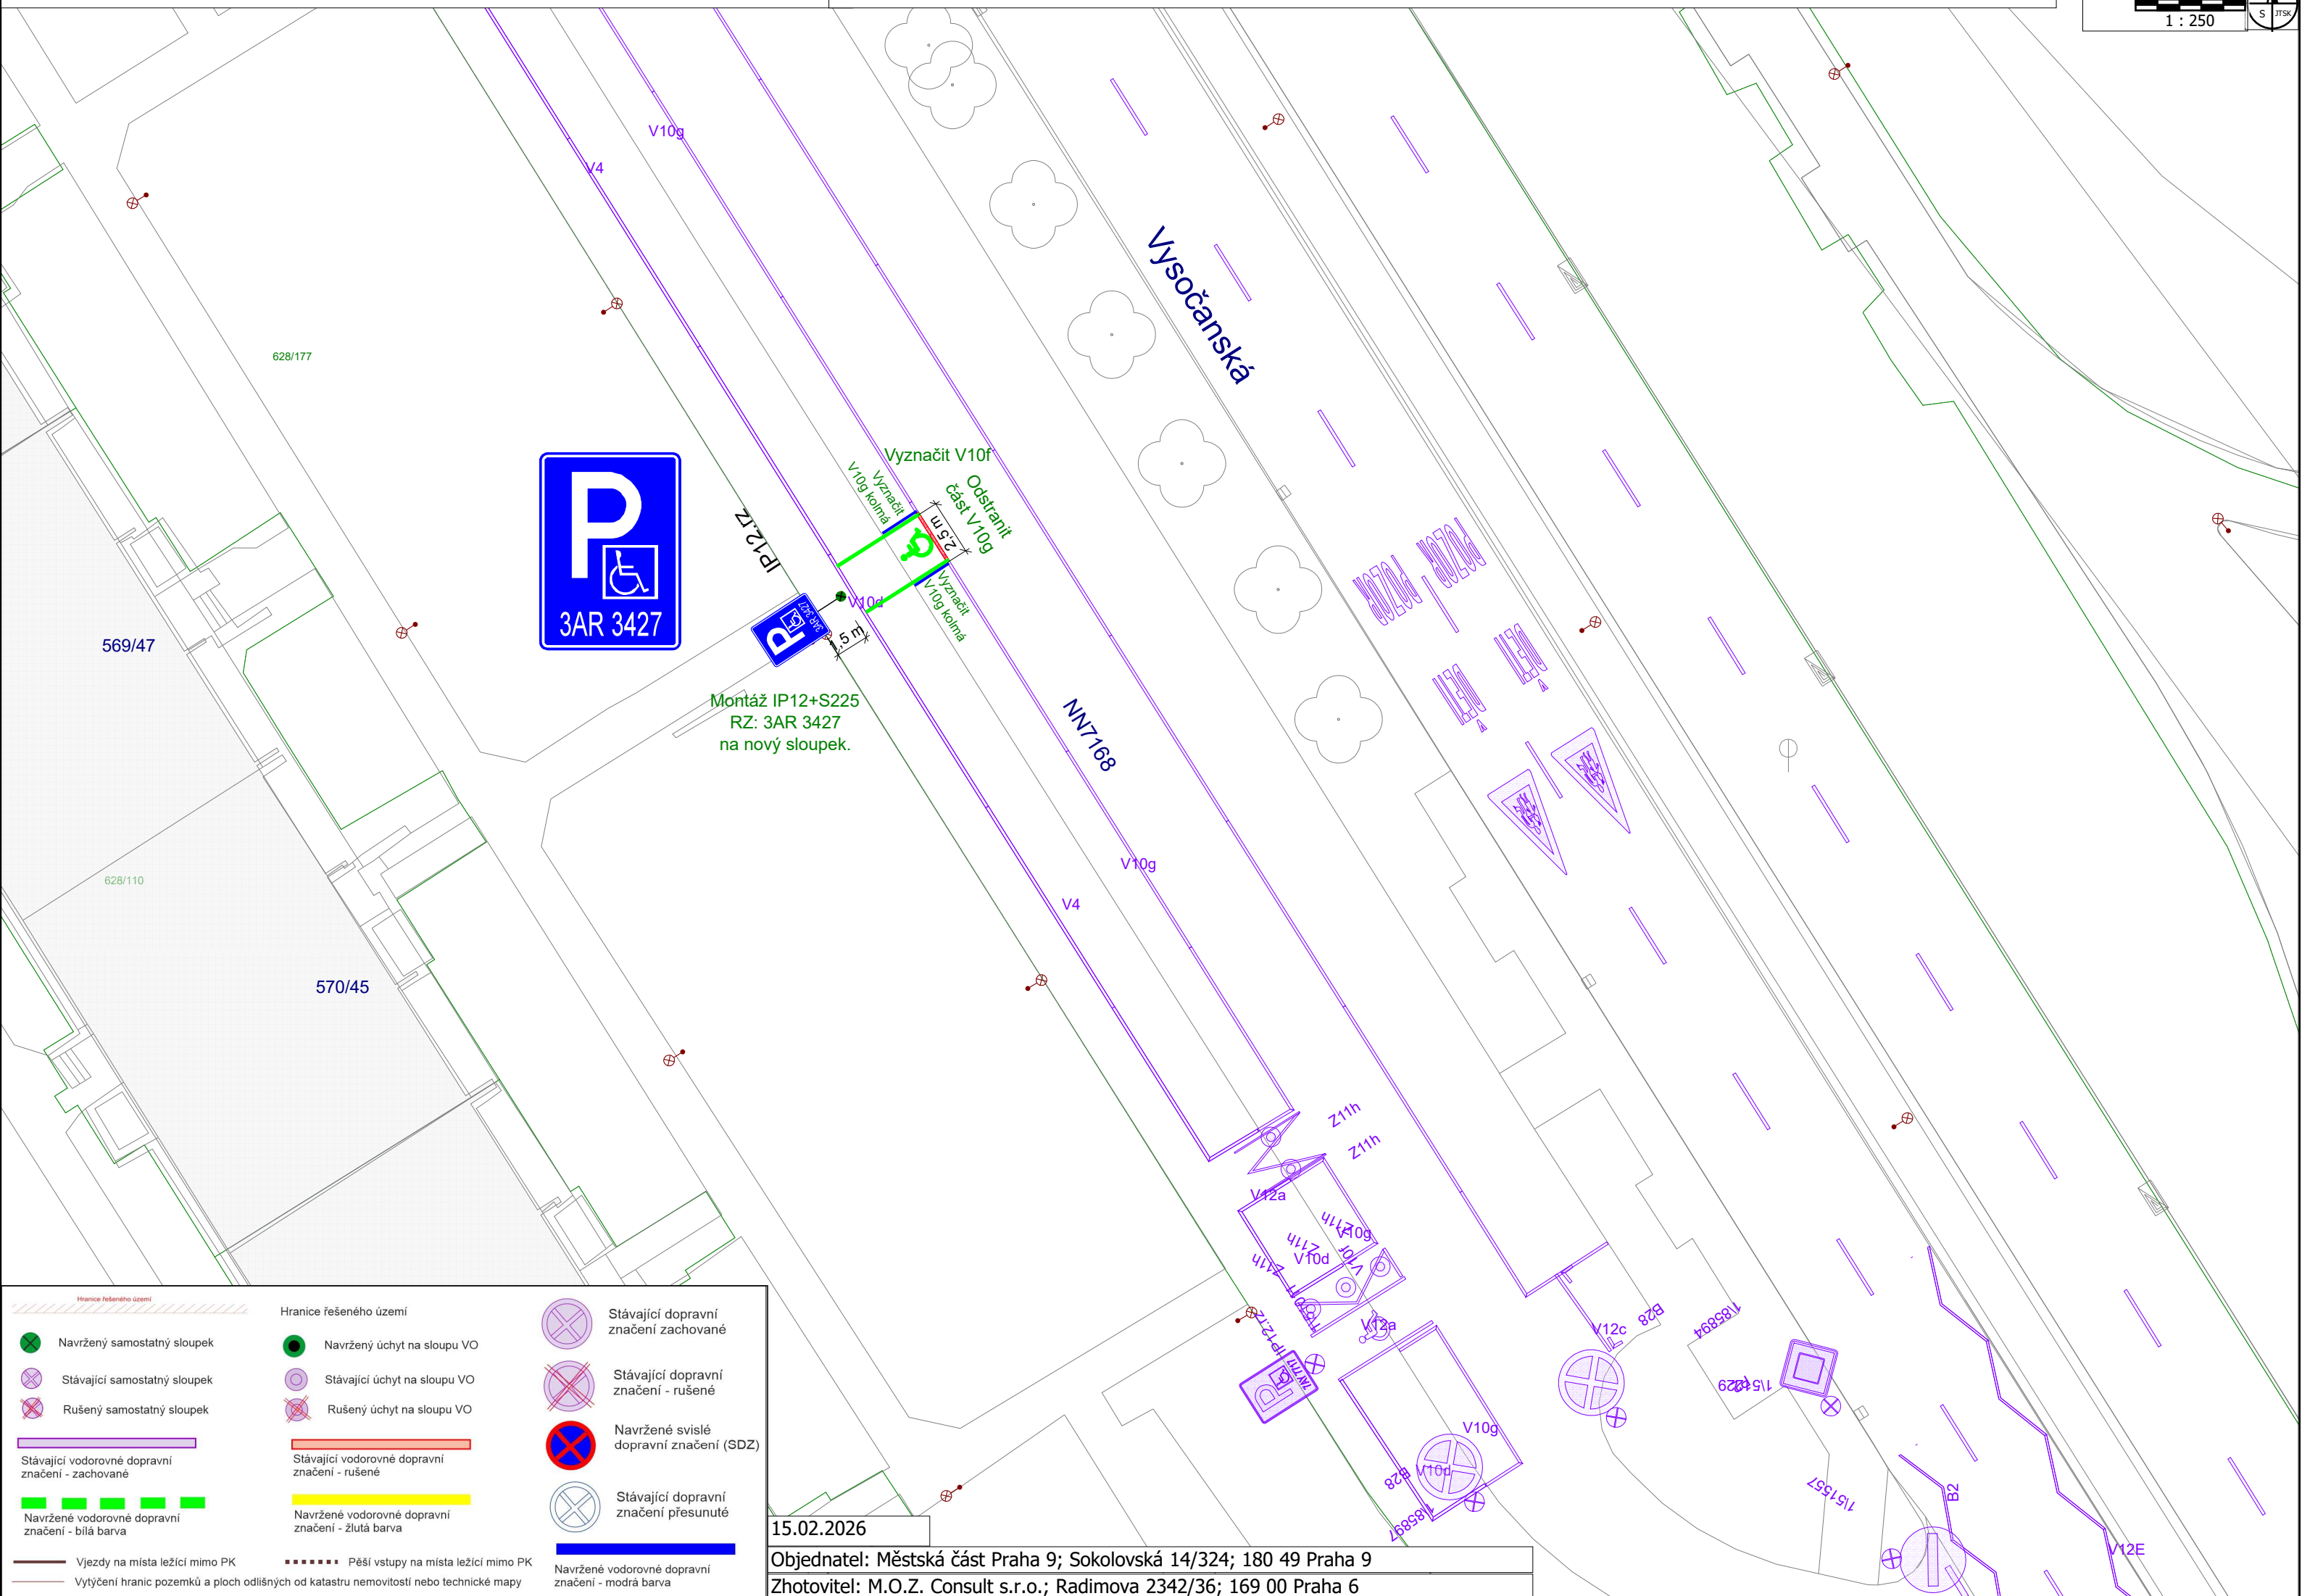


 

 Navržený samostatný sloupek	 Navržený úchyt na sloupu VO	 Stávající dopravní značení zachované
 Stávající samostatný sloupek	 Stávající úchyt na sloupu VO	 Stávající dopravní značení - rušené
 Rušený samostatný sloupek	 Rušený úchyt na sloupu VO	 Navržené svislé dopravní značení (SDZ)
 Stávající vodorovné dopravní značení - zachované	 Stávající vodorovné dopravní značení - rušené	 Stávající dopravní značení přesunutě
 Navržené vodorovné dopravní značení - žlutá barva	 Navržené vodorovné dopravní značení - bílá barva	 Navržené vodorovné dopravní značení - modrá barva
 Vjezdy na místa ležící mimo PK	 Pěší vstupy na místa ležící mimo PK	
 Vytýčení hranic pozemků a ploch odlišných od katastru nemovitostí nebo technické mapy		

15.02.2026

Objednatel: Městská část Praha 9; Sokolovská 14/324; 180 49 Praha 9

Zhotovitel: M.O.Z. Consult s.r.o.; Radimova 2342/36; 169 00 Praha 6