


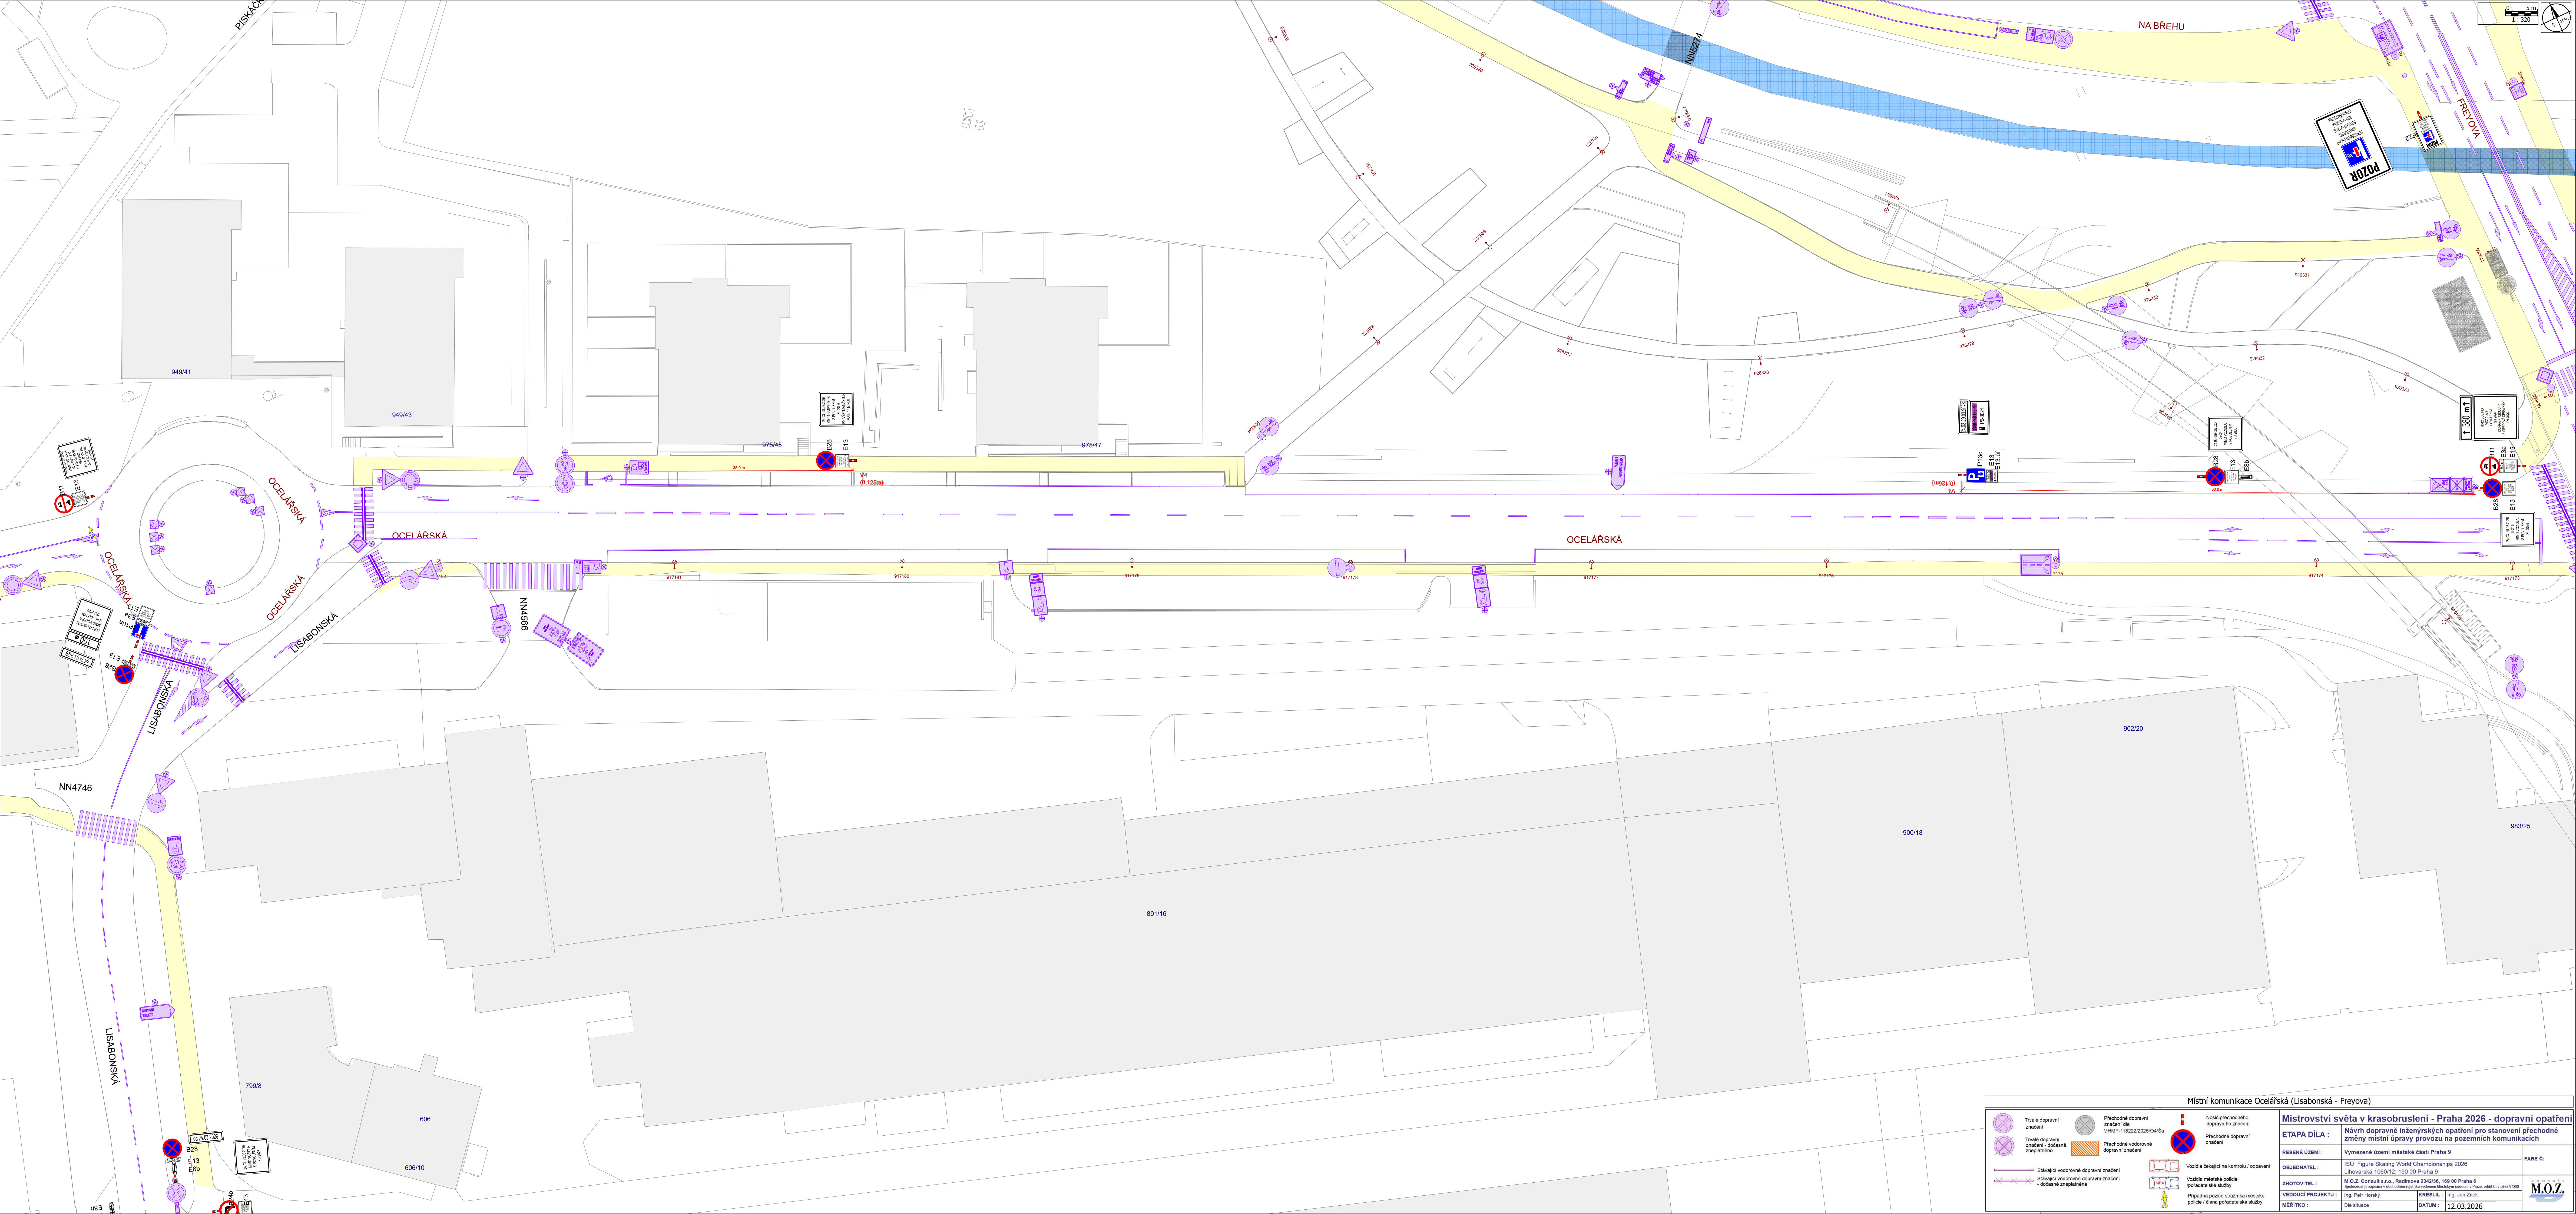

Mistní komunikace Ocelářská (Lisabonská - Freyova)			
	Trvalé dopravní značení		Přechodné dopravní značení dle MÚP - 18222-2026-04-5a
	Stavující dopravní značení		Vozidlo zastavuje na kontrolu / odbožení
	Stavující dopravní značení - dočasné zpevnění		Vozidlo zastavuje policejní službu
	Stavující dopravní značení - dočasné zpevnění		Připadej policejní služba městské policie / člena policejní služby
Místní svítivá sva v krasobruslení - Praha 2026 - dopravní opatření ETAPA DÍLA : Návý dopravní inženýrských opatření pro stanovení přechodné změny místní komunikace úpravy provozu na pozemních komunikacích ŘEŠENÉ ÚZEMÍ : Vymezené území městské části Praha 9 OBJEDNATEL : ISU Figure Skating World Championships 2026 Lisabonská 100/12, 190 00 Praha 9 ZHOTOVITEL : M.O.Z. Consult s.r.o., Radimova 234/236, 169 00 Praha 6 Městský úřad Praha 6 - Městská policie Praha 6, Městská policie Praha 6, oddělení č. 6, kóda 2799 VEDOUcí PROJEKTU : Ing. Petr Hroch DESIGNER : Die thausche KRETEL : Ing. Jan Zlámal DATUM : 12.03.2026			