


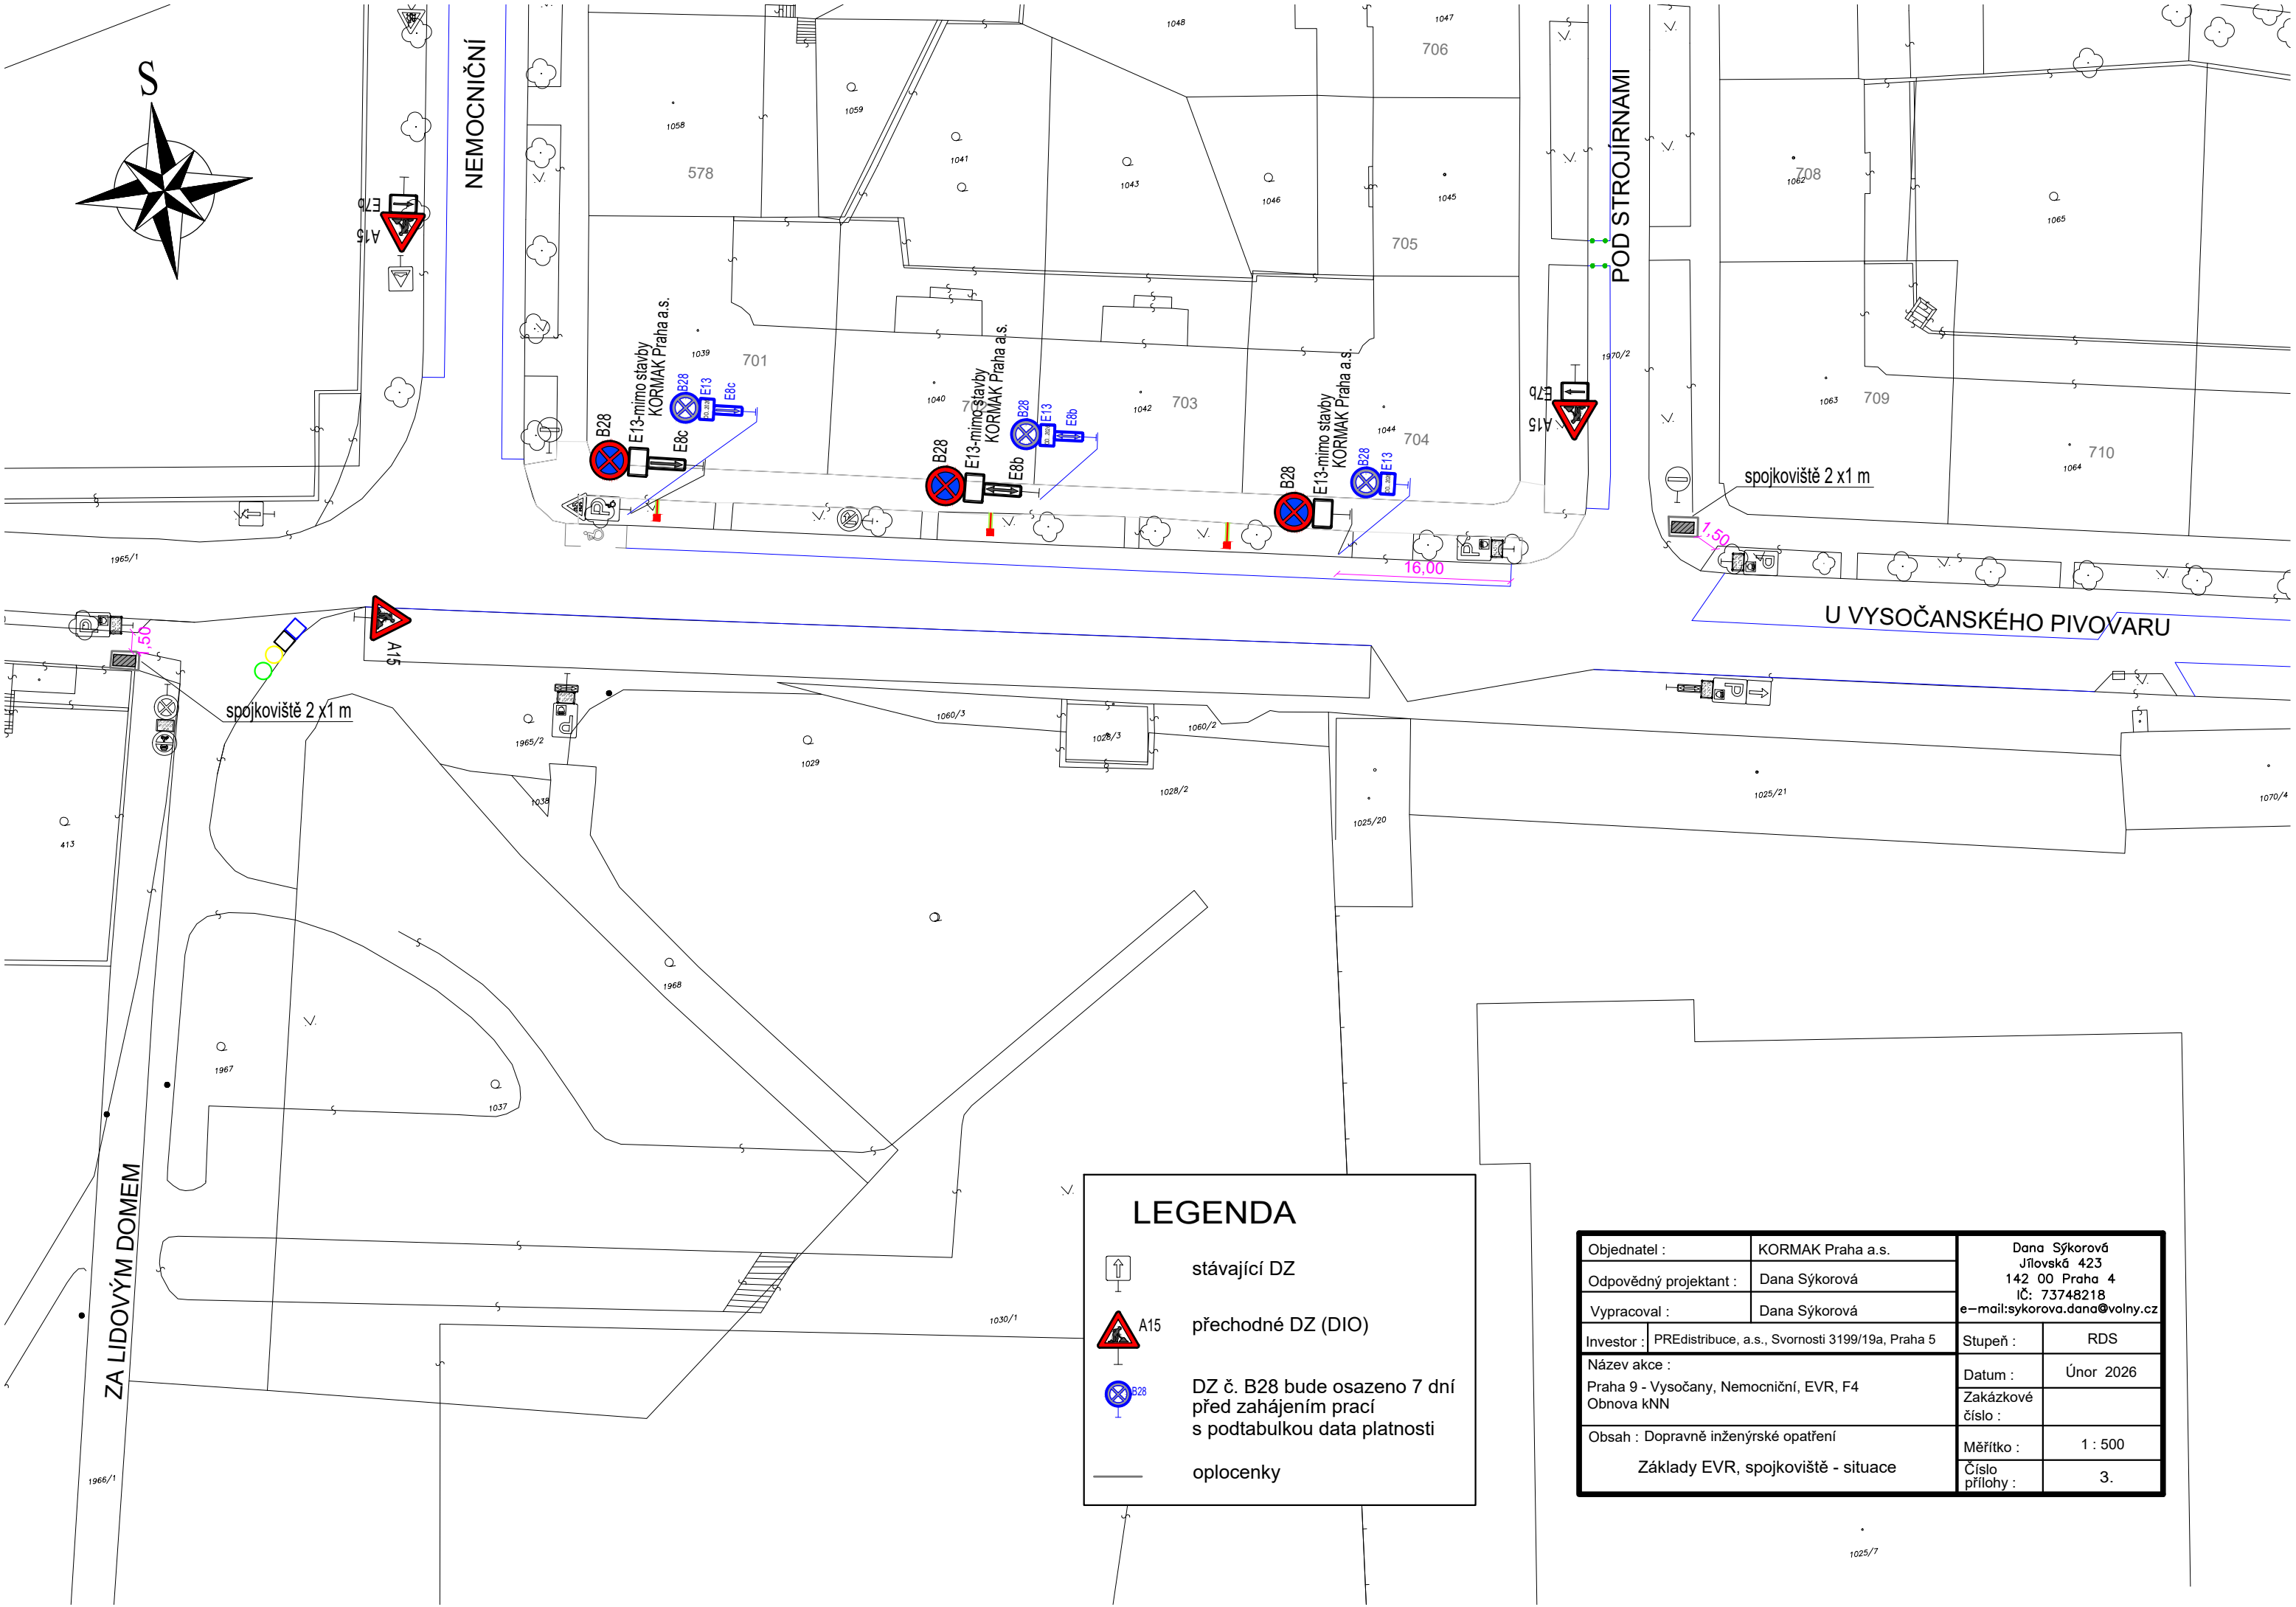

stávající DZ

A15 přechodné DZ (DIO)

DZ č. B28 bude osazeno 7 dní před zahájením prací s podtabulkou data platnosti

oplocenky

Objednatel :	KORMAK Praha a.s.	Dana Sýkorová Jílovské 423 142 00 Praha 4 IČ: 73748218 e-mail:sykorova.dana@volny.cz	
Odpovědný projektant :	Dana Sýkorová		
Vypracoval :	Dana Sýkorová		
Investor :	PREdistribuce, a.s., Svornosti 3199/19a, Praha 5	Stupeň :	RDS
Název akce : Praha 9 - Vysočany, Nemocniční, EVR, F4 Obnova kNN		Datum :	Únor 2026
		Zakázkové číslo :	
Obsah : Dopravně inženýrské opatření		Měřítko :	1 : 500
Základy EVR, spojkoviště - situace		Číslo přílohy :	3.