


Návěšová souprava (H:0,5 m)

VLEČNÉ KŘIVKY JSOU S BEZPEČNOSTNÍM ODSTUPEM 0,25 m

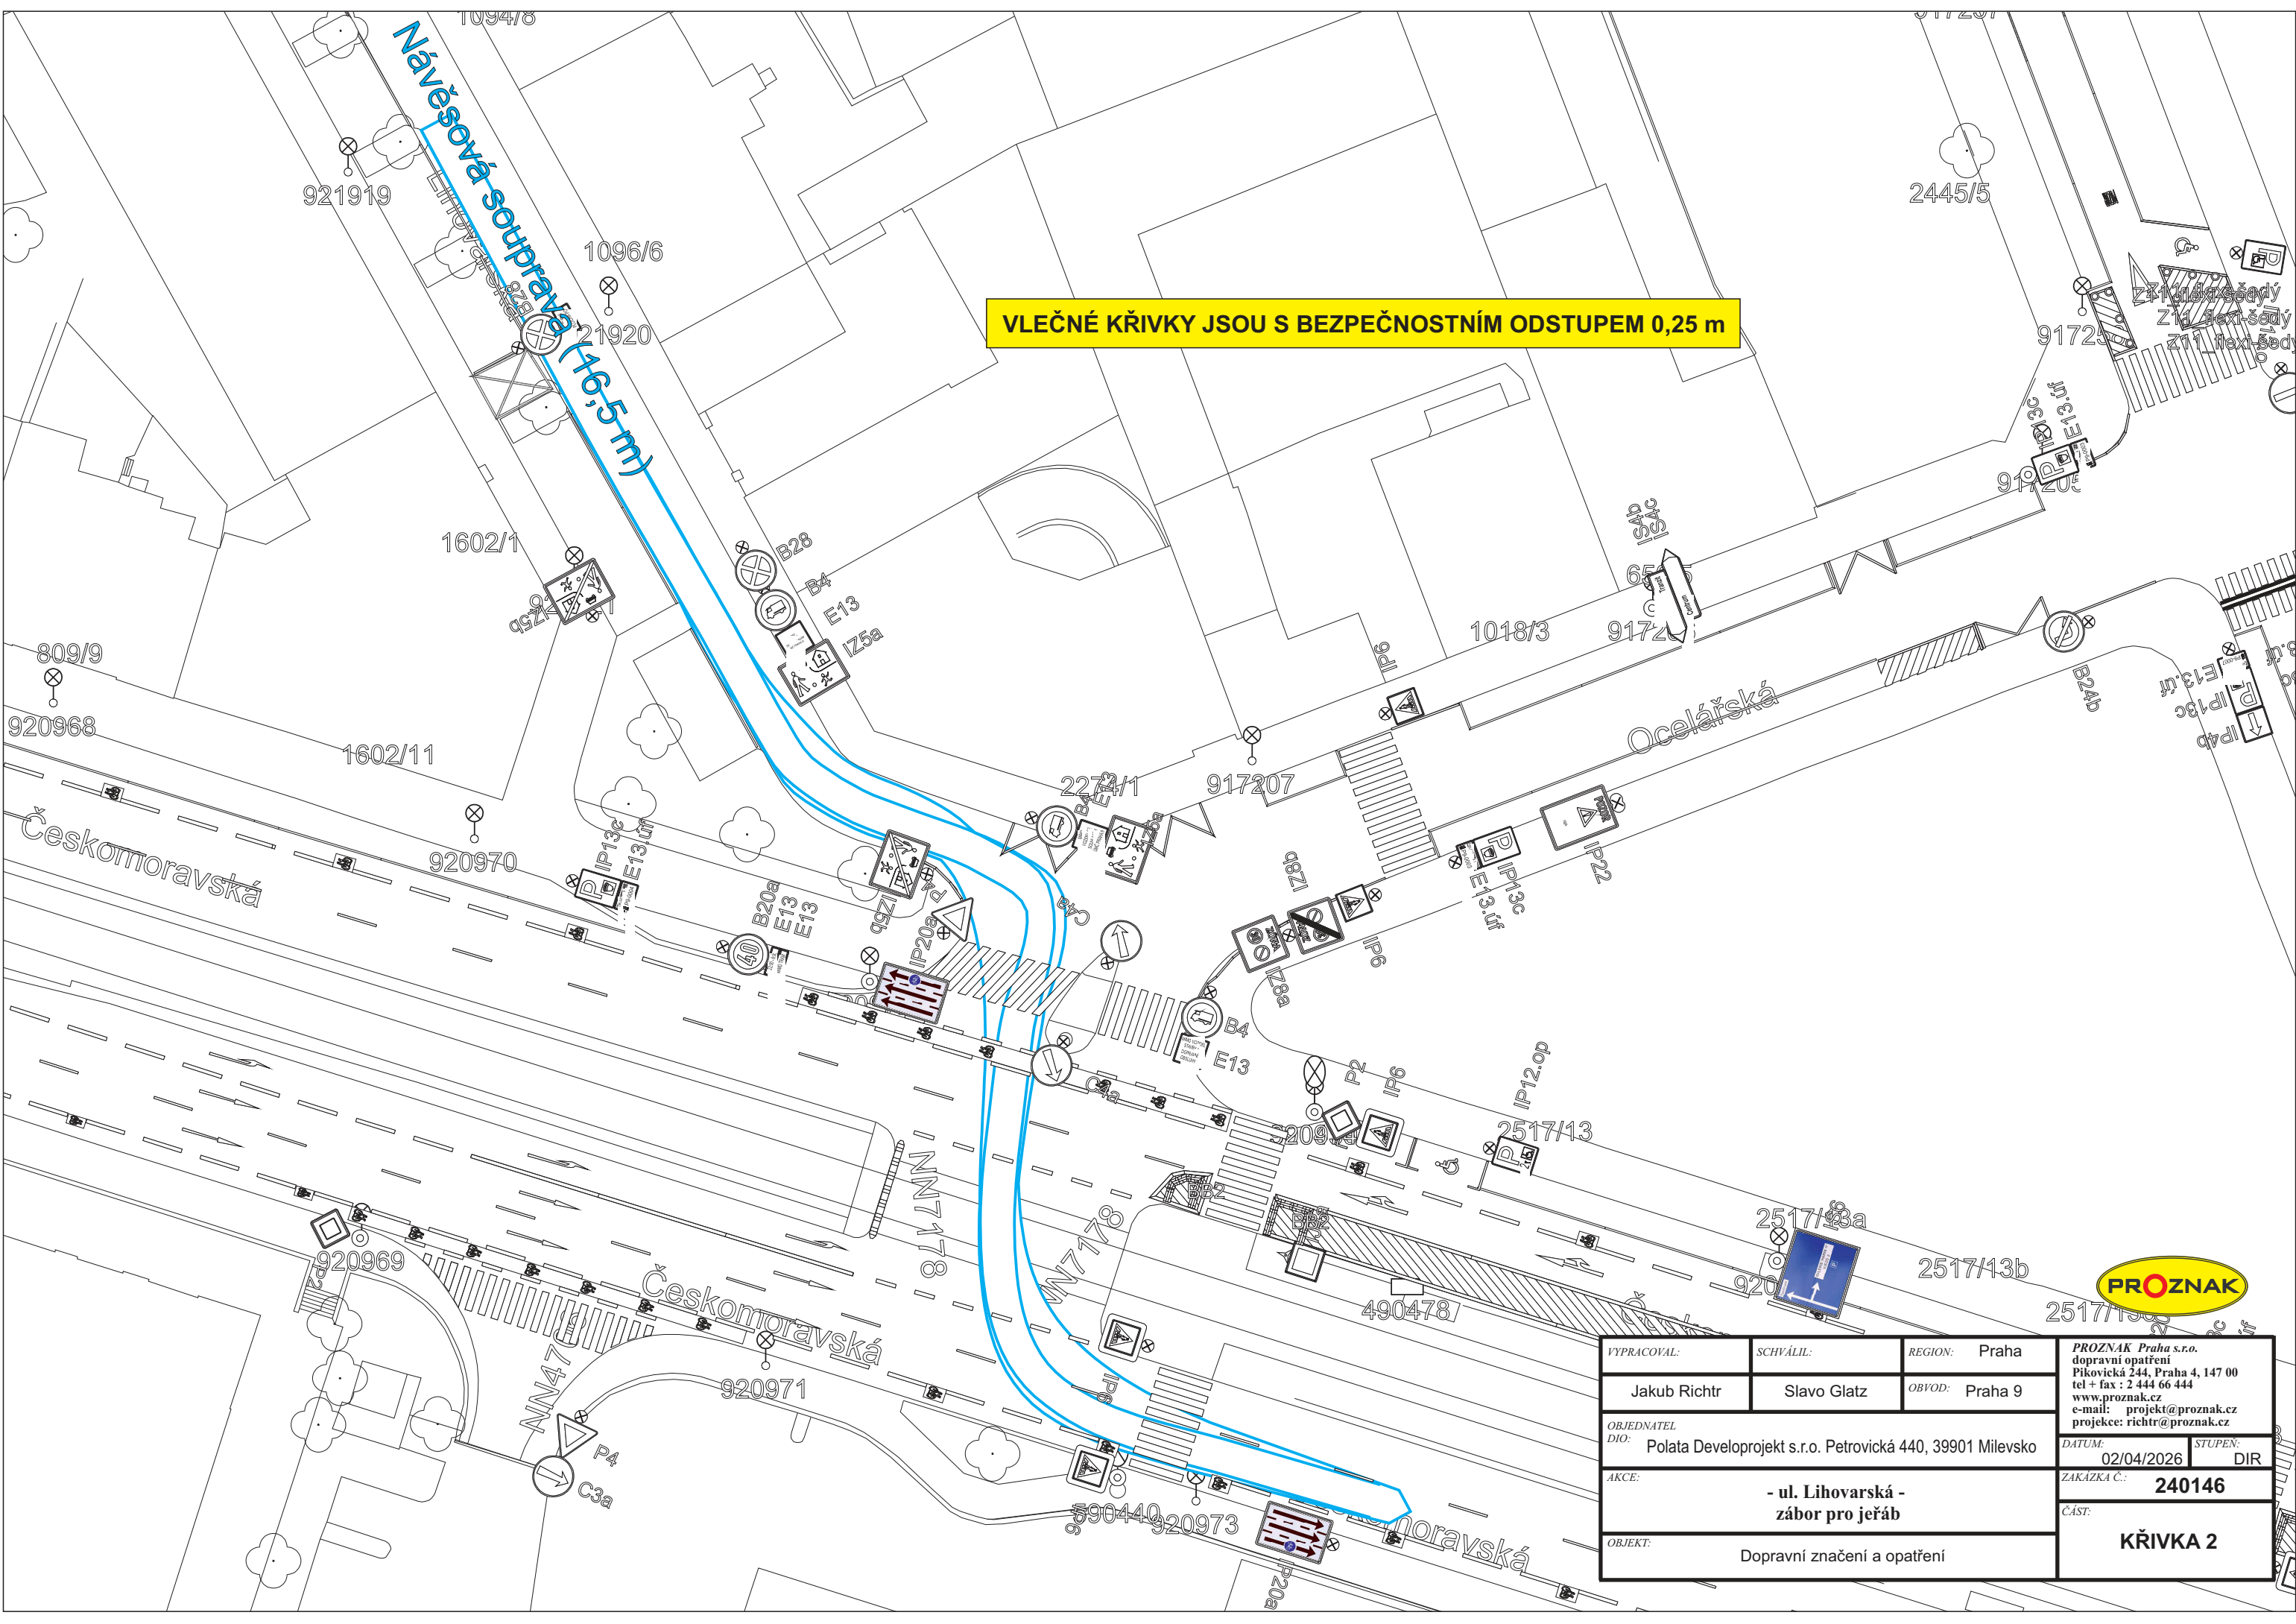

VYPRACOVAL:	SCHVÁLIL:	REGION:	Praha	PROZNAK Praha s.r.o. dopravní opatření Pikovická 244, Praha 4, 147 00 tel + fax : 2 444 66 444 www.proznak.cz e-mail: projekt@proznak.cz projekce: richtr@proznak.cz	
Jakub Richtr	Slavo Glatz	OBVOD:	Praha 9		
OBJEDNATEL DIO:	Polata Developprojekt s.r.o. Petrovická 440, 39901 Milevsko			DATUM: 02/04/2026	STUPEŇ: DIR
AKCE:	- ul. Lihovarská - záběr pro jeřáb			ZAKAZKA Č.:	240146
OBJEKT:	Dopravní značení a opatření			ČÁST:	KŘIVKA 2