

LEGENDA




DOPRAVNÍ ZNAČENÍ PRAHA s.r.o.  
Kutnohorská 425/84c  
109 00 Praha-Dolní Měcholupy  
www.znacenipraha.cz  
dopravni@znacenipraha.cz

AKCE: Zábior v ul. Nemocniční 20, Praha 9

OBJEDNAVATEL: GEOPOLIS construction s.r.o.

Číslo výkresu: 1  
Počet výkresů: 1  
Poznámka: Značky B28 se osazují 7 dní před začátkem prací.  
Formát: A3

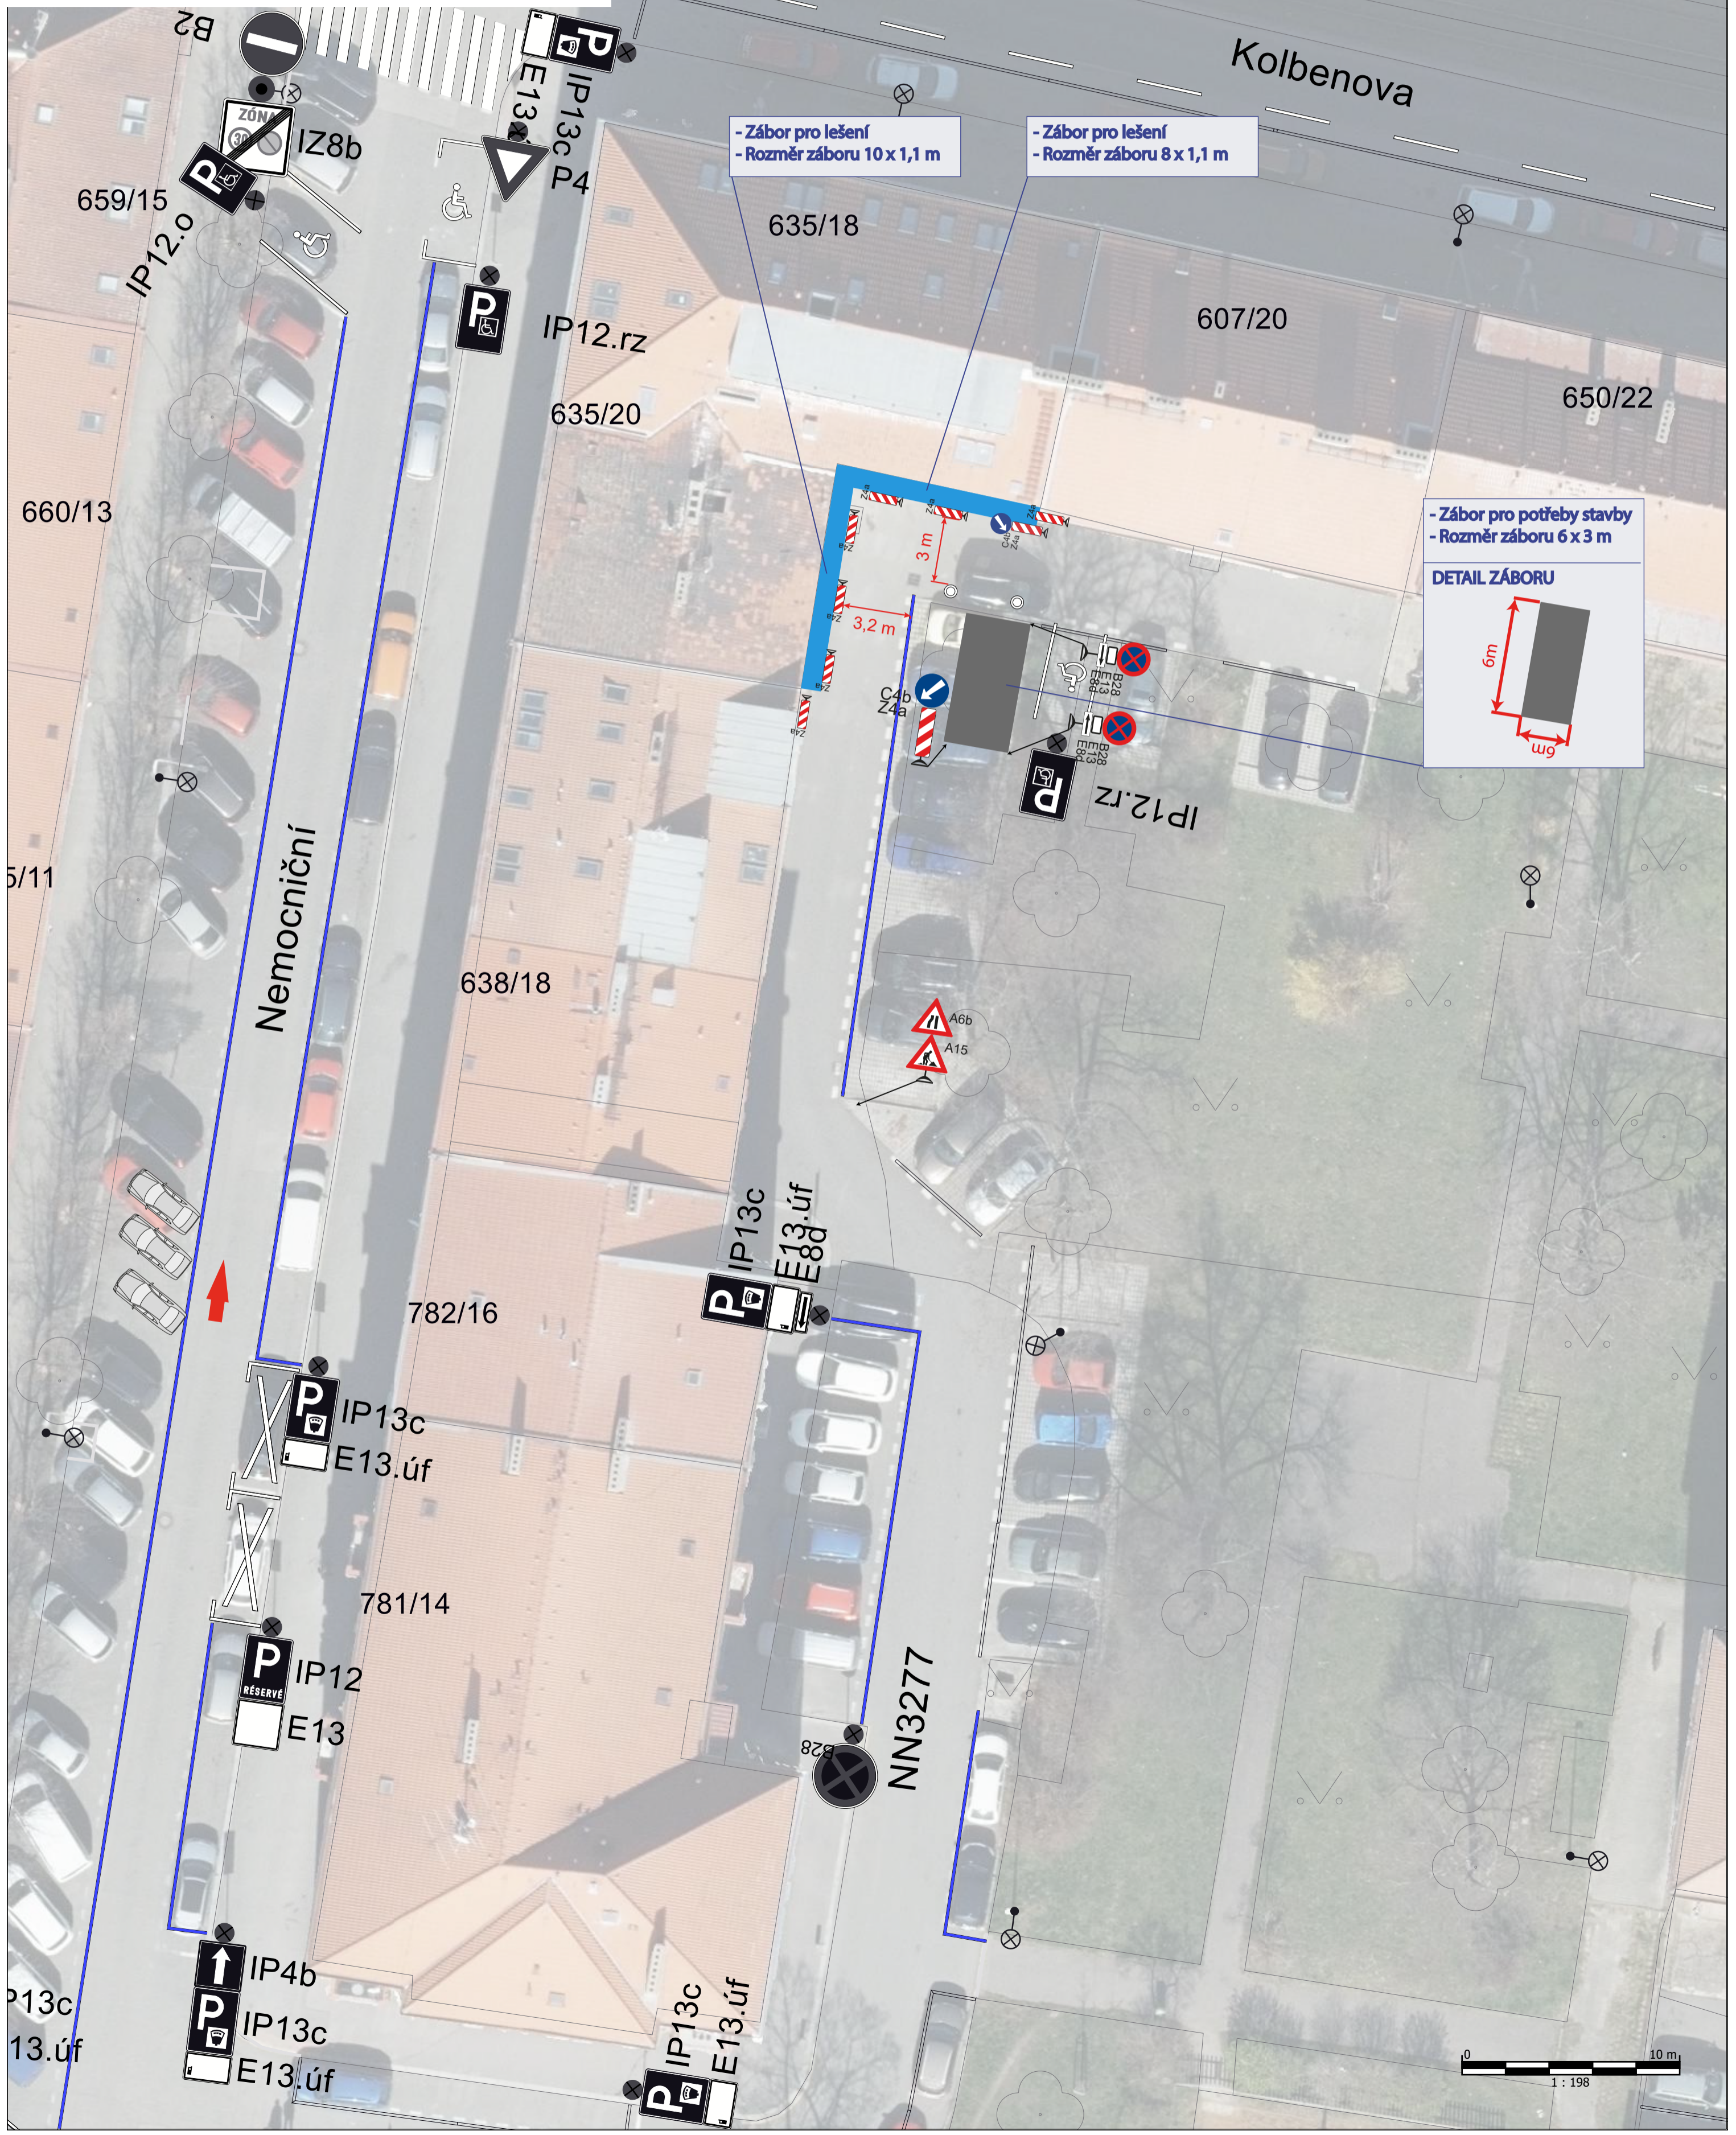

- Zábior pro lešení  
- Rozměr zábioru 10 x 1,1 m

- Zábior pro lešení  
- Rozměr zábioru 8 x 1,1 m

- Zábior pro potřeby stavby  
- Rozměr zábioru 6 x 3 m

Nemocniční

Kolbenova

0 10 m  
1 : 198