
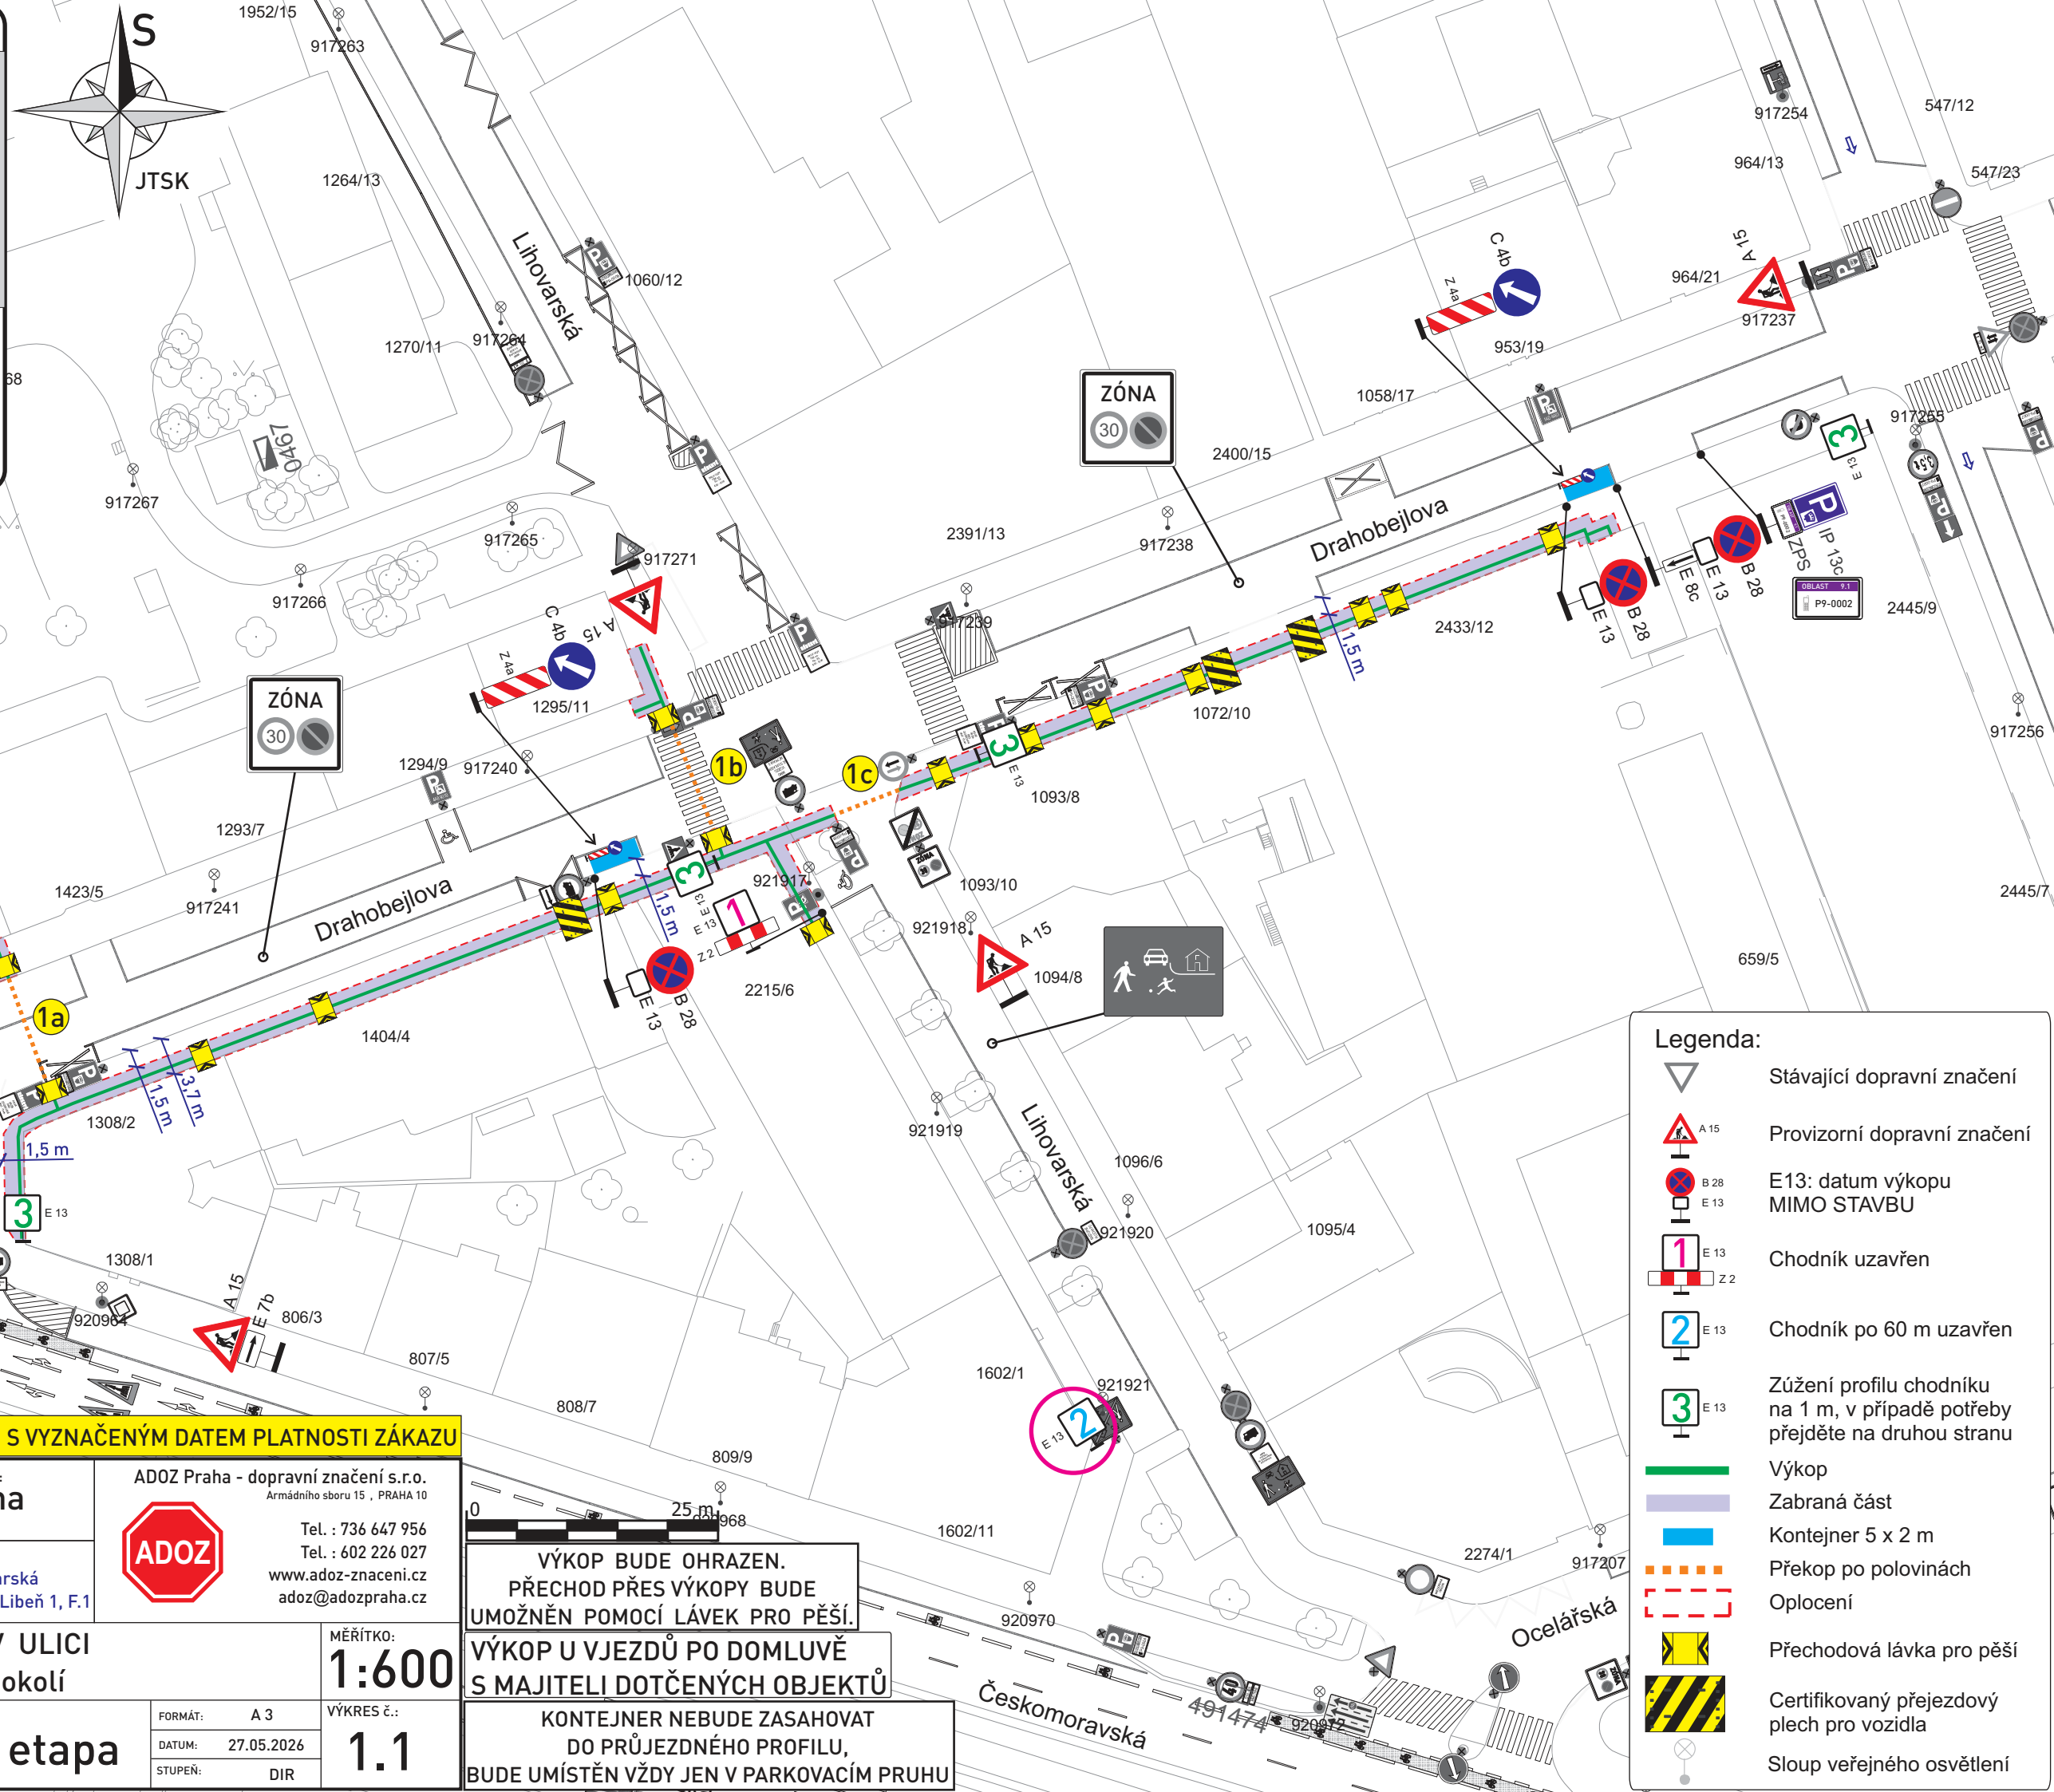


PROFIL PRŮCHODU KOLEM SVO

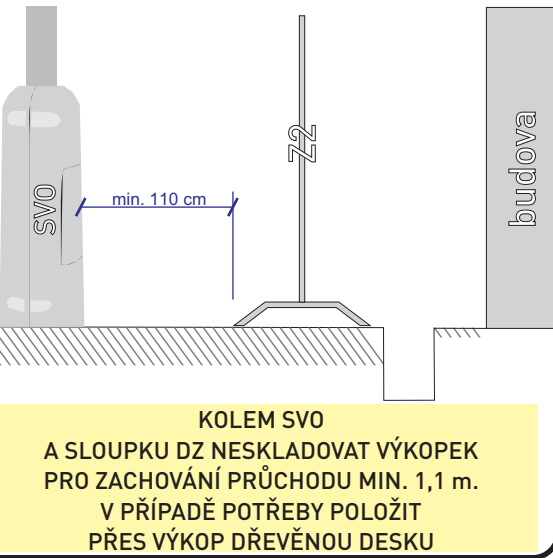

- Legenda:**
- Stávající dopravní značení
 - Provizorní dopravní značení
 - E13: datum výkopu MIMO STAVBU
 - Chodník uzavřen
 - Chodník po 60 m uzavřen
 - Zúžení profilu chodníku na 1 m, v případě potřeby přejděte na druhou stranu
 - Výkop
 - Zabraná část
 - Kontejner 5 x 2 m
 - Překop po polovinách
 - Oplocení
 - Přechodová lávka pro pěší
 - Certifikovaný přejezdový plech pro vozidla
 - Sloup veřejného osvětlení

ZNAČKY B28 BUDOU OSAZENY 7 DNÍ PŘEDEM S VYZNAČENÝM DATUM PLATNOSTI ZÁKAZU

VYPRACOVAL: Milan Huňát		OBJEDNATEL / ZHOTOVITEL: Energo Praha p. Sarauer		ADOZ Praha - dopravní značení s.r.o. Armádního sboru 15, PRAHA 10	
OBEC: Praha 9		NÁZEV STAVBY: Praha 9 - Libeň, Lihovarská		Tel. : 736 647 956 Tel. : 602 226 027 www.adoz-znacení.cz ado@adozpraha.cz	
ČÁST: Libeň		kNN, kVN, EVR lampy, Libeň 1, F.1			
AKCE: VÝKOP PRO KABEL V ULICI DRAHOBEJLOVA a okolí					
OBJEKT / ČÁST: SITUACE DIO - 1. etapa				FORMÁT: A 3	VÝKRES č.: 1.1
				DATUM: 27.05.2026	
				STUPEŇ: DIR	

VÝKOP BUDE OHRAZEN. PŘECHOD PŘES VÝKOPY BUDE UMOŽNĚN POMOCÍ LÁVEK PRO PĚŠÍ.

VÝKOP U VJEZDŮ PO DOMLUVĚ S MAJITELI DOTČENÝCH OBJEKTŮ

KONTEJNER NEBUDE ZASAHOVAT DO PRŮJEZDNÉHO PROFILU, BUDE UMÍSTĚN VŽDY JEN V PARKOVACÍM PRUHU

