


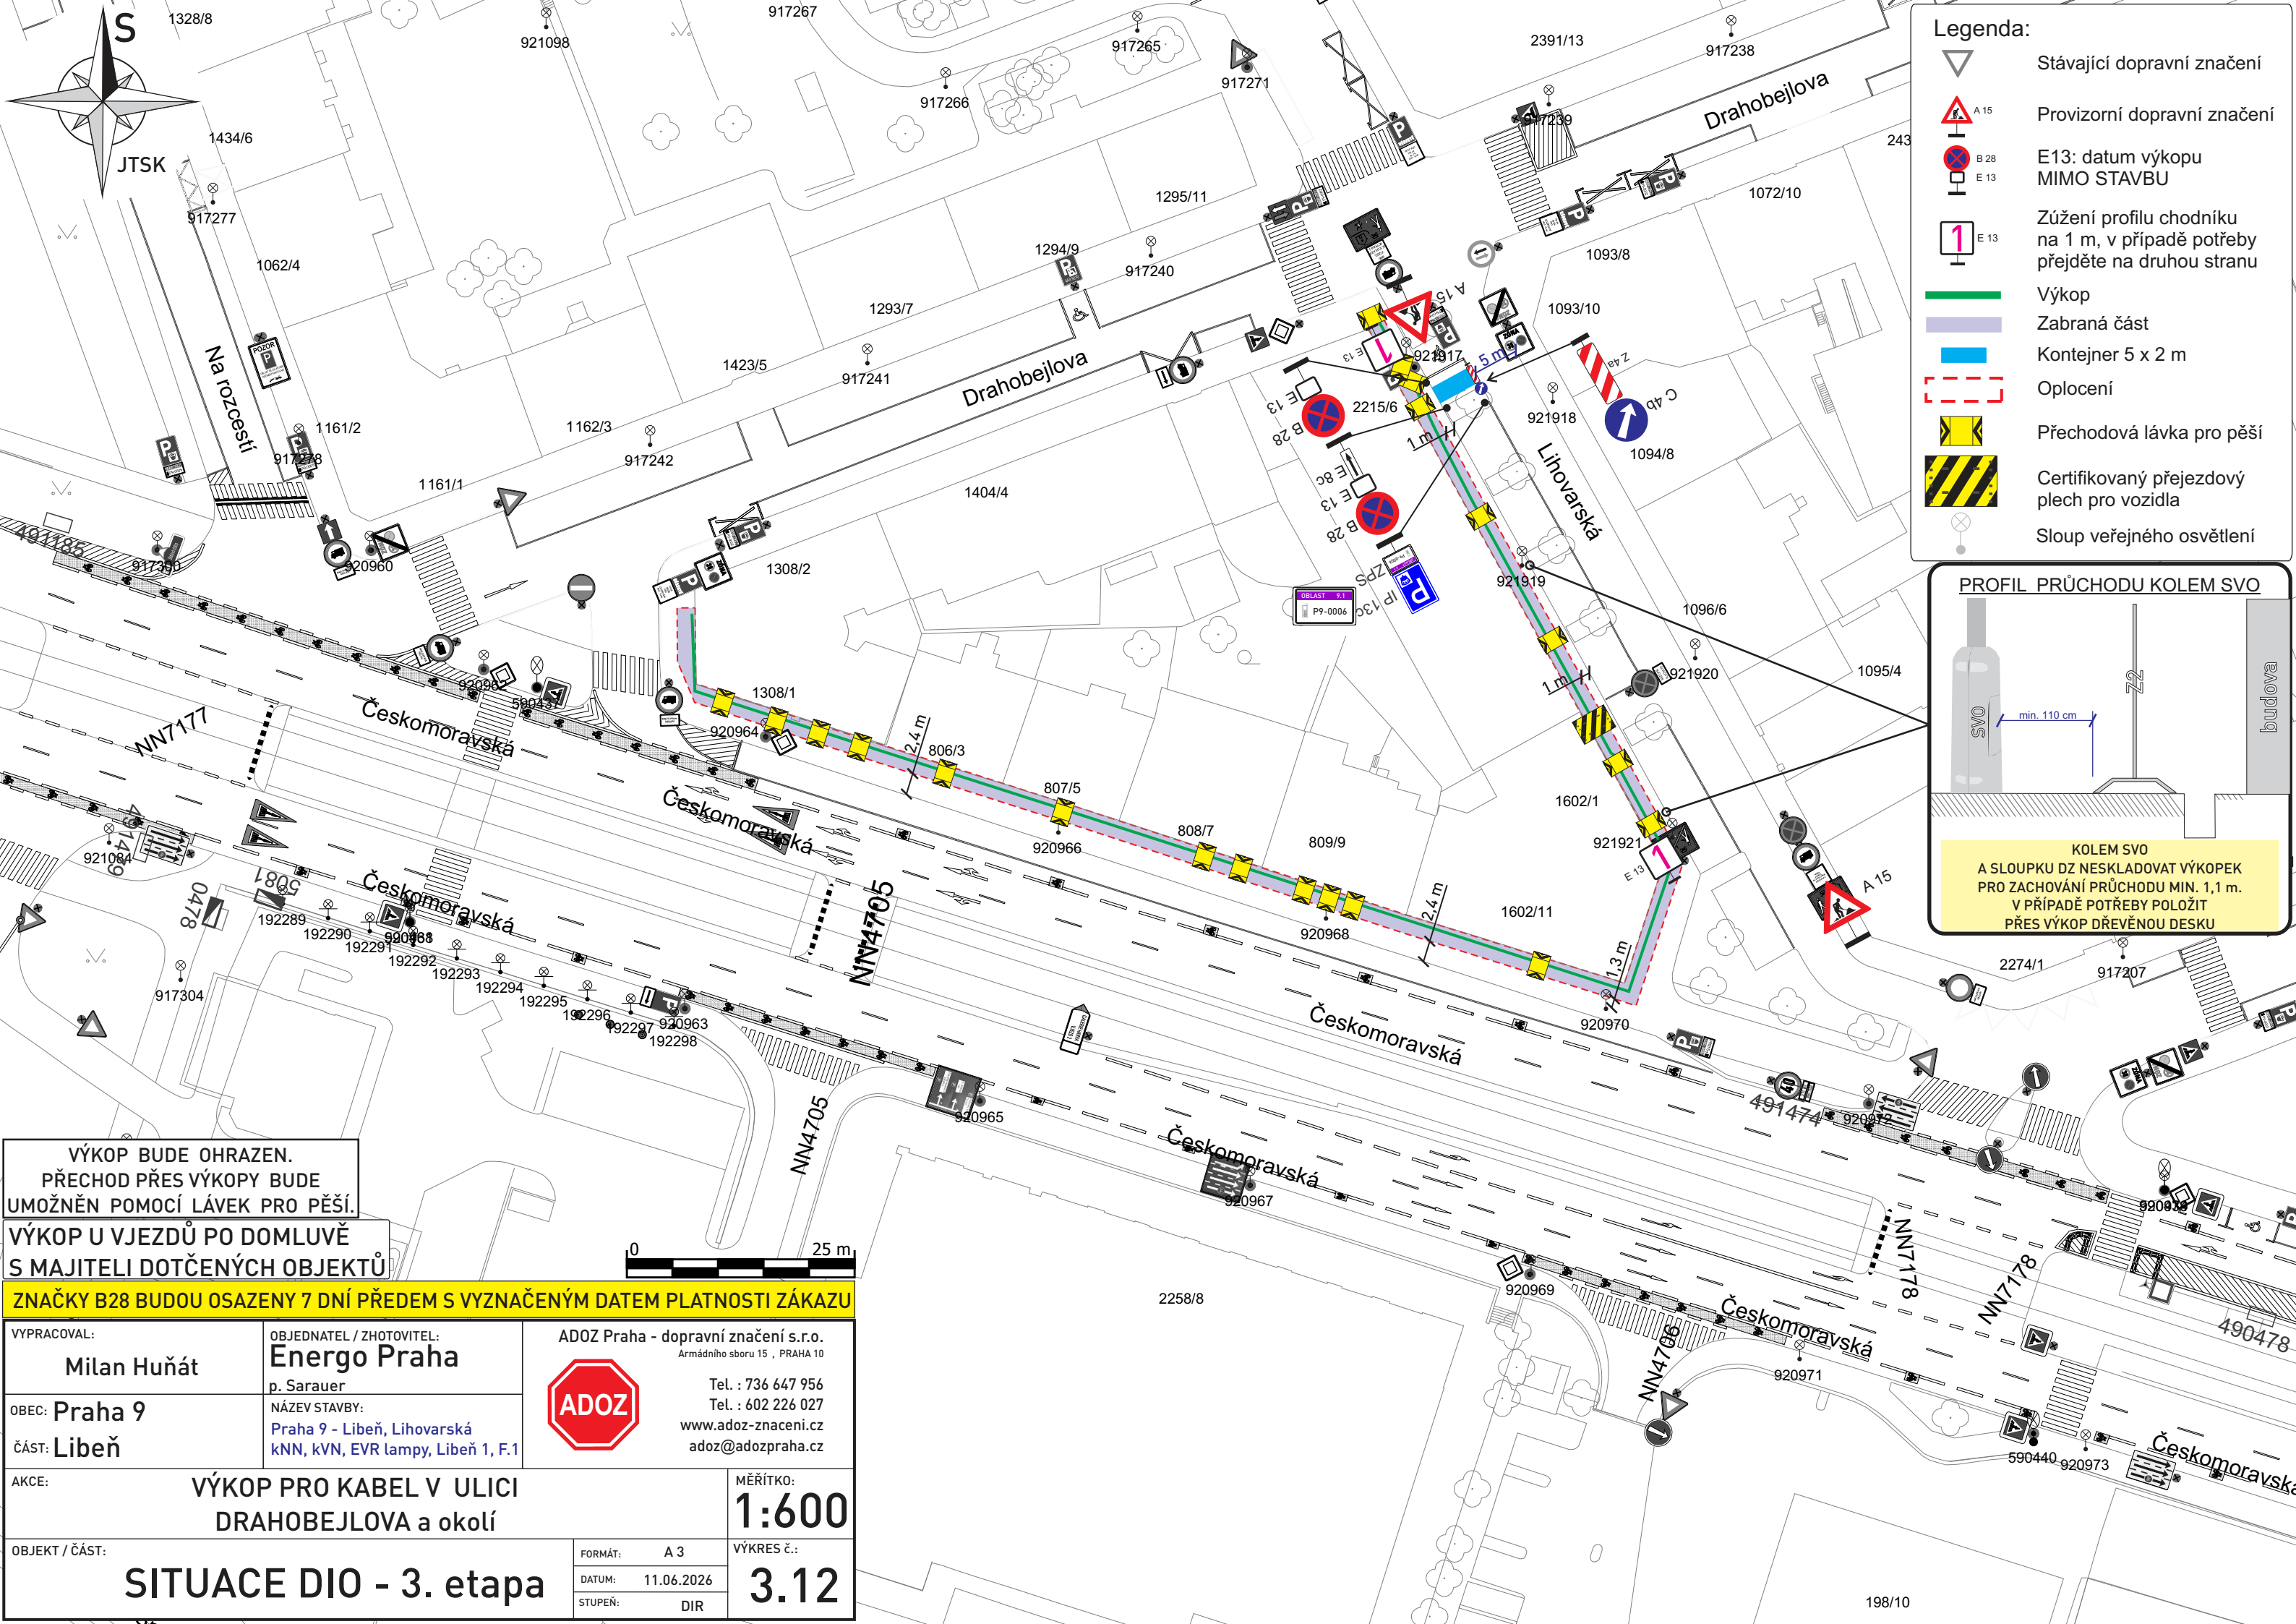

Legenda:

Stávající dopravní značení

Provizorní dopravní značení

E13: datum výkopu
MIMO STAVBU

Zúžení profilu chodníku
na 1 m, v případě potřeby
přejděte na druhou stranu

Výkop

Zabraná část

Kontejner 5 x 2 m

Oplocení

Přechodová lávka pro pěší

Certifikovaný přejezdový
plech pro vozidla

Sloup veřejného osvětlení

PROFIL PRŮCHODU KOLEM SVO

KOLEM SVO
A SLOUPKU DZ NESKLADOVAT VÝKOEK
PRO ZACHOVÁNÍ PRŮCHODU MIN. 1,1 m.
V PŘÍPADĚ POTŘEBY POLOŽIT
PŘES VÝKOP DŘEVĚNOU DESKU

VÝKOP BUDE OHRAZEN.
PŘECHOD PŘES VÝKOPY BUDE
UMOŽNĚN POMOCÍ LÁVEK PRO PĚŠÍ.
VÝKOP U VJEZDŮ PO DOMLUVĚ
S MAJITELI DOTČENÝCH OBJEKTŮ
ZNAČKY B28 BUDOU OSAZENY 7 DNÍ PŘEDEM S VYZNAČENÝM DATUM PLATNOSTI ZÁKAZU

VYPRACOVAL:		OBJEDNATEL / ZHOTOVITEL:		ADOZ Praha - dopravní značení s.r.o.	
Milan Huňát		Energo Praha		Armádního sboru 15 , PRAHA 10	
OBEC: Praha 9		p. Sarauer			
ČÁST: Libeň		NÁZEV STAVBY:			
		Praha 9 - Libeň, Lihovarská		Tel. : 736 647 956	
		kNN, kVN, EVR lampy, Libeň 1, F.1		Tel. : 602 226 027	
				www.adoz-znaci.cz	
				adoz@adozpraha.cz	
AKCE:				MĚŘÍTKO:	
VÝKOP PRO KABEL V ULICI				1:600	
DRAHOBEJLOVA a okolí					
OBJEKT / ČÁST:				VÝKRES č.:	
SITUACE DIO - 3. etapa				FORMÁT: A 3	
				DATUM: 11.06.2026	
				STUPEŇ: DIR	
				3.12	