


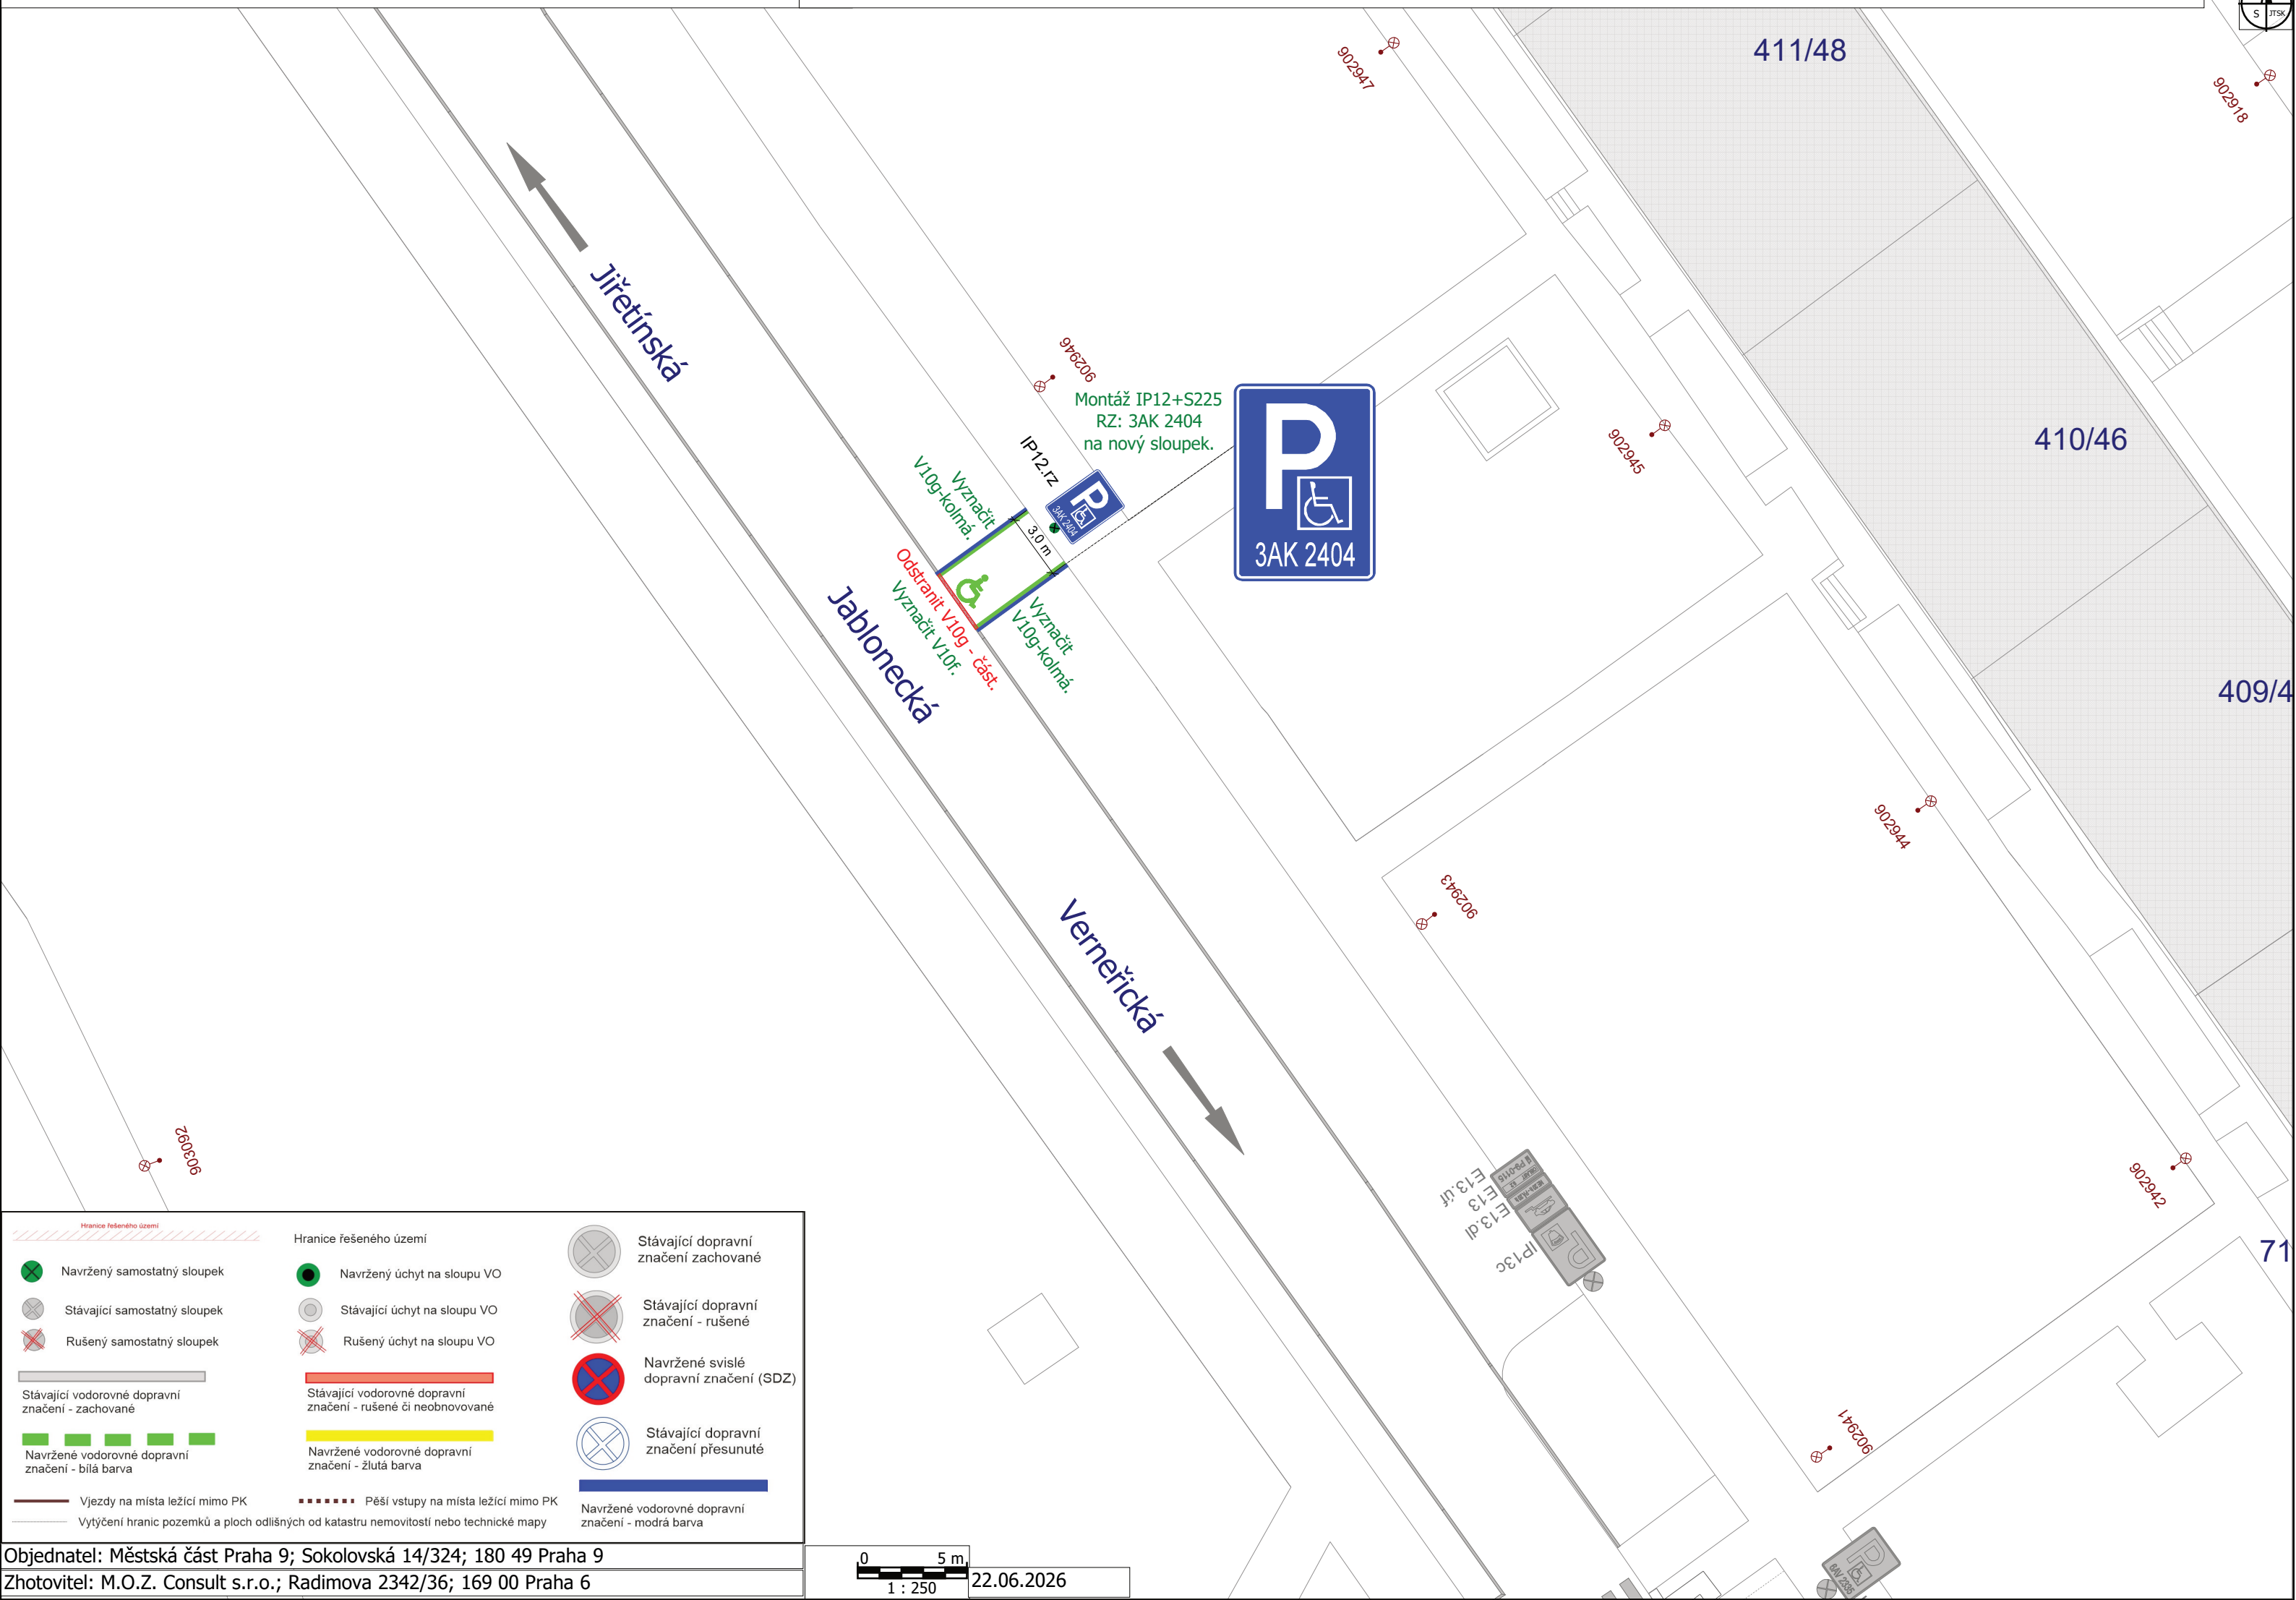

Hranice řešeného území		
	Navržený samostatný sloupek	
	Stávající samostatný sloupek	
	Rušený samostatný sloupek	
	Stávající vodorovné dopravní značení - zachované	
	Navržené vodorovné dopravní značení - bílá barva	
	Vjezdy na místa ležící mimo PK	
	Vytýčení hranic pozemků a ploch odlišných od katastru nemovitostí nebo technické mapy	
Hranice řešeného území		
	Navržený úchyt na sloupu VO	
	Stávající úchyt na sloupu VO	
	Rušený úchyt na sloupu VO	
	Stávající vodorovné dopravní značení - rušené či neobnovované	
	Navržené vodorovné dopravní značení - žlutá barva	
	Pěší vstupy na místa ležící mimo PK	
	Navržené vodorovné dopravní značení - modrá barva	
	Stávající dopravní značení zachované	
	Stávající dopravní značení - rušené	
	Navržené svislé dopravní značení (SDZ)	
	Stávající dopravní značení přesunutě	