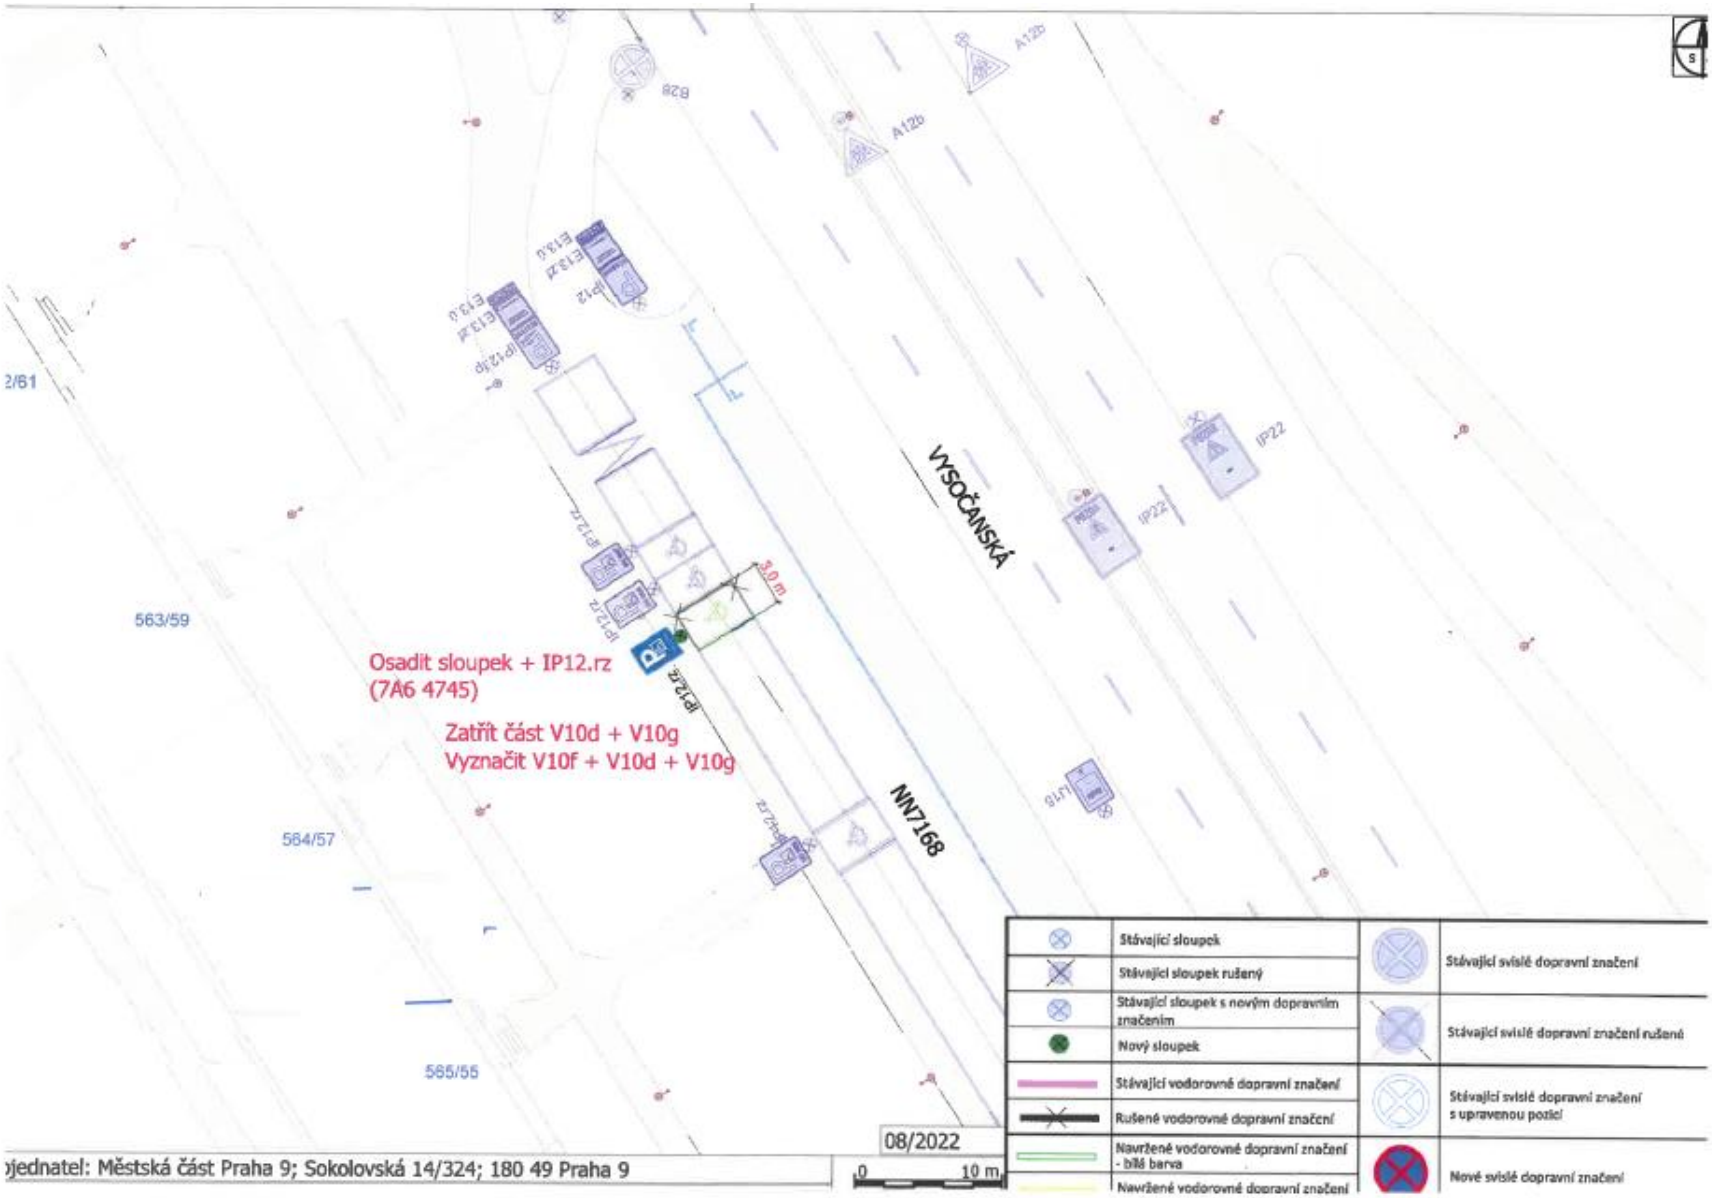

08/2022

Objednatel: Městská část Praha 9; Sokolovská 14/324; 180 49 Praha 9