



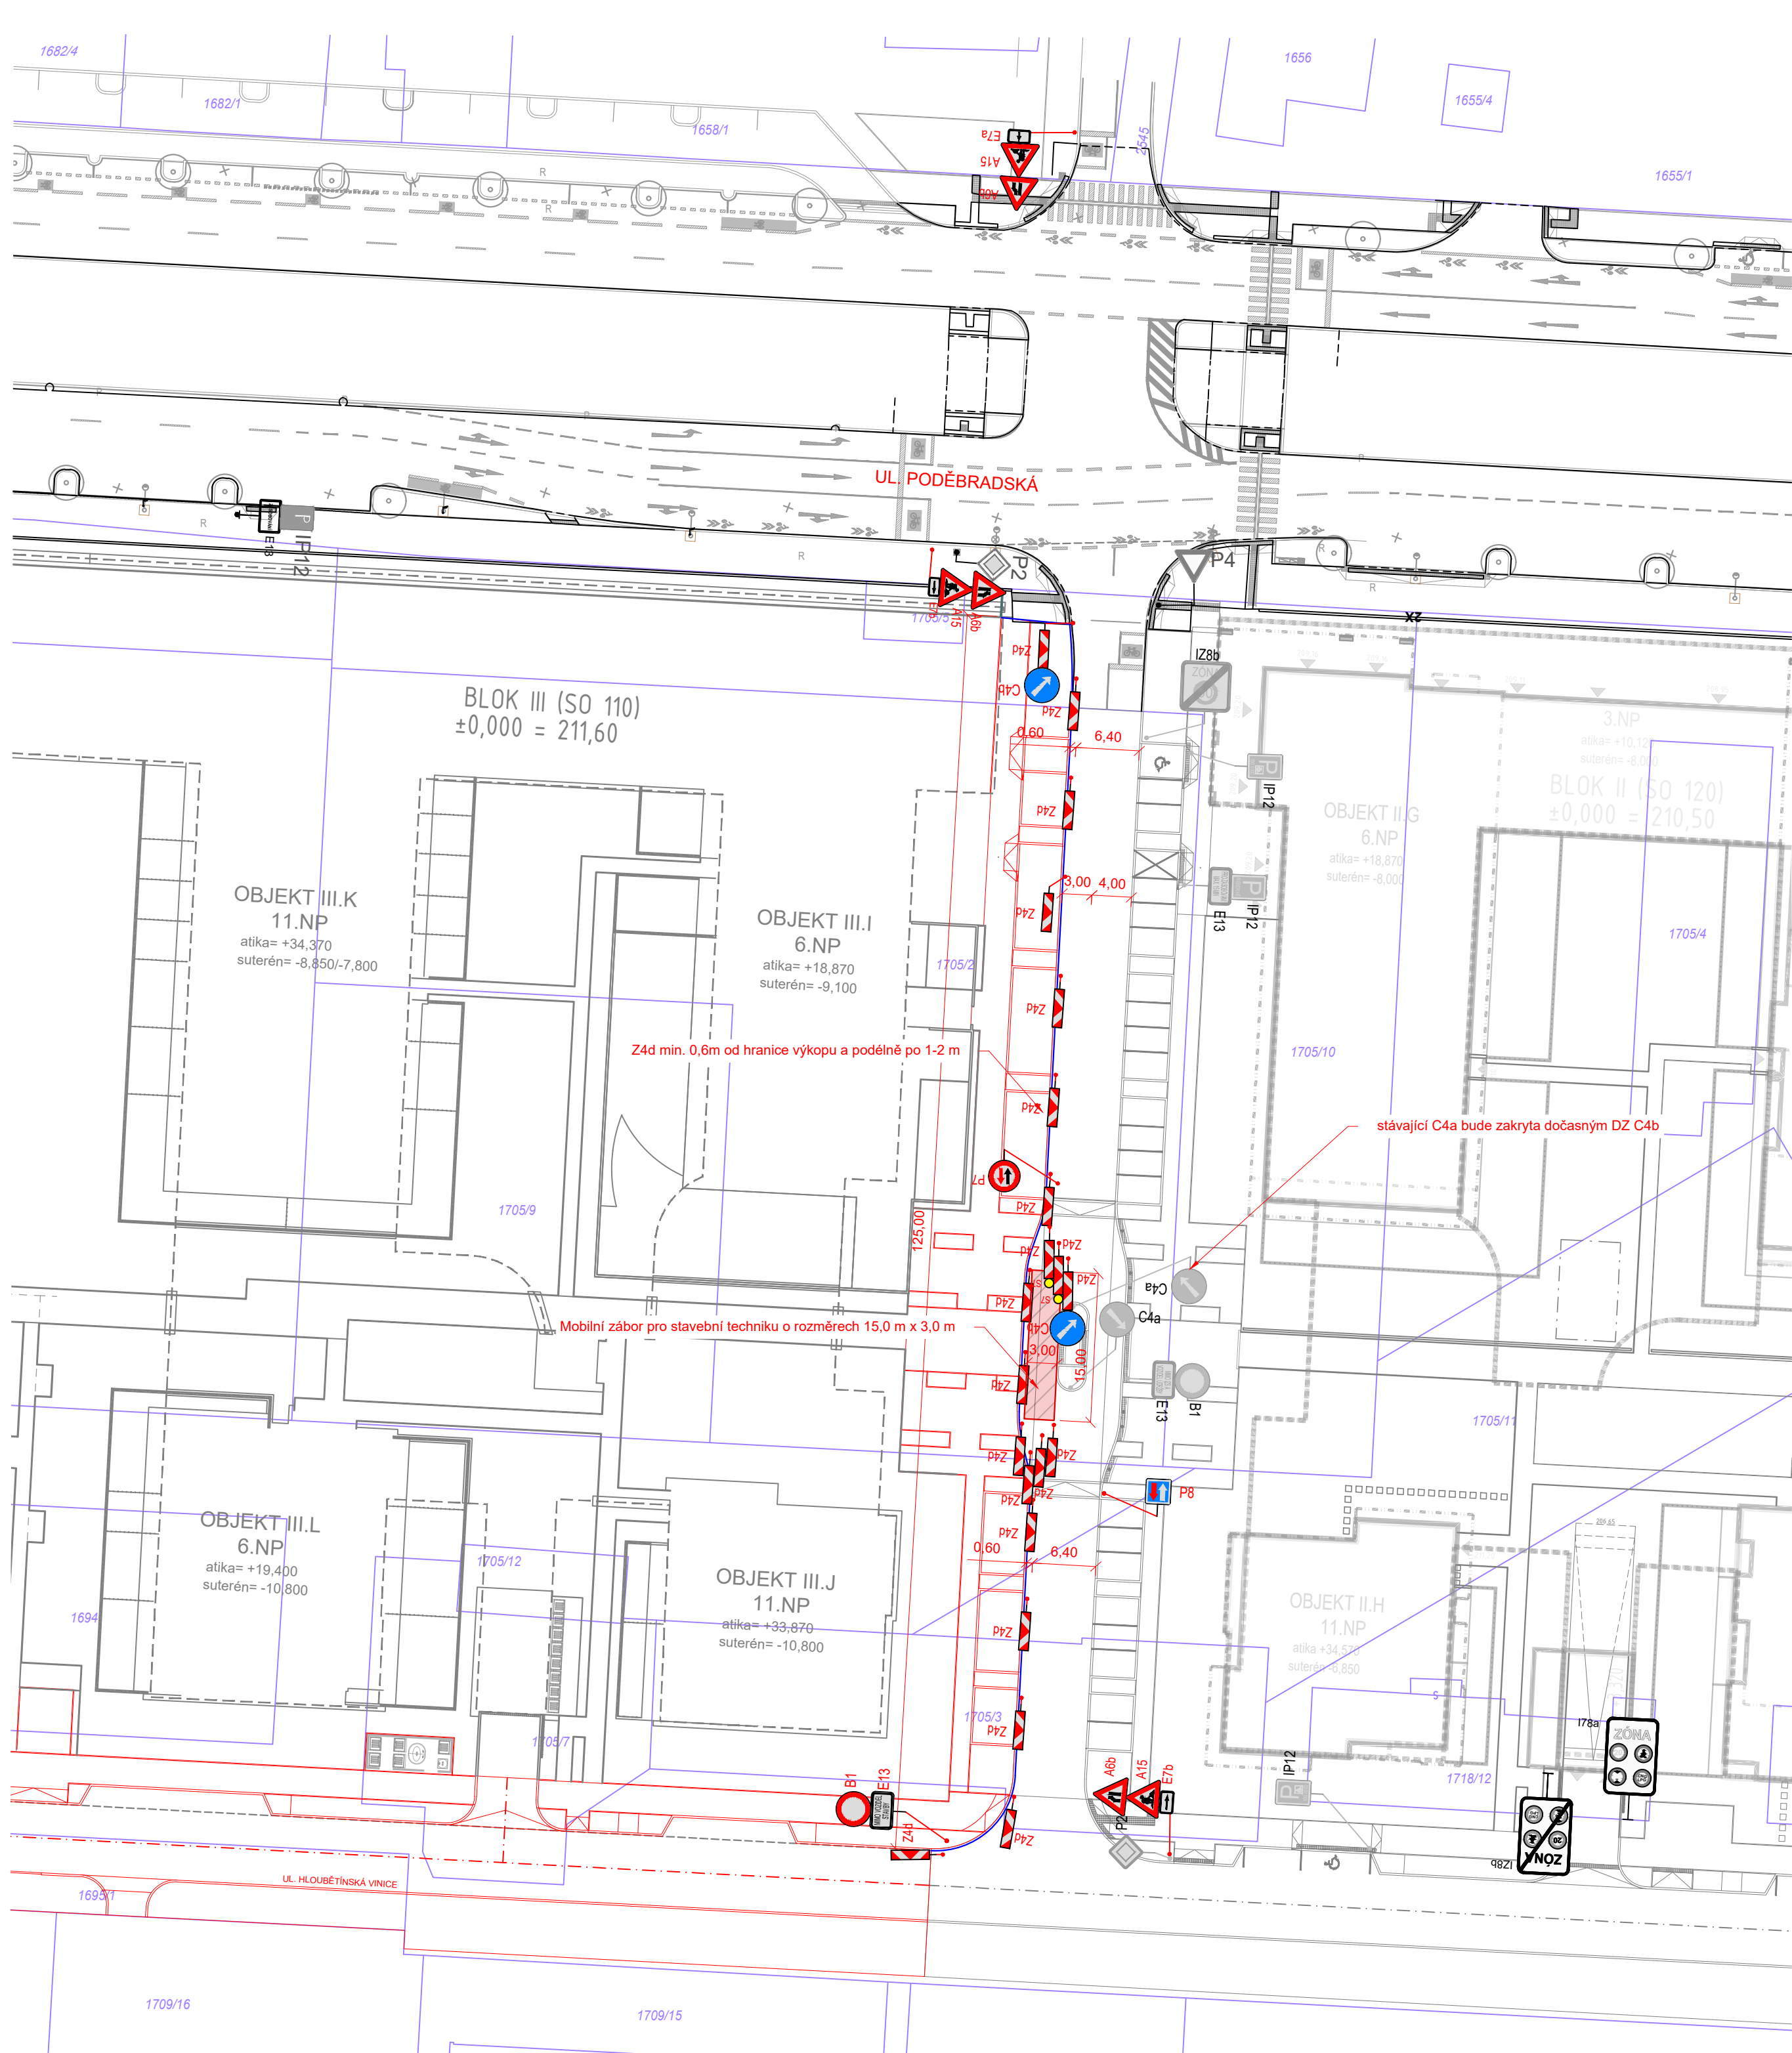

- Legenda:**
- Hrany komunikace
 - Hrany stávající
 - Hranice pozemků KN
 - Oplocení
 - Zábor pro stavební techniku - 15,0m x 3,0 m
 - A6b Svislé dopravní značení pro DIO
 - P2 Stávající svislé dopravní značení
 - Stávající vodorovné dopravní značení

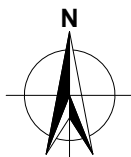

Výškový systém: B.p.v
Souřadnicový systém: S-JTSK

Investor:		CENTRAL GROUP
CENTRAL GROUP 63. investiční s.r.o. Na strži 1702/65, 140 00 Praha 4 IČO: 06239714 www.central-group.cz E-mail: info@central-group.cz tel. +420 226 222 222, +420 226 221 111		
Stavba:		
POLYFUNKČNÍ SOUBOR TESLA HLOUBĚTÍN 1 Praha 9, Poděbradská		
Stupeň:		
DOKUMENTACE PRO PROVEDENÍ STAVBY		
Místo stavby:	k.ú. Hloubětín, Poděbradská 186/56 Praha 9	
HIP:	Ing. Petr Šácha	
Zodpovědný projektant:	Ing. Jozef Harčarik	Vypracoval: Ing. Nikola Brejchová
Část:	SO 210 VEŘEJNÉ KOMUNIKACE A ZPEVNĚNÉ PLOCHY KOLEM BLOKU III	
Příloha:	DIO - BLOK III	
Měřítko:	Datum:	Číslo přílohy:
1:500	07/2026	