


DZ B28, IZ8a A IZ8b OSADIT 7 DNÍ PŘED ZAČÁTKEM AKCE.

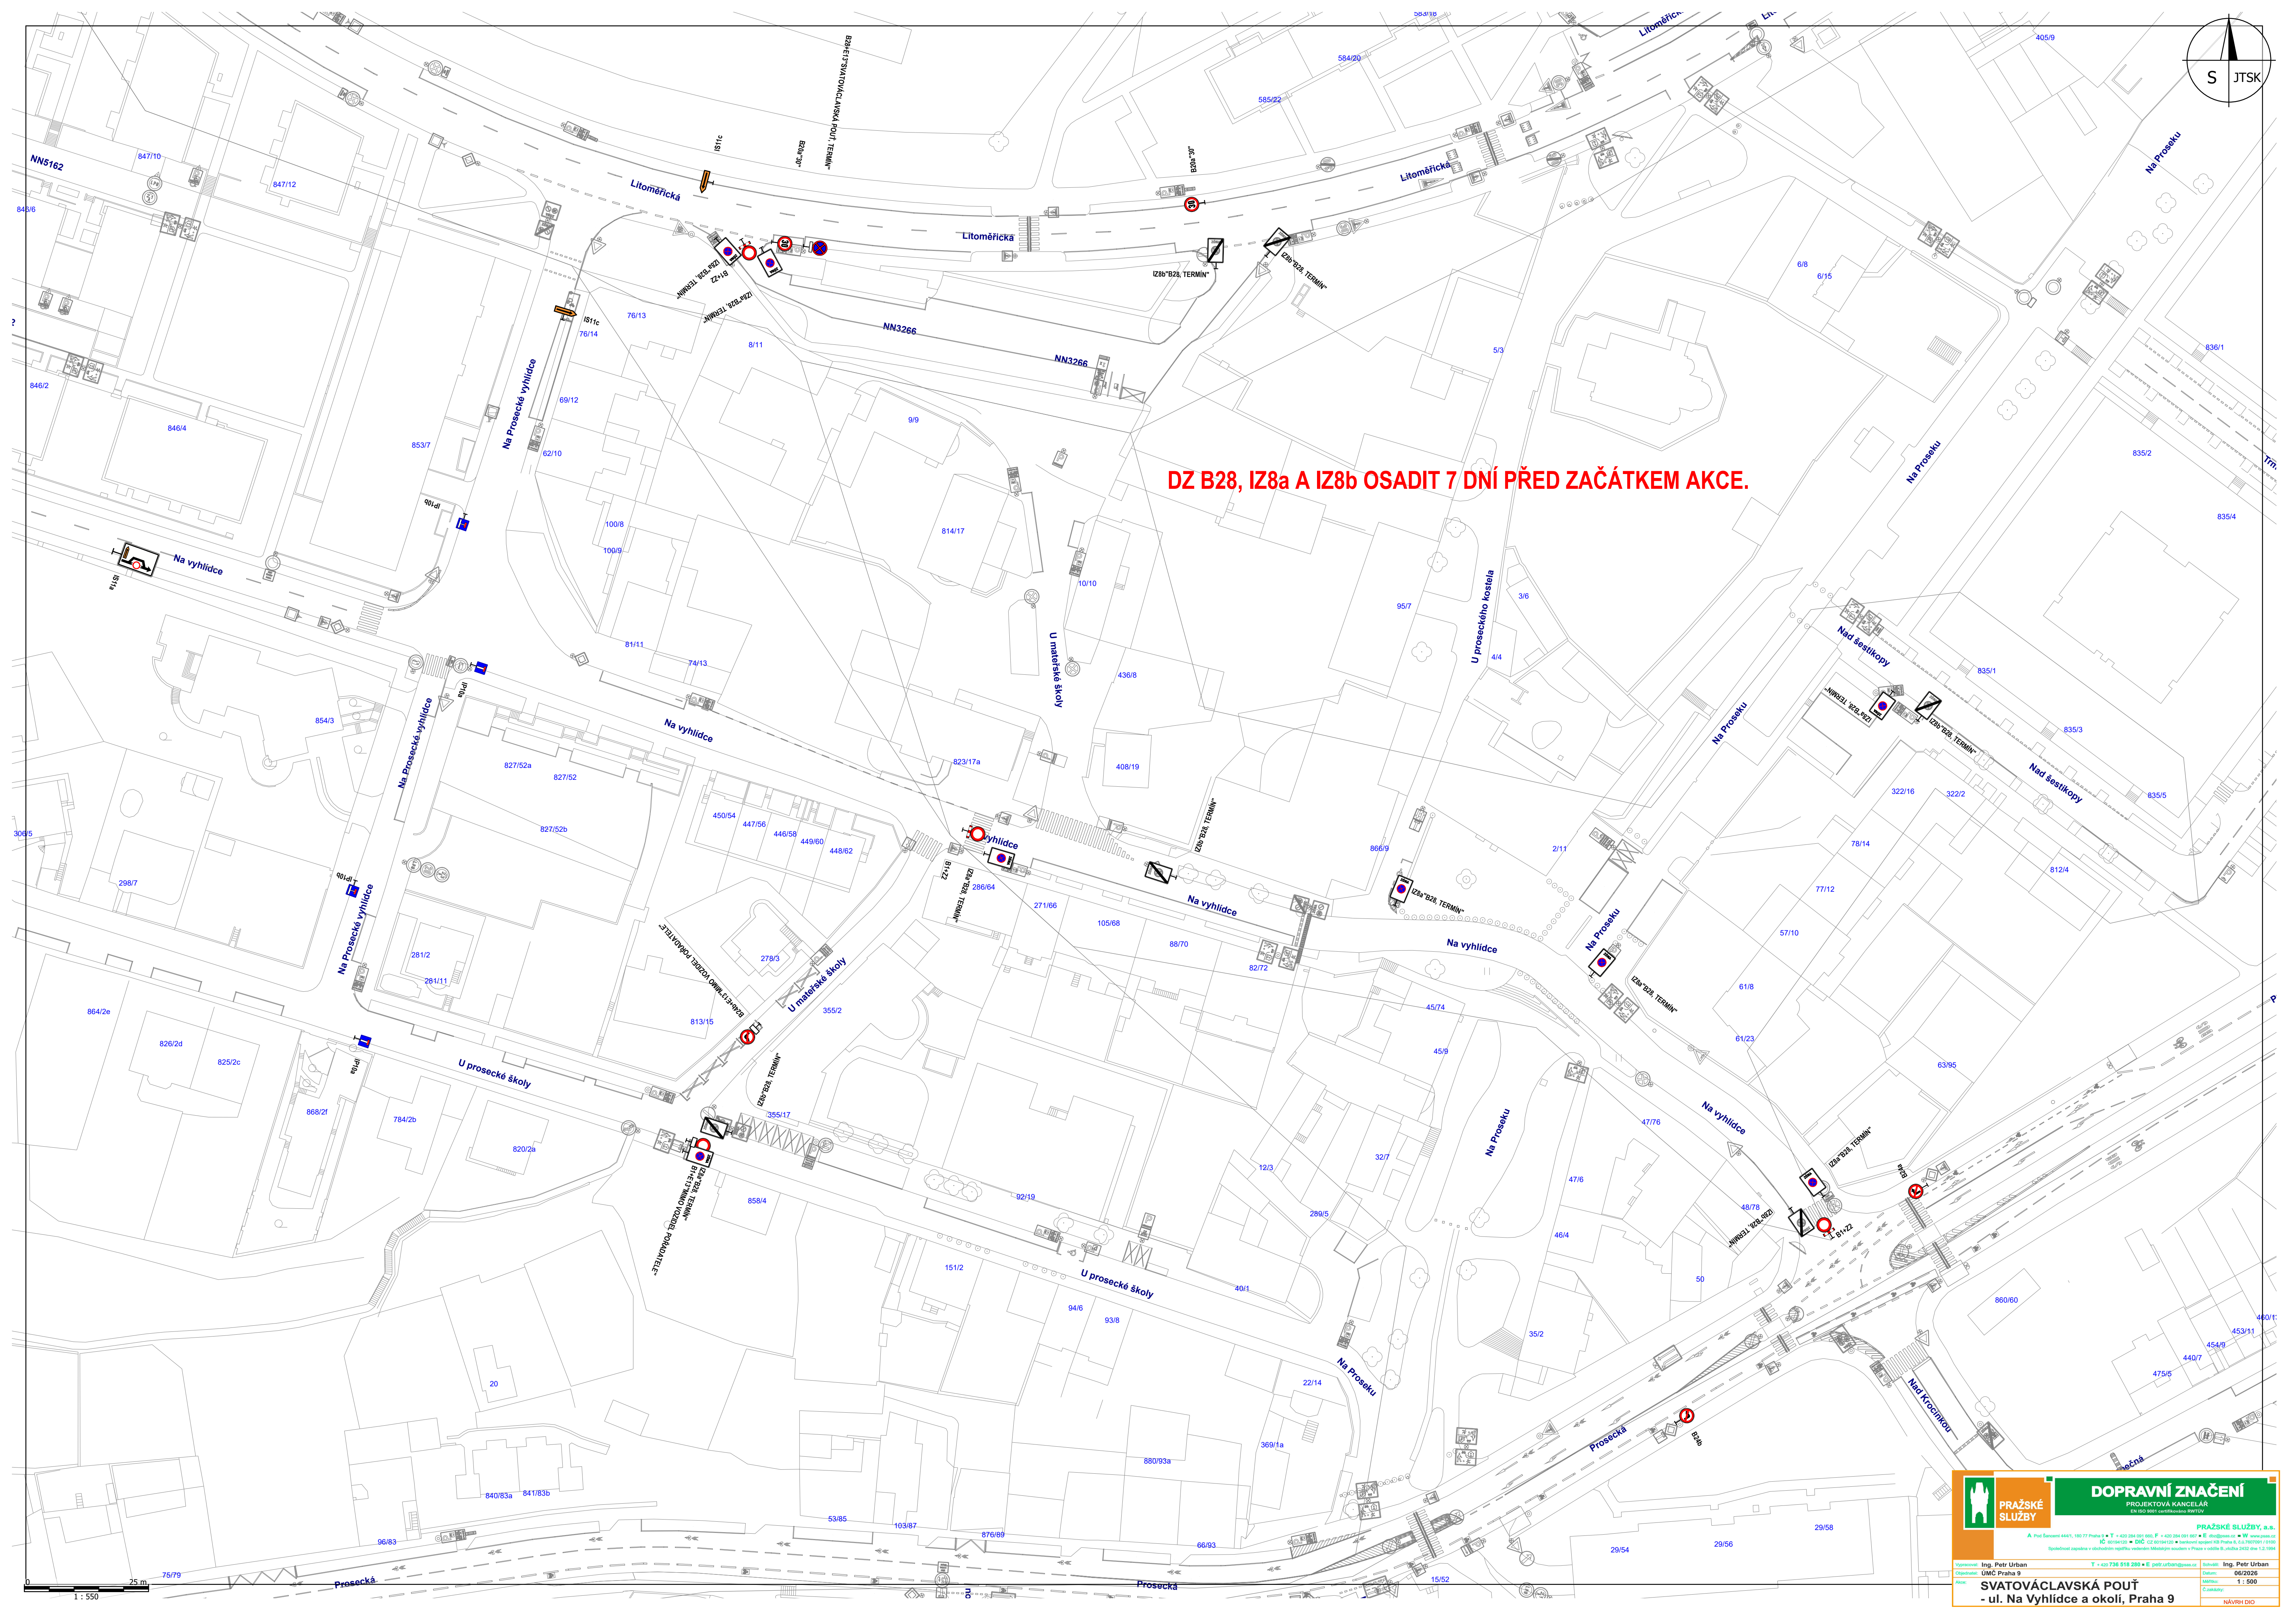

1:550

	PRAŽSKÉ SLUŽBY	DOPRAVNÍ ZNAČENÍ	PROJEKTOVÁ KANCELÁŘ
	<small>PRÁŽSKÉ SLUŽBY, a.s. A: Na Šarouně 444/1, 140 77 Praha 4 • T: +420 281 901 001, F: +420 281 901 001 • E: info@prazske-sluzby.cz IČ: 60184103 • DIČ: CZ 60184103 • Svatováclavská 9, Praha 9, IČ: 60184103 Společnost zapísaná v obchodním rejstříku, národním soustředěném v Praze v oddělení 0, číslo 2412 dne 13.10.2014</small>		
<small>Vypracoval: Ing. Petr Urban Koordinátor: GUMC Praha 9</small>		<small>T: +420 738 518 280 • E: petr.urban@prazske-sluzby.cz Datum: 06/2026 Město: Praha 9 Číslo: 1:550</small>	
SVATOVÁCLAVSKÁ POUŤ - ul. Na Vyhlídce a okolí, Praha 9			<small>NÁVRH DIO</small>