


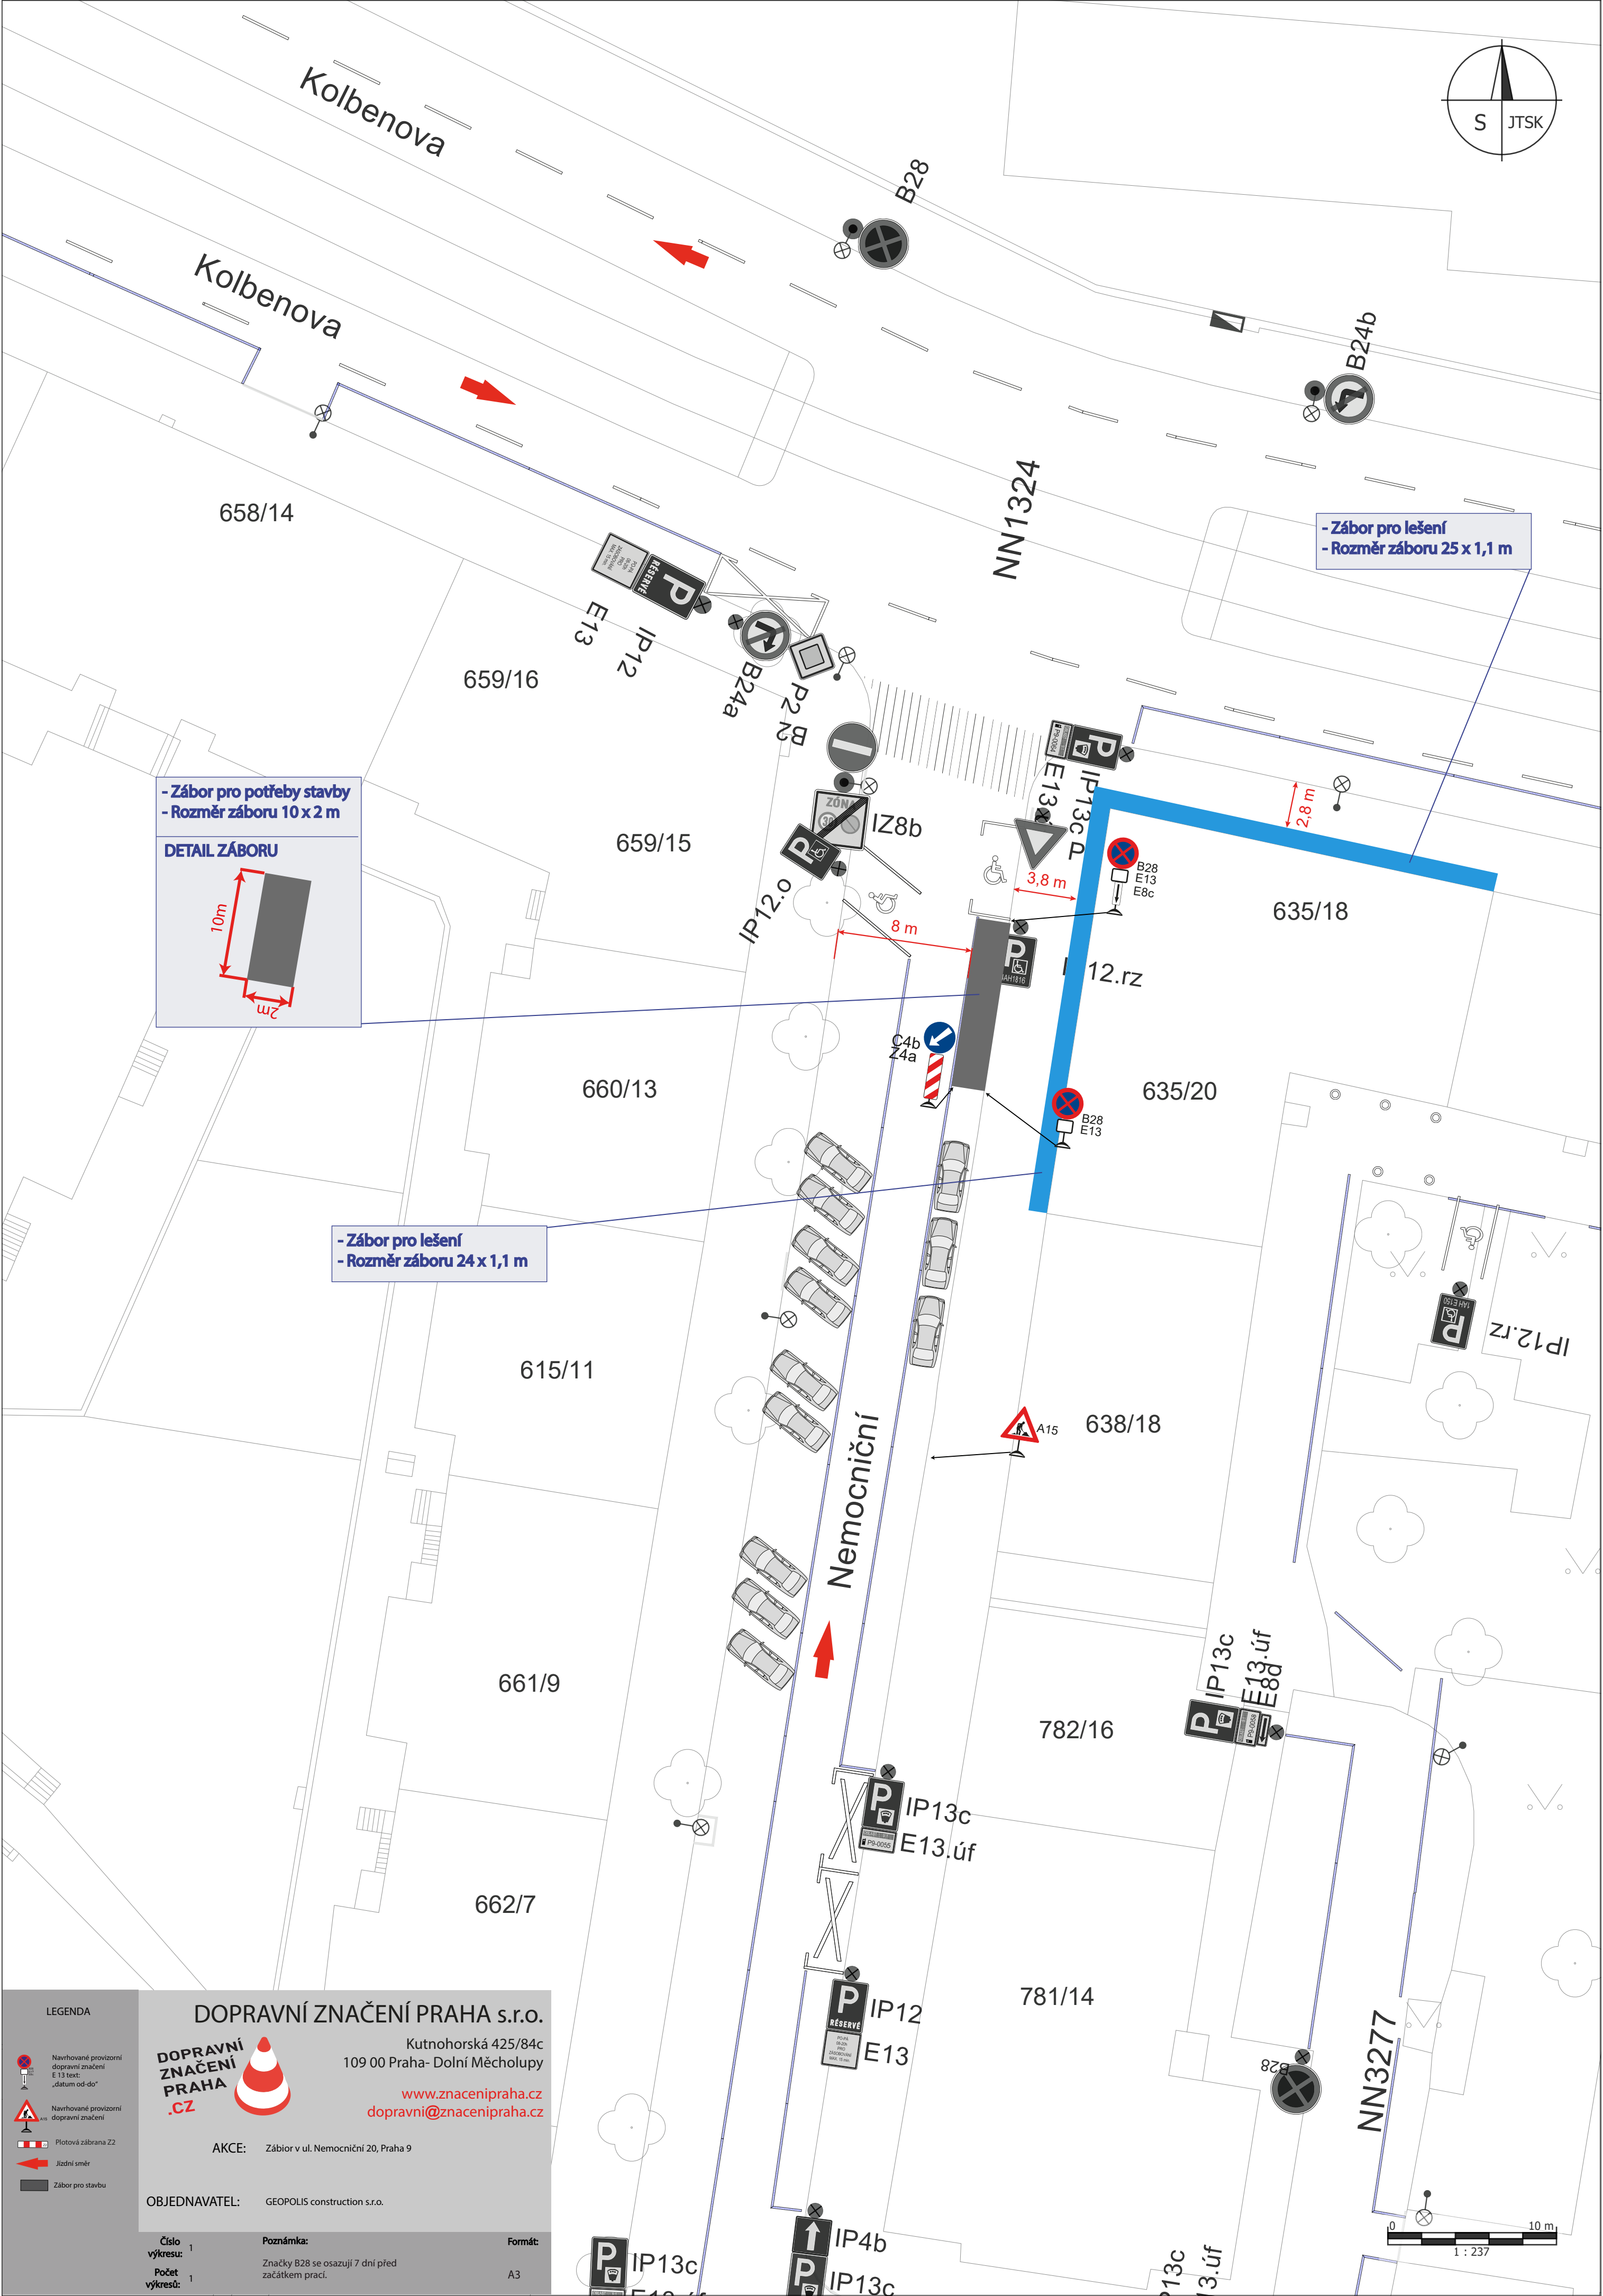

- Zábory pro potřeby stavby
- Rozměr záboru 10 x 2 m

DETAIL ZÁBORU

10m
2m

- Zábory pro ležení
- Rozměr záboru 24 x 1,1 m

- Zábory pro ležení
- Rozměr záboru 25 x 1,1 m

LEGENDA

- Navrhované provizorní dopravní značení E 13 text: „datum od-do“
- Navrhované provizorní dopravní značení
- Plotová zábrana Z2
- Jízdní směr
- Zábory pro stavbu

DOPRAVNÍ ZNAČENÍ PRAHA s.r.o.

Kutnohorská 425/84c
109 00 Praha- Dolní Měcholupy

www.znacenipraha.cz
dopravni@znacenipraha.cz

AKCE: Zábory v ul. Nemocniční 20, Praha 9

OBJEDNAVATEL: GEOPOLIS construction s.r.o.

Číslo výkresu: 1
Počet výkresů: 1

Poznámka: Značky B28 se osazují 7 dní před začátkem prací.

Formát: A3