

DIO 26364




AZ ZNAČKY s.r.o.
DOPRAVNÍ ZNAČENÍ

Objednatel: Bohemiatel s.r.o.	Vypracoval: Jan Himmel
Místo akce: Praha 9 - Vysočany	Datum vypracování: 23.06.2026
Název akce: Na Vysočanských vinicích	Datum akce:

Značky B28 budou osazeny 7 dní předem.
Výkop bude ohrazen zábranami.

Překopy vjezdů na soukromé pozemky vždy po domluvě s majiteli dotčených objektů. To samé platí i u vjezdů z/do garáží.

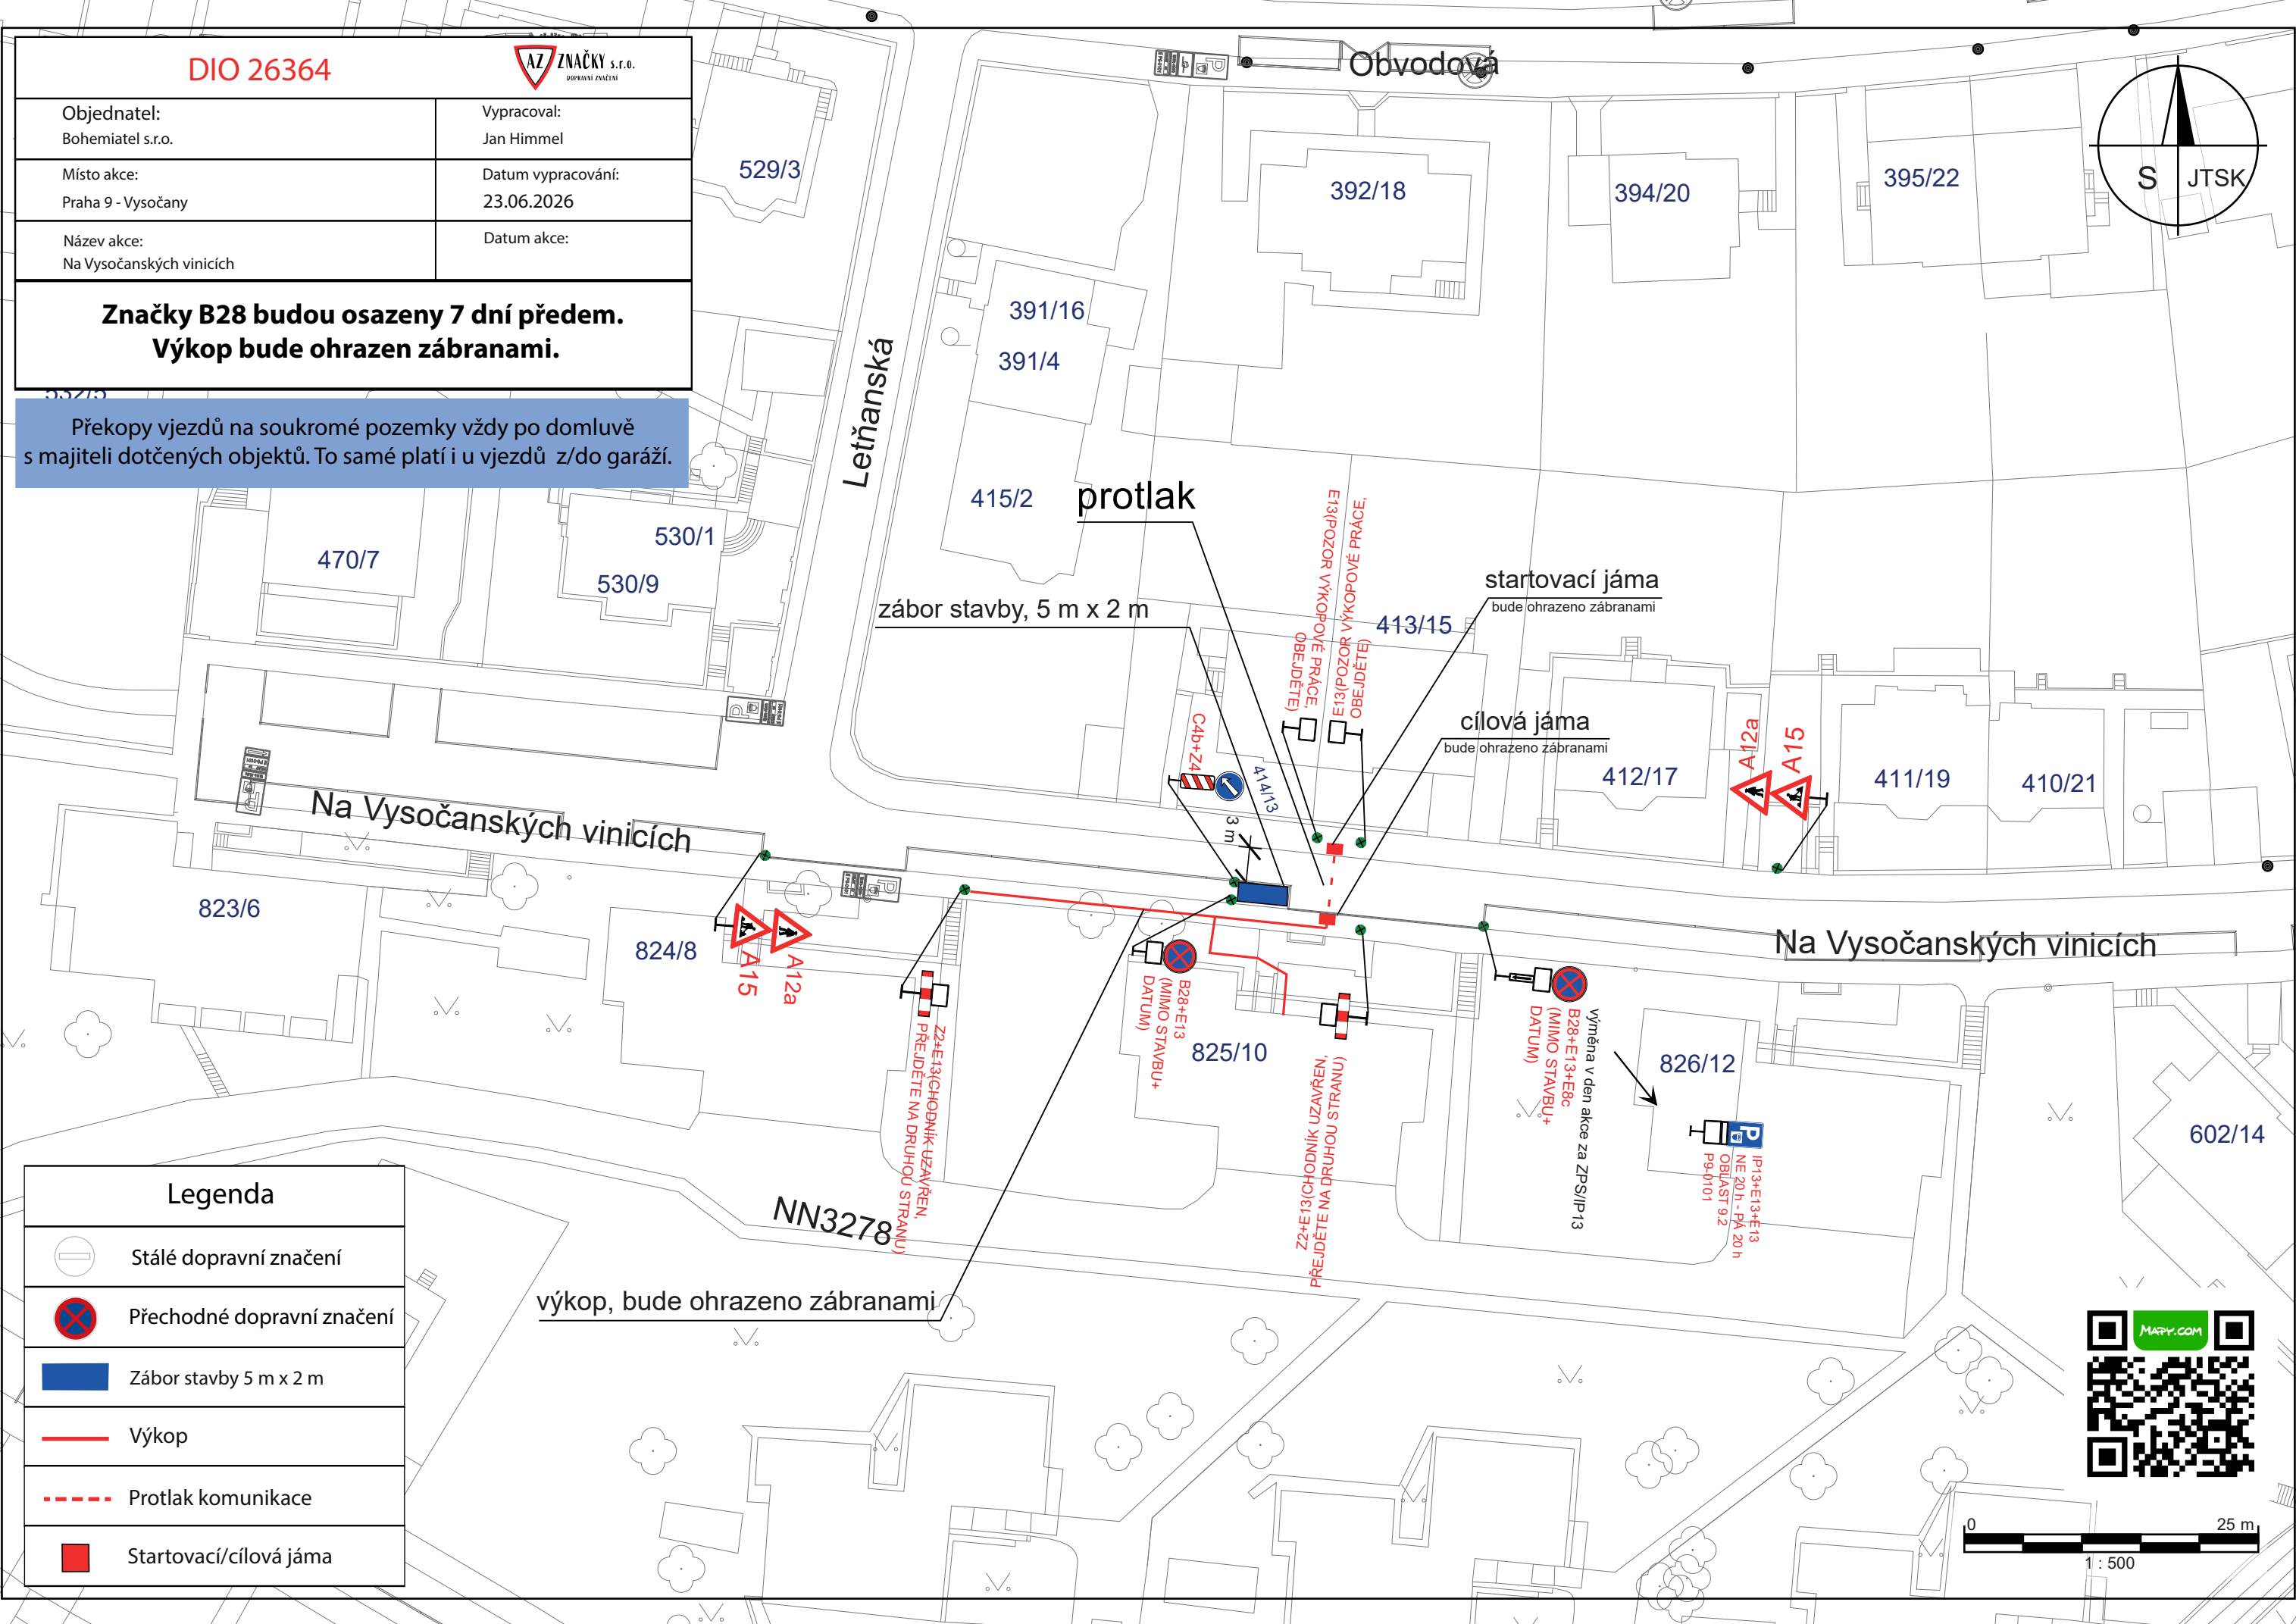

Legenda

	Stálé dopravní značení
	Přechodné dopravní značení
	Zábor stavby 5 m x 2 m
	Výkop
	Protlak komunikace
	Startovací/cílová jáma