


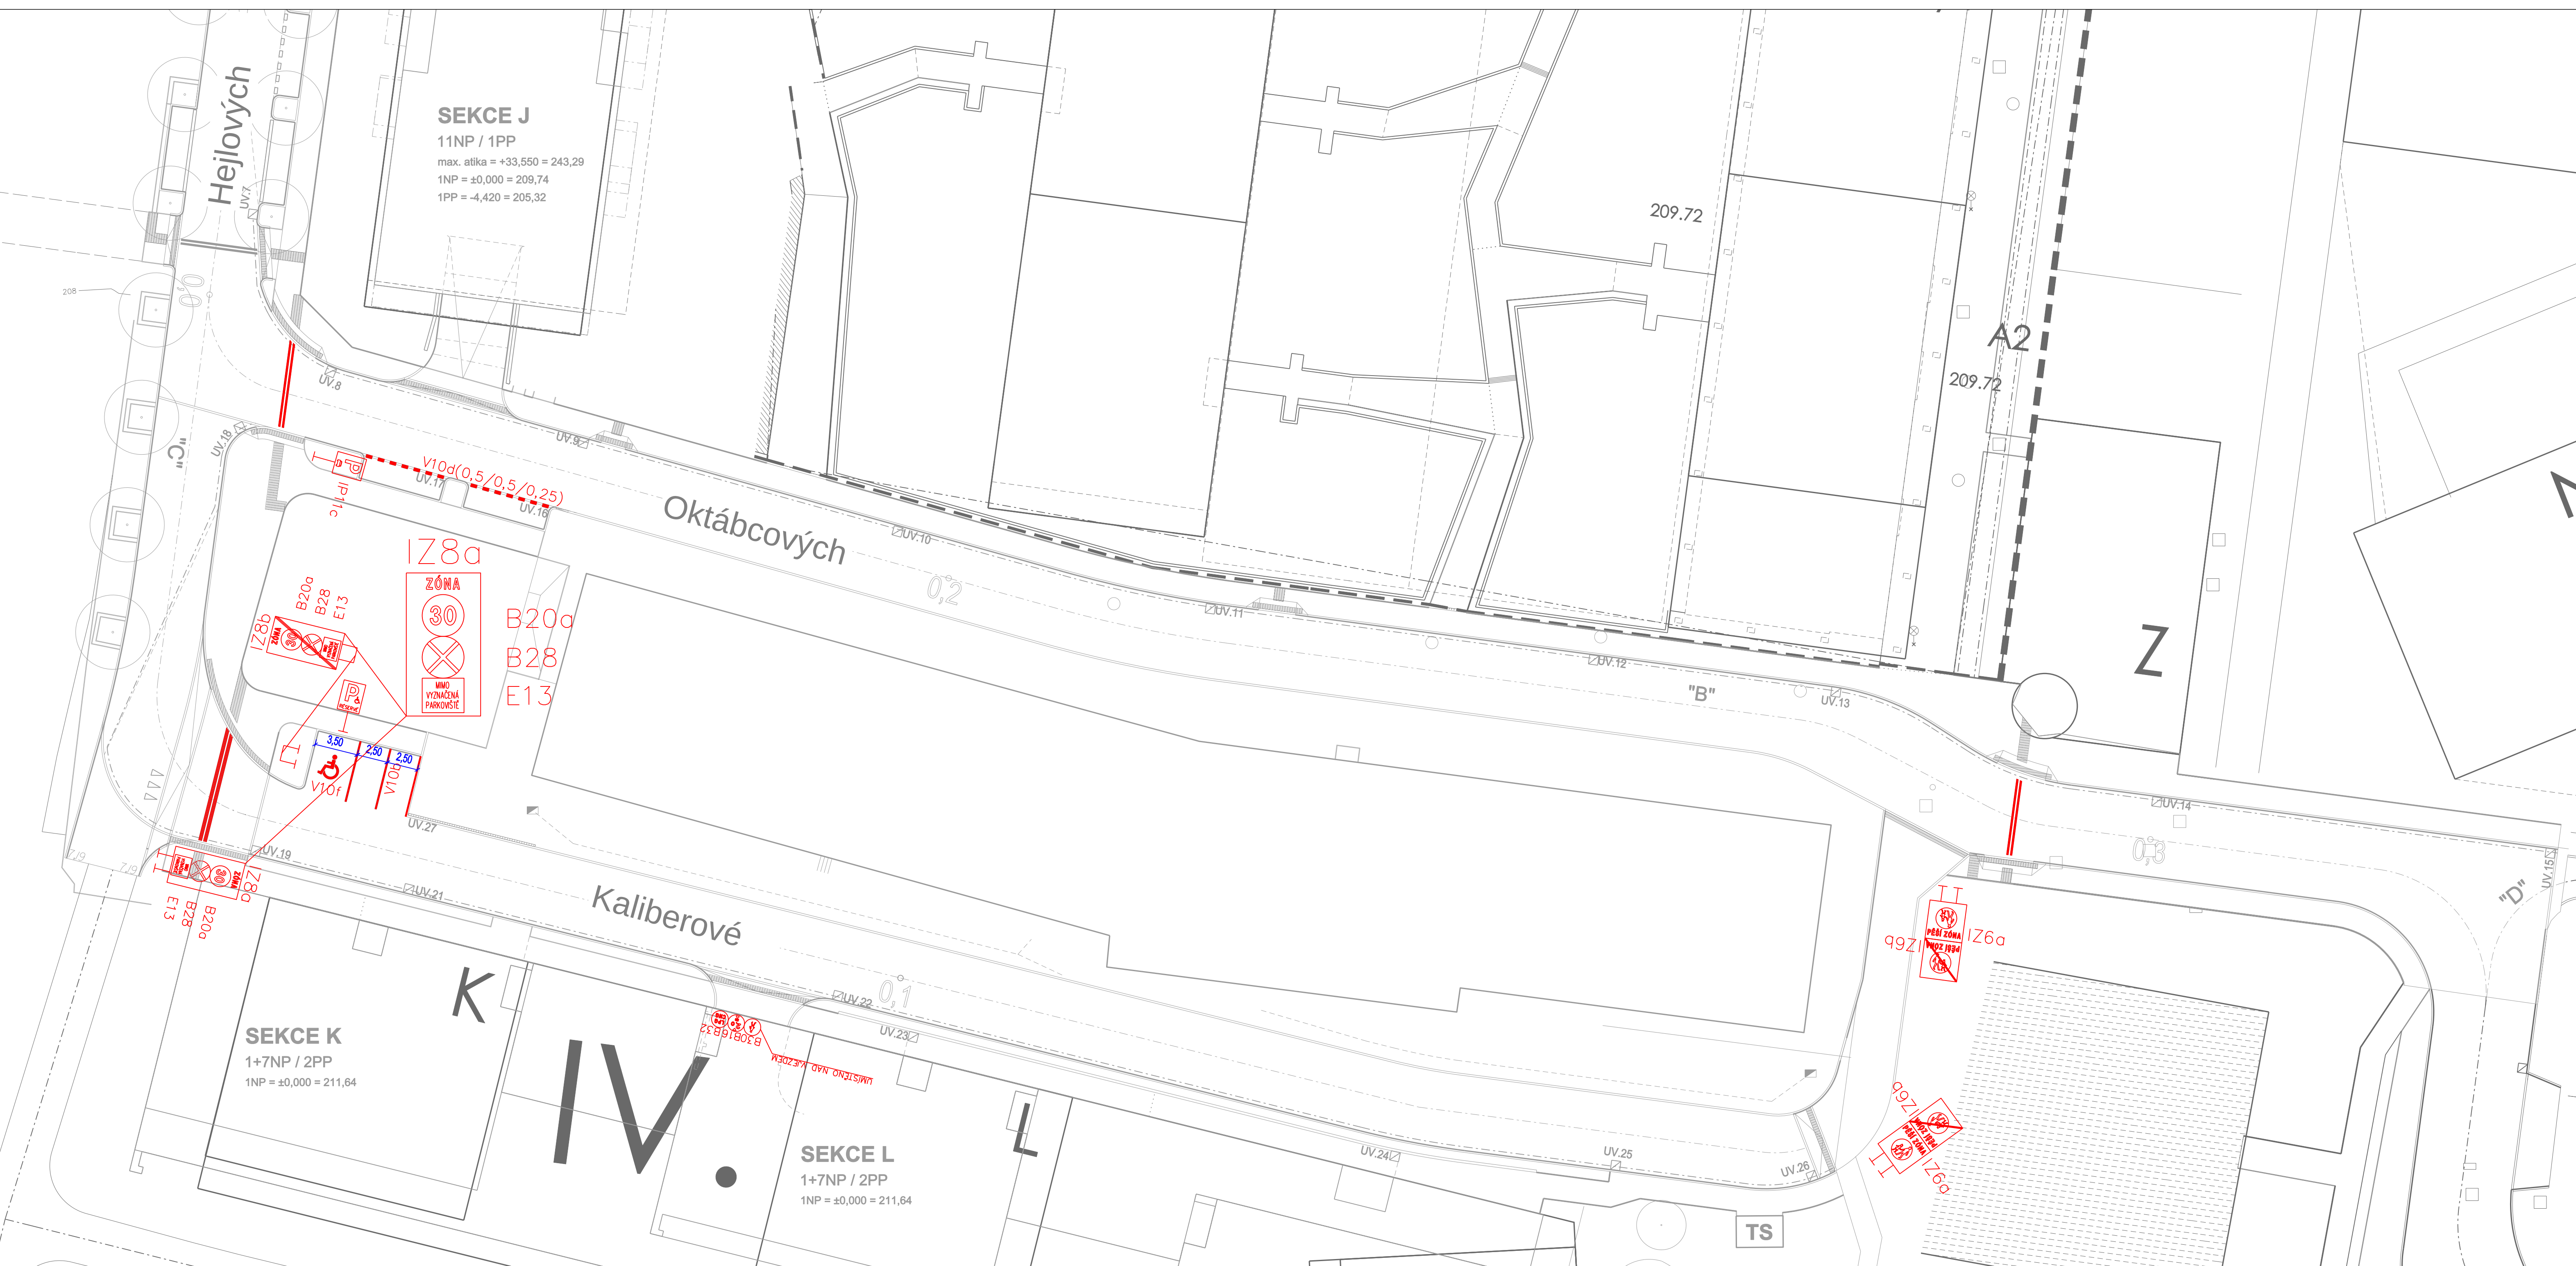

LEGENDA

- VODOROVNÉ ZNAČENÍ STAV
- VODOROVNÉ ZNAČENÍ NÁVRH
- SVISLÉ DOPRAVNÍ ZNAČENÍ NÁVRH
- SVISLÉ DOPRAVNÍ ZNAČENÍ STAV

REV. Č.	POPIS REVIZE	DATUM



Expert Architects, s.r.o.
Na Valentince 3336/4
150 00 Praha 5 - Smíchov
exarch.cz

AUTOR NÁVRHU	Expert Architects, s.r.o. - Ing. arch. Petr Vacek Na Valentince 3336/4, 150 00 Praha 5 - Smíchov, Czech Republic		
STAVEBNÍK	Skanska Residential a.s. Křižíkova 682/34a, 18600 Praha 8 - Karlín		
GENERÁLNÍ PROJEKTANT	Expert Architects, s.r.o. Na Valentince 3336/4, 150 00 Praha 5 - Smíchov, Czech Republic		
AKCE	Čtvrť Emila Kolbena III. a IV. etapa Infrastruktura a venkovní plochy, k.ú. : Vysočany; [731285]		REVIZE 01
STUPEŇ	DOKUMENTACE PRO PROVEDENÍ STAVBY DPS	ZODP. PROJEKTANT Ing. Petr Zajíc	HP Ing. Petr Fiala
OBJEKT	IO.101- Komunikace a zpevněné plochy	KOORDINACE Ing. Petr Fiala	ZAKÁZKA Č. 17015-04_CEK34-INF
ČÁST DOKUMENTACE	D.2. Komunikace a zpevněné plochy	VYPRACOVAL Ing. Petr Kučera	DATUM MĚŘÍTKO 1:250
PROJEKTANT ČÁSTI	Sálkova 30 tel.: 222 315 937 Ing. Petr Jakovec Praha 8, 186 00 E-mail: dua@dua.cz Ing. Václav Malina IČO : 453 171 27 Ing. Michal Podrůh		FORMÁT
PŘÍLOHA	Dopravní značení		PŘÍLOHA Č. 105