


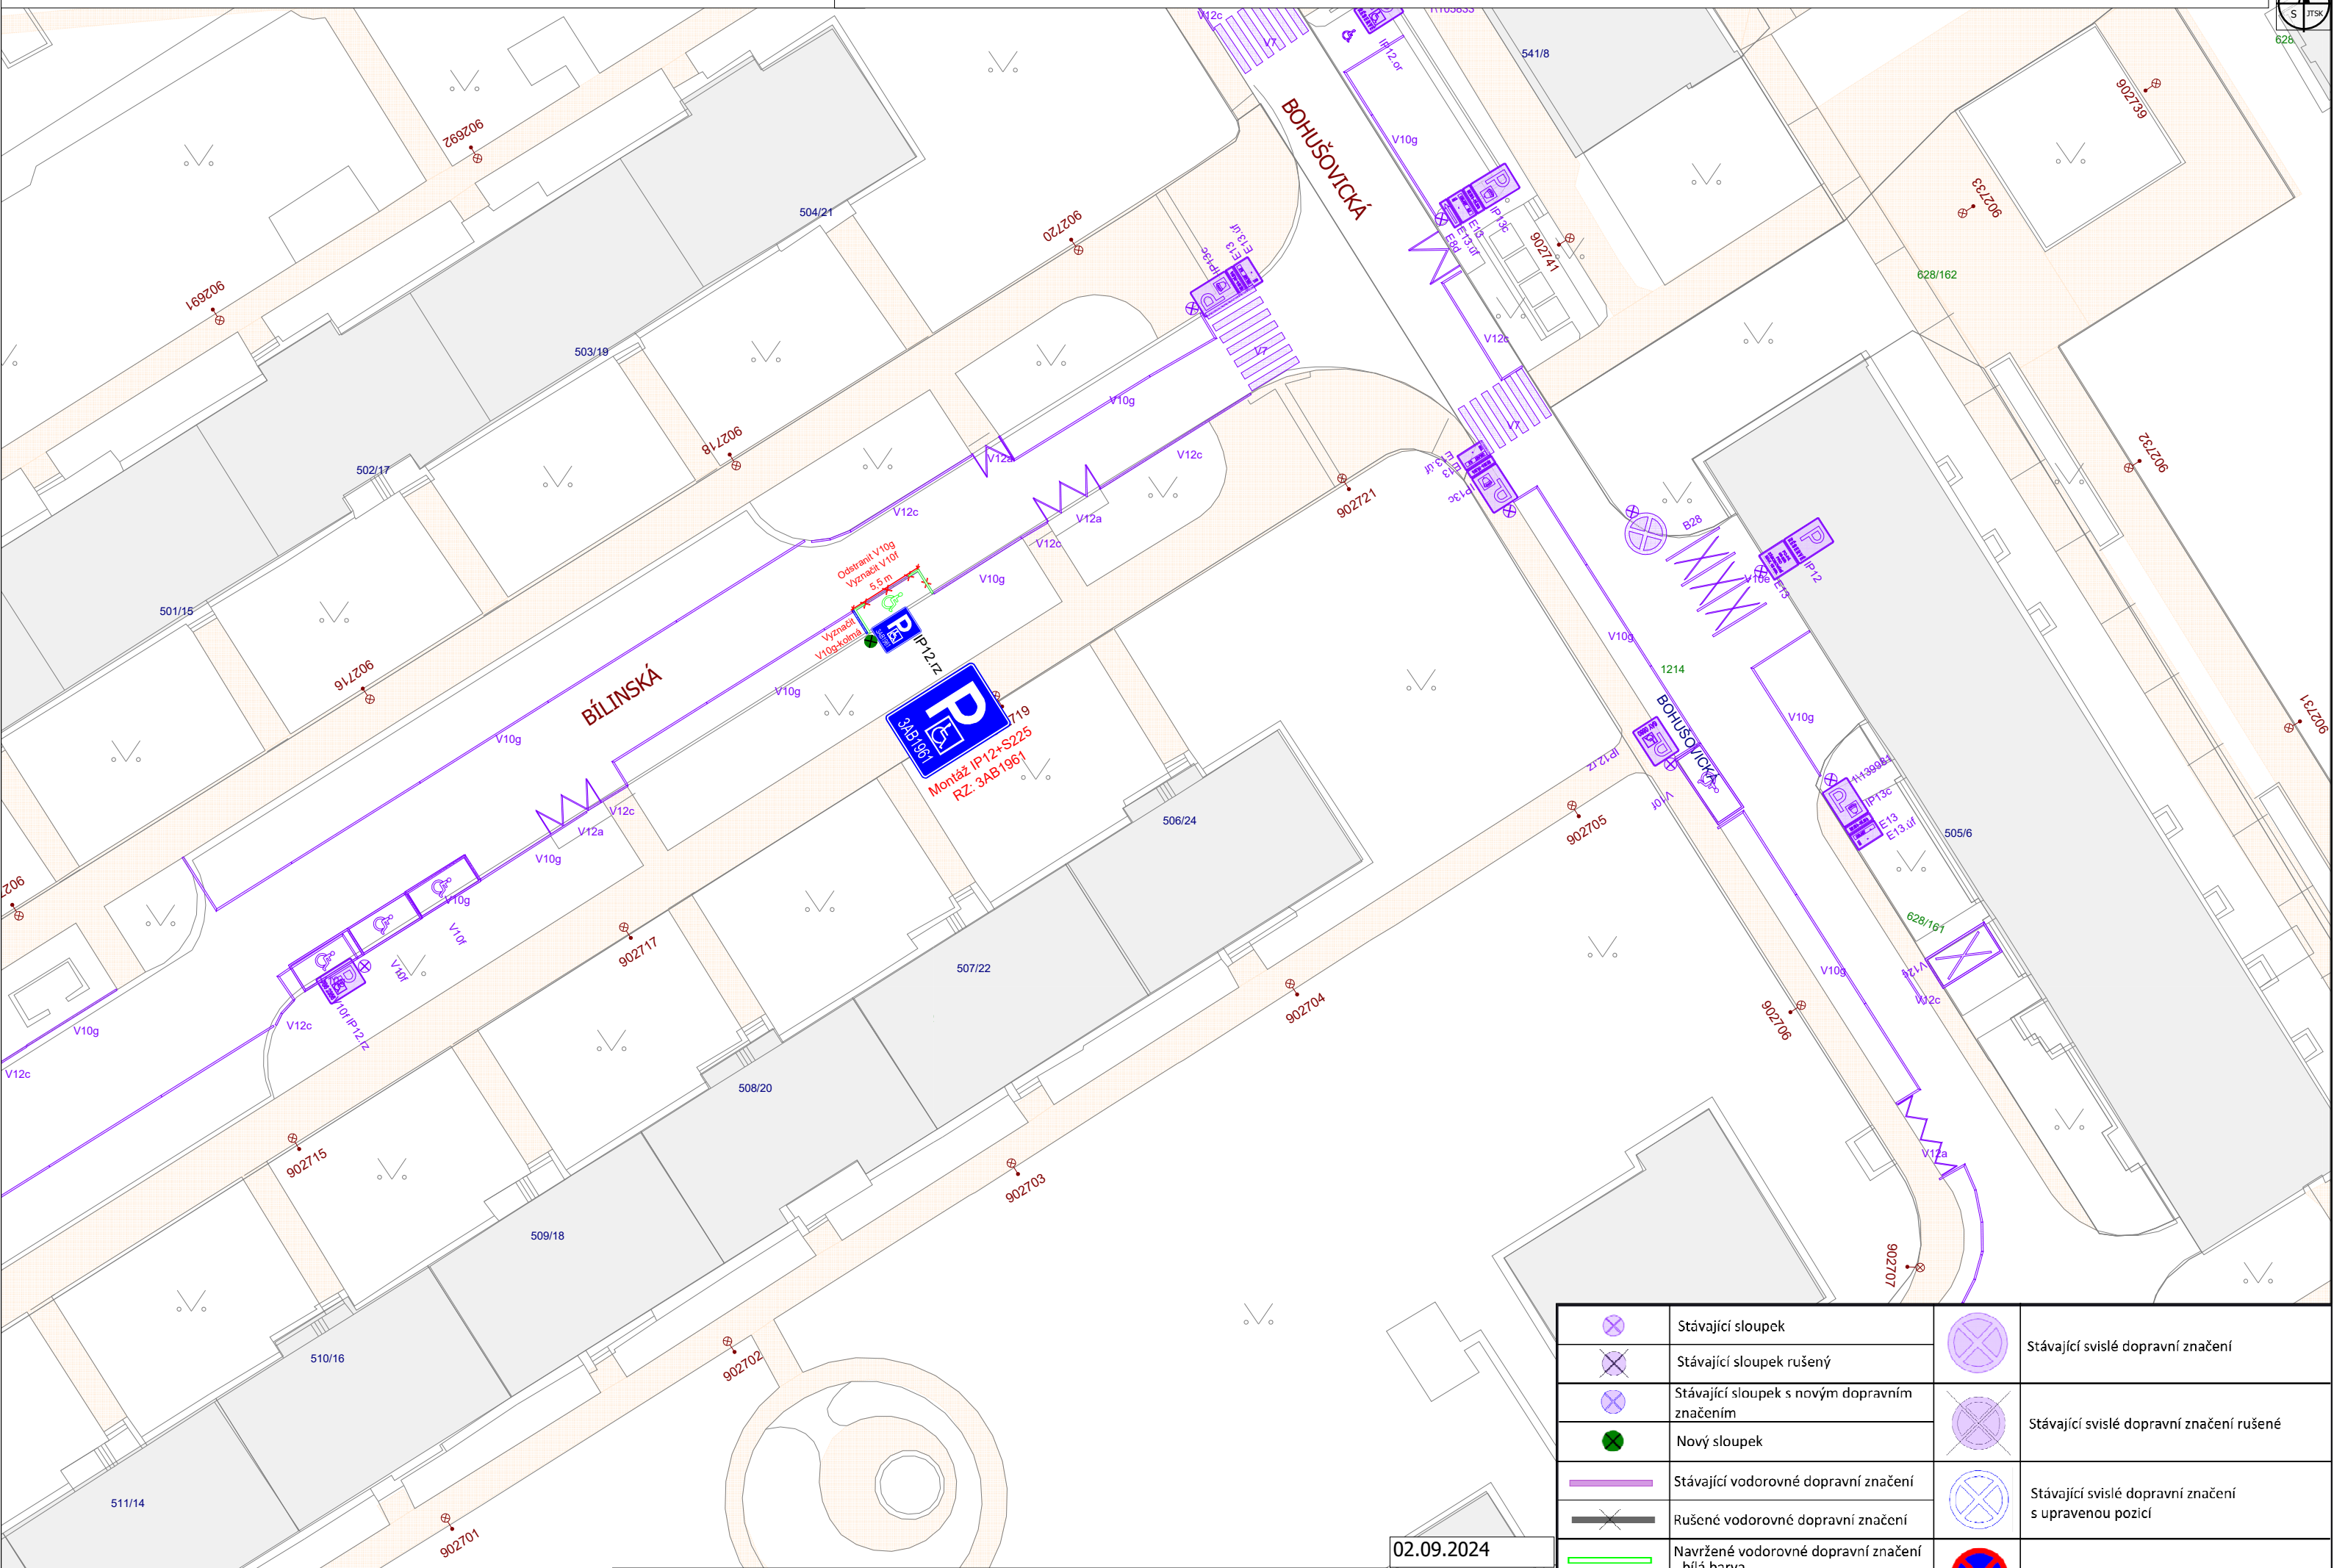

Objednatel: Městská část Praha 9; Sokolovská 14/324; 180 49 Praha 9
Zhotovitel: M.O.Z. Consult s.r.o.; Radimova 2342/36; 169 00 Praha 6

02.09.2024
0 10 m
1 : 400

	Stávající sloupek		Stávající svislé dopravní značení
	Stávající sloupek rušený		Stávající svislé dopravní značení rušené
	Stávající sloupek s novým dopravním značením		Stávající svislé dopravní značení rušené
	Nový sloupek		Stávající svislé dopravní značení rušené
	Stávající vodorovné dopravní značení		Stávající svislé dopravní značení s upravenou pozicí
	Rušené vodorovné dopravní značení		Stávající svislé dopravní značení s upravenou pozicí
	Navržené vodorovné dopravní značení - bílá barva		Nové svislé dopravní značení
	Navržené vodorovné dopravní značení - žlutá barva		