


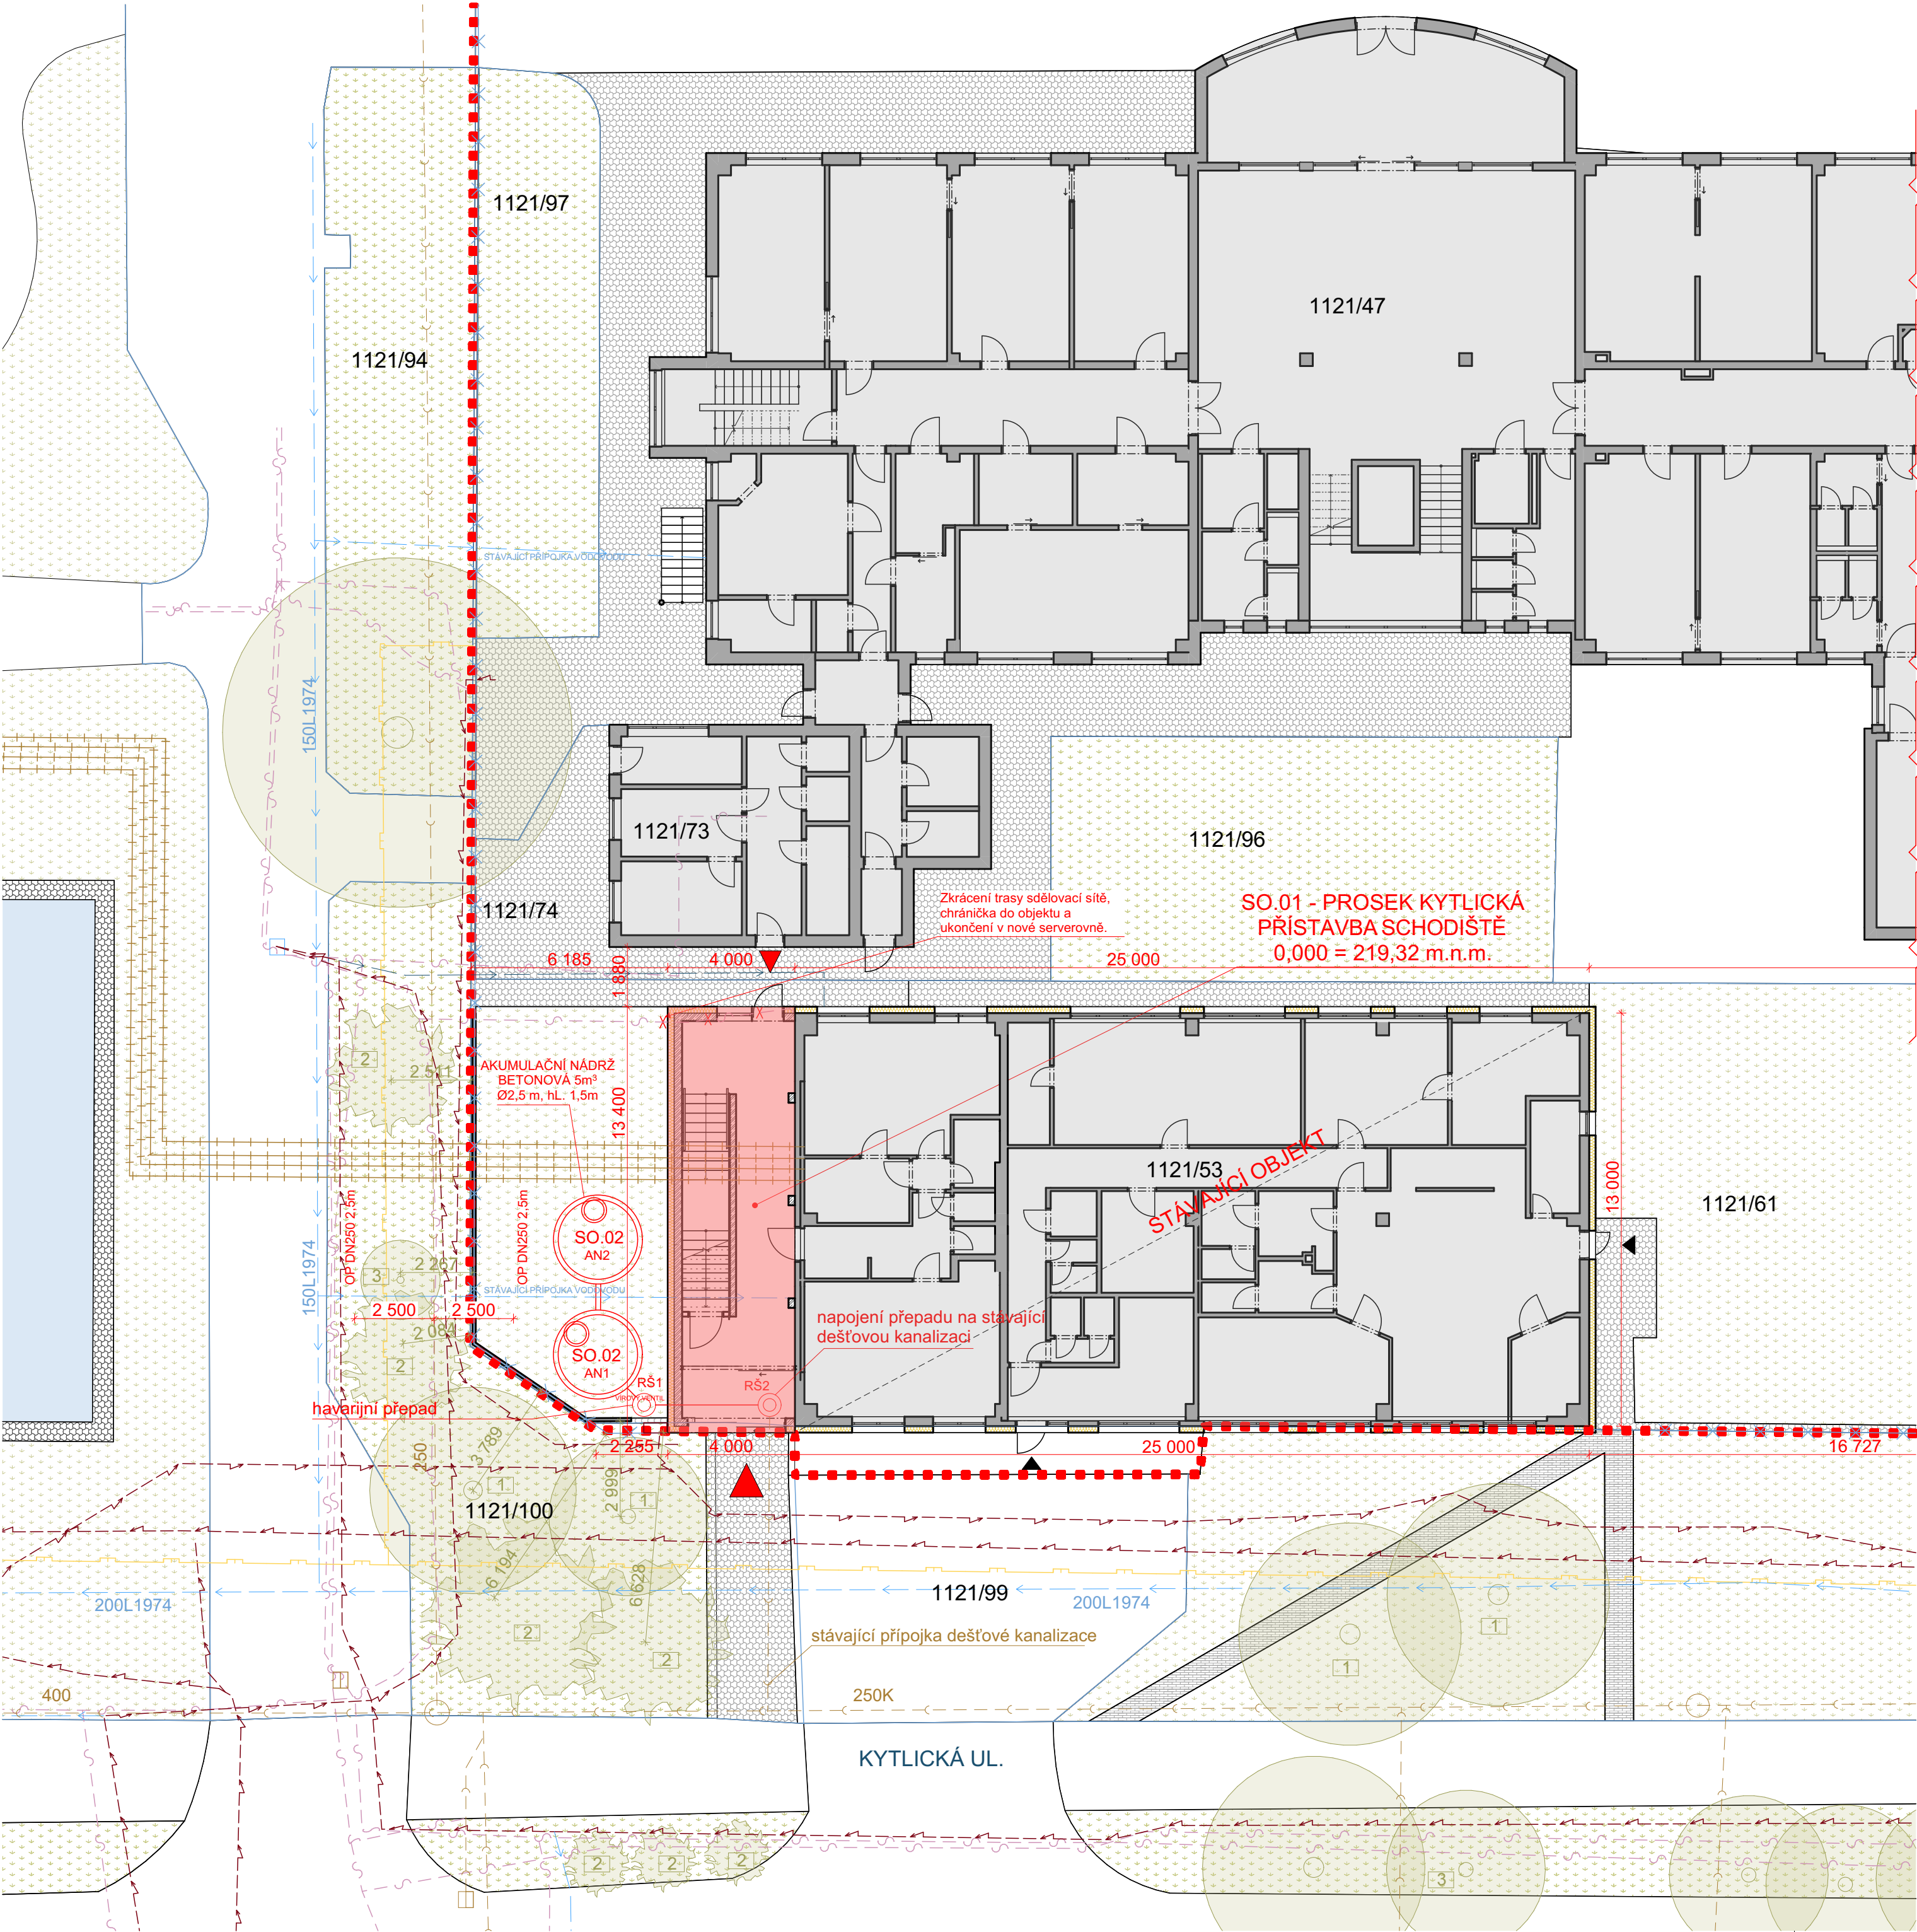

LEGENDA

- HRANICE POZEMKŮ DLE KN.
- ŘEŠENÝ OBJEKT
- HRANICE POZEMKU INVESTORA
- OPLOCENÍ POZEMKU
- OKOLNÍ OBJEKTY
- ZPEVNĚNÉ PLOCHY - POJÍZDNÉ
- NEZPEVNĚNÉ PLOCHY - ZATRAVNĚNO
- ZPEVNĚNÉ PLOCHY - POCHUŽÍ
- VSTUPY
- DŘEVINY

STÁVAJÍCÍ INŽENÝRSKÉ SÍTĚ


- TRASA ELEKTRICKÉ SÍTĚ - PREdistribuce, a.s.
- TRASA PLYNOVODU - Pražská plynárenská Distribuce, a.s.
- TRASA SĎĚLOVACÍHO VEDENÍ - VODAFONE
- TRASA TEPLOVODNÍ SÍTĚ - Pražská plynárenská a.s.
- TRASA VODOVODU
- TRASA KANALIZACE

Inventarizace dřevin na sousedních pozemcích (ul. Kytlická):
Jedná se o kvalifikovaný odhad z vizuální prohlídky na místě.

- Stromy:** Skupina Bříza bělokorá (*Betula pendula*), průměr kmenů cca 20-30 cm. Nacházejí se za hranicí staveniště, odděleny stávající zpevněnou komunikací/chodníkem.
- Keřové skupiny:** Hlohyně šarlatová (*Pyracantha coccinea*), souvislý porost o ploše cca 15 m². Mimo dosah stavebních prací.
- Ostatní:** Vzrostlé jehličnany Smrk ztepilý (nebo Smrk pichlavý) / Borovice černá (*Picea abies* nebo *Picea pungens* / *Pinus nigra*) Odhad průměru kmene cca 30-40 cm (jsou to starší, vyšší stromy) v zadním traktu zeleně, bez kolize se záměrem.

±0,000 = 1. NP=219,32 m n.m. Bpv

03	2 Akumulační nádrže, doplnění stávající přípojky vodovodu	5/2026
02	úprava přípojky sdělovacího optického vedení Vodafone	01/2026
01	3 Akumulační nádrže, doplnění inventarizace dřevin a odpadů	12/2025
REVIZE č.	OBSAH REVIZE	DATUM REVIZE

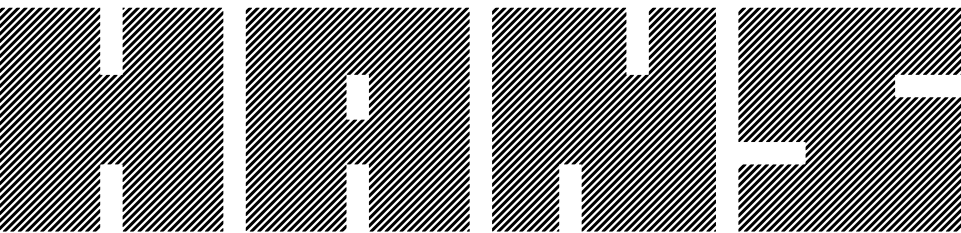

INVESTOR / STAVEBNÍK	ALOE Reality s.r.o. Kytlická 818/21A 190 00 Praha 9 - Prosek IČ: 086 47 283	AUTORIZOVAL
zástupce investora	MUDr. Ing. Radek Jirman PhD. MBA	
GENERÁLNÍ PROJEKTANT	H.A.N.S. stavby, a.s. Holušická 2253/1 148 00 Praha 4 tel: +420 267 910 990 www.hans-architekti.cz	
hlavní inženýr projektu	Ing. arch. Jan Jarolímek	
PROJEKTANT ČÁSTI	H.A.N.S. stavby, a.s. Holušická 2253/1 148 00 Praha 4 tel: +420 267 910 990 www.hans-architekti.cz	DATUM 06 / 2026 PARÉ / ČÍSLO VYTISKU ČÍSLO VÝKRESU C.3 MĚŘÍTKO 1:150 ROZMĚR 594x420
zodp. projektant části	Ing. arch. Jan Jarolímek - autorizovaný architekt ČKA A1	
kontroloval	Ing. arch. Jiří Vopršal	
vypracoval	Ing. Natálie Bublán	
název stavby / int. číslo	PŘÍSTAVBA SCHODIŠTĚ KYTLICKÁ 24021	
místo stavby	Na pozemku p.č. 1121/53, 1121/61; k.ú.: Prosek [731382]	
stupeň PD	Změna záměru před dokončením	
označ. části pd	D.1.1 - ARCHITEKTONICKO STAVEBNÍ ČÁST	
stavební objekt	SO.01 - PŘÍSTAVBA SCHODIŠTĚ KYTLICKÁ	
obsah	Koordináční situační výkres	

AUTORSKÁ PRÁVA-UPOMÍNKA:
Projektová dokumentace je autorským dílem ve smyslu zákona č. 121/2000 Sb. (autorský zákon).
Autori udělují souhlas s užitím projektové dokumentace pro stavebníka a pro účel zajištění společného povolení.
Kopírování, zveřejňování a jiné šíření jakékoliv části projektové dokumentace nebo použití jinou osobou je zákonem zakázáno.
Bez předchozího písemného souhlasu autorů nelze provádět změny projektu či stavby prováděné podle tohoto projektu.
Veškerá práva vlastnická autorských práv jsou vyhrazena a chráněna zákonem.
Porušení autorských práv je trestné a bude stíháno dle trestního zákona.