


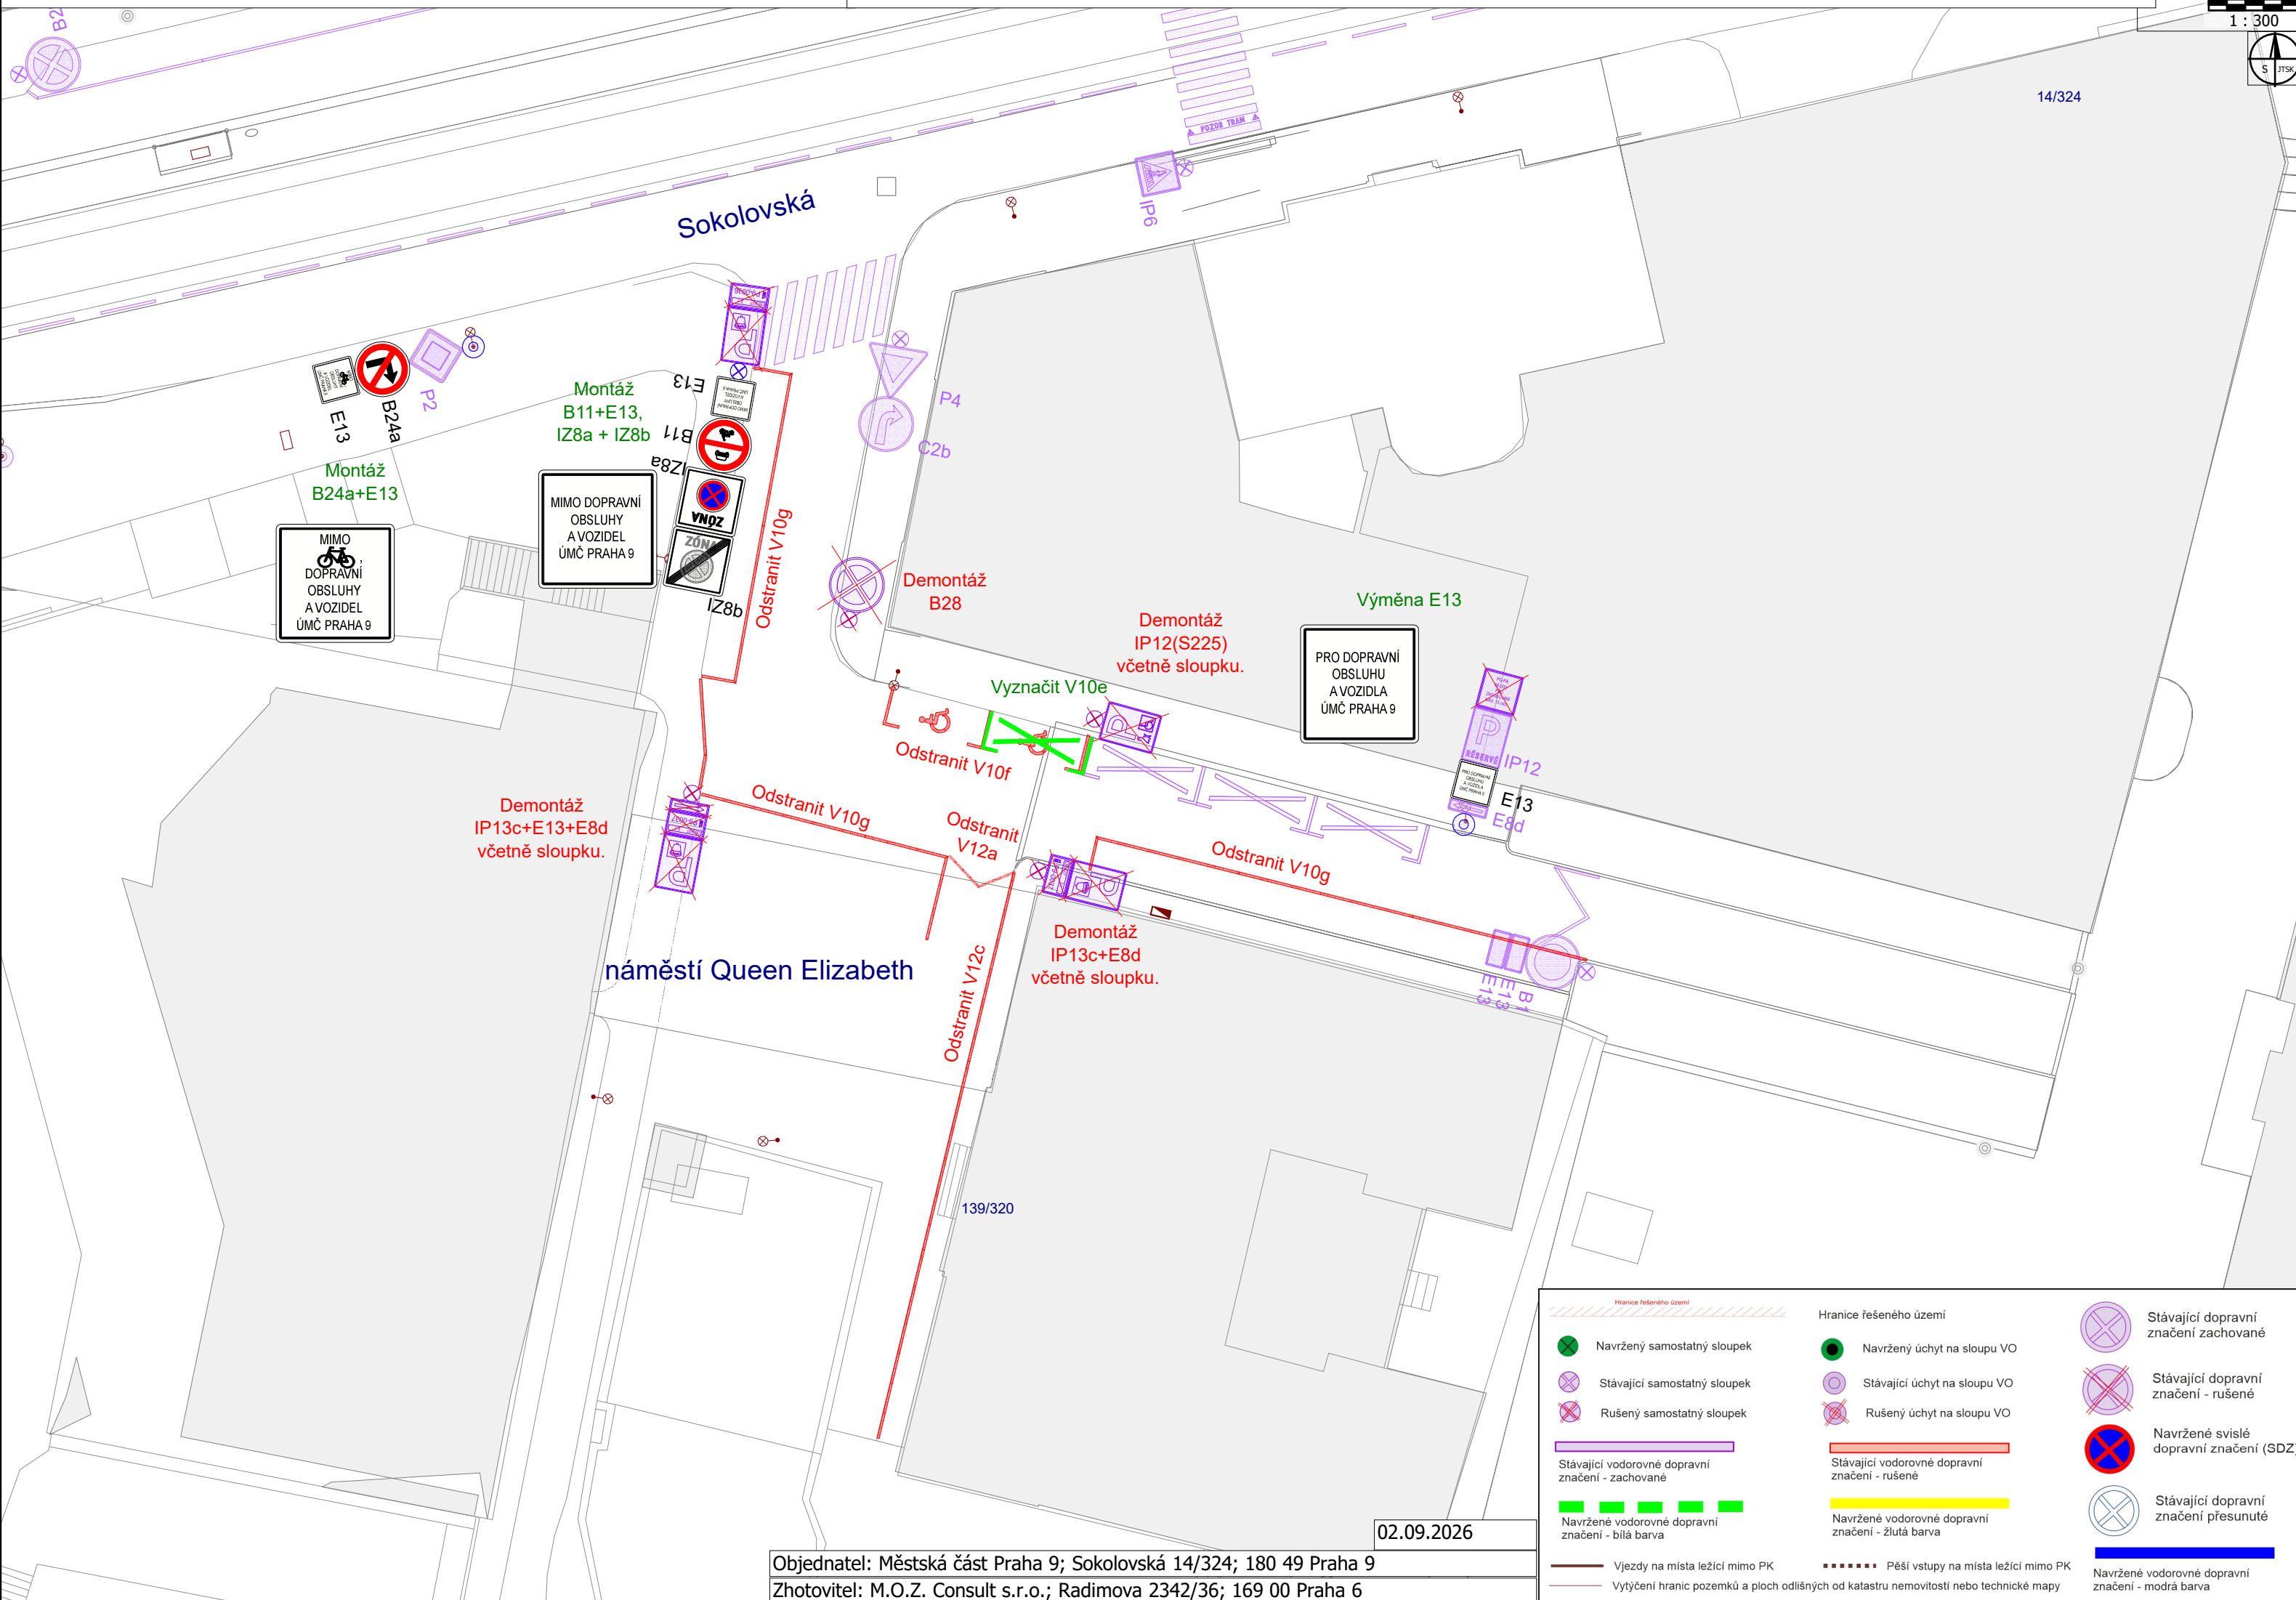

Sokolovská

Montáž
B11+E13,
IZ8a + IZ8b

Montáž
B24a+E13

MIMO DOPRAVNÍ
OBSLUHU
A VOZIDEL
ÚMČ PRAHA 9

MIMO
DOPRAVNÍ
OBSLUHU
A VOZIDEL
ÚMČ PRAHA 9

Odstranit V10g

Demontáž
B28

Demontáž
IP12(S225)
včetně sloupku.

Výměna E13

PRO DOPRAVNÍ
OBSLUHU
A VOZIDLA
ÚMČ PRAHA 9

Vyznačit V10e

Odstranit V10f

Odstranit V10g

Odstranit V12a

Odstranit V10g

Demontáž
IP13c+E13+E8d
včetně sloupku.

náměstí Queen Elizabeth

Demontáž
IP13c+E8d
včetně sloupku.

Odstranit V12c

139/320

14/324

02.09.2026

Objednatel: Městská část Praha 9; Sokolovská 14/324; 180 49 Praha 9
Zhotovitel: M.O.Z. Consult s.r.o.; Radimova 2342/36; 169 00 Praha 6