


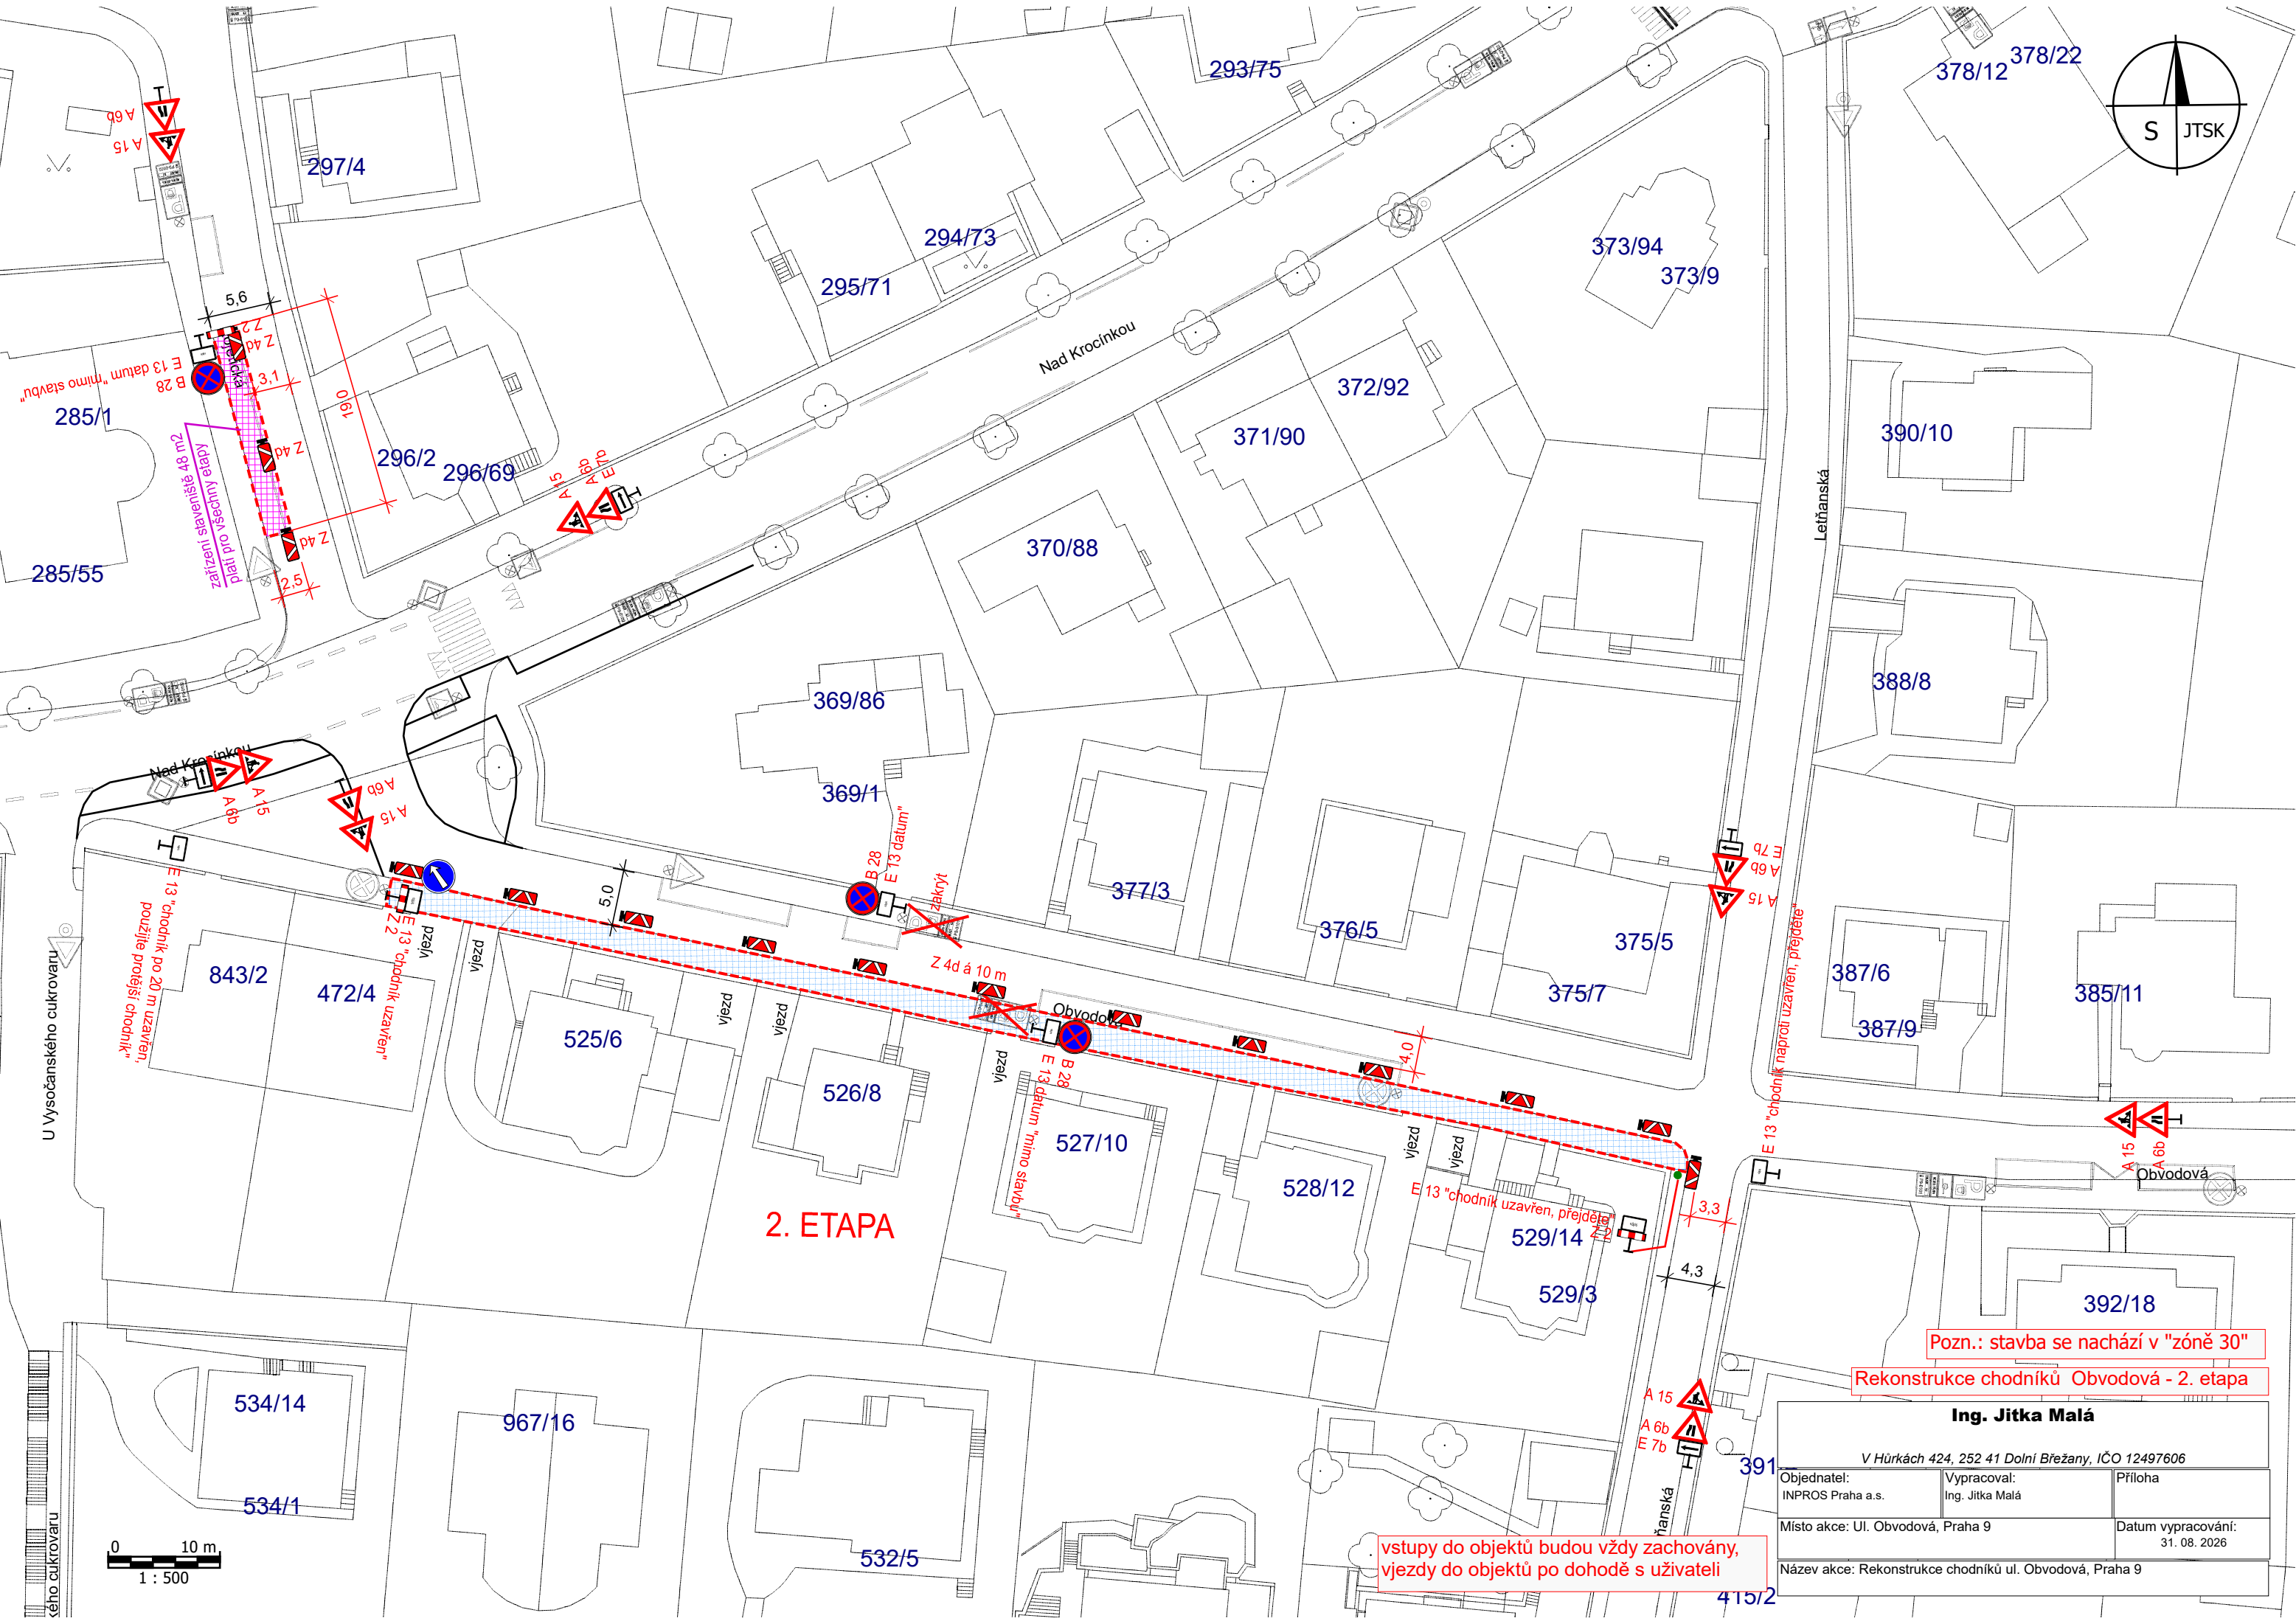

Rekonstrukce chodníků Obvodová - 2. etapa

V Hůrkách 424, 252 41 Dolní Břežany, IČO 12497606

Název akce: Rekonstrukce chodníků ul. Obvodová, Praha 9

vstupy do objektů budou vždy zachovány,
vjezdy do objektů po dohodě s uživateli

J Vysočanského cukrovaru

[illegible]

A horizontal scale bar with alternating black and white segments. It is labeled '0' at the left end and '10 m' at the right end. Below the bar, the ratio '1 : 500' is printed.