
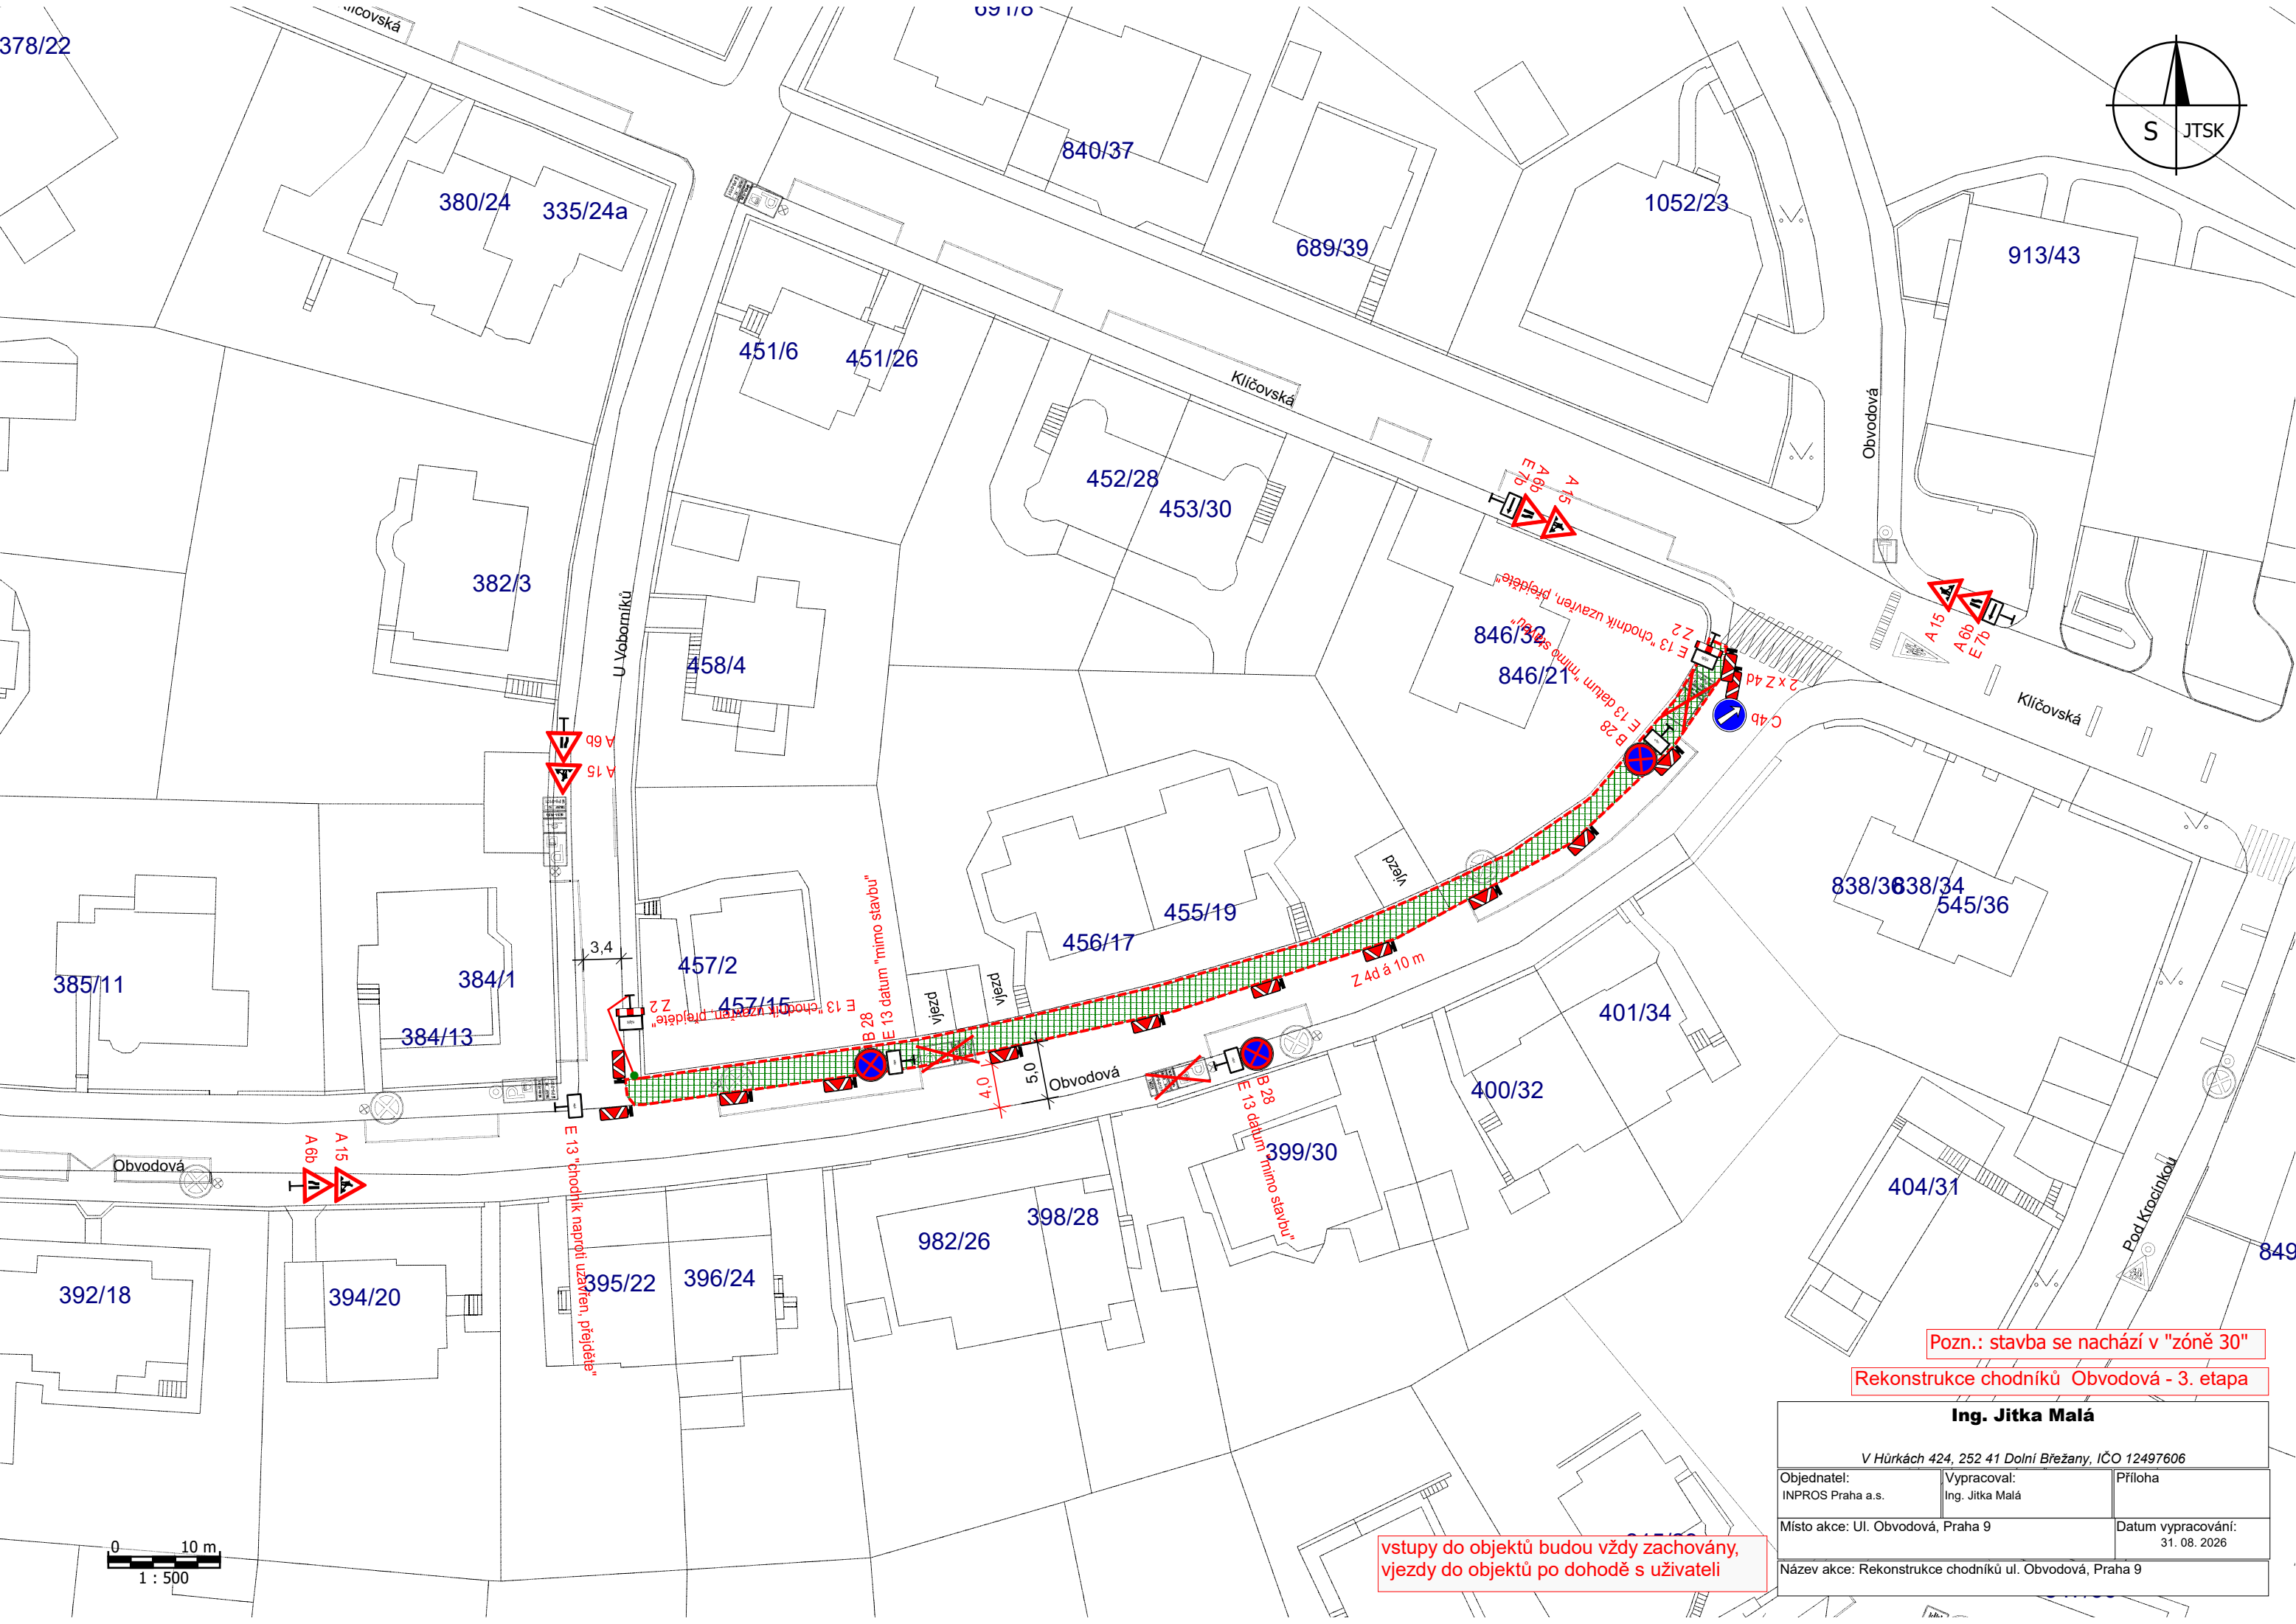


378/22

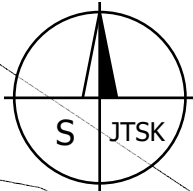

Pozn.: stavba se nachází v "zóně 30"

Rekonstrukce chodníků Obvodová - 3. etapa

Ing. Jitka Malá

V Hůrkách 424, 252 41 Dolní Brežany, IČO 12497606

Objednatel: INPROS Praha a.s.	Vypracoval: Ing. Jitka Malá	Příloha
Místo akce: Ul. Obvodová, Praha 9		Datum vypracování: 31. 08. 2026
Název akce: Rekonstrukce chodníků ul. Obvodová, Praha 9		

vstupy do objektů budou vždy zachovány,
vjezdy do objektů po dohodě s uživateli