
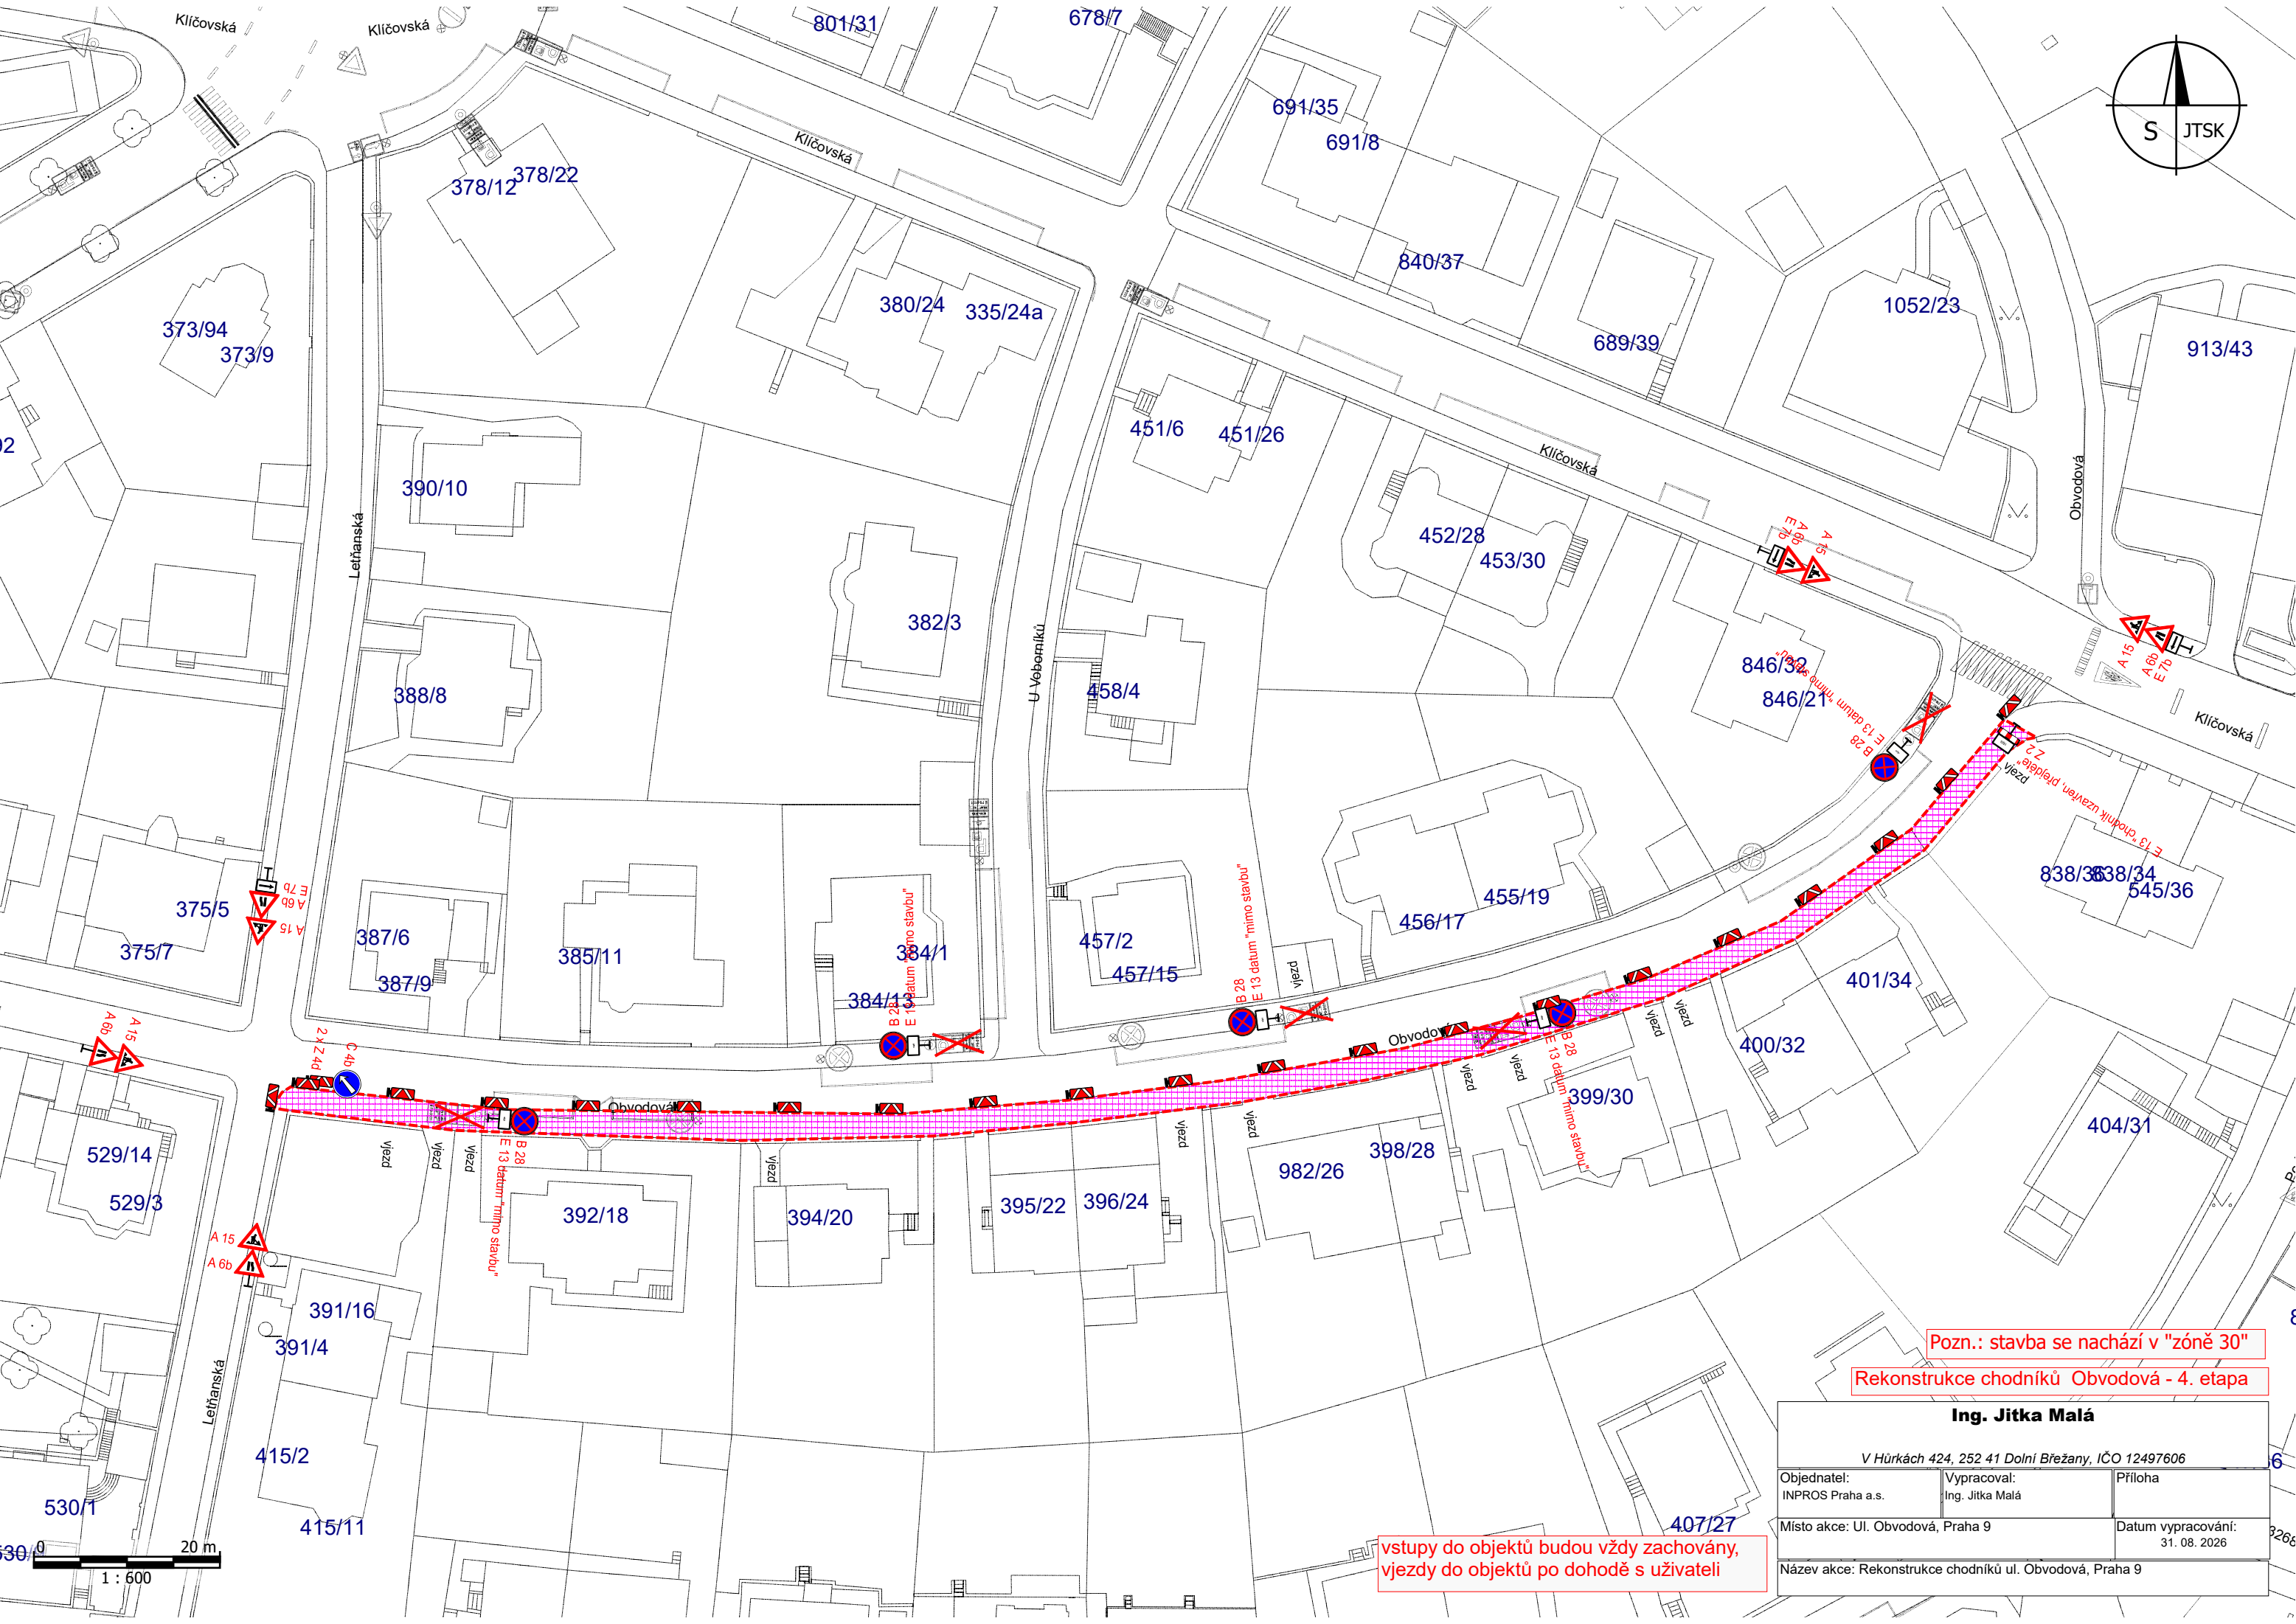


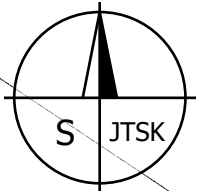

Pozn.: stavba se nachází v "zóně 30"

Rekonstrukce chodníků Obvodová - 4. etapa

Ing. Jitka Malá

V Hůrkách 424, 252 41 Dolní Brežany, IČO 12497606

|                                                         |                                |                                    |
|---------------------------------------------------------|--------------------------------|------------------------------------|
| Objednatel:<br>INPROS Praha a.s.                        | Vypracoval:<br>Ing. Jitka Malá | Příloha                            |
| Místo akce: Ul. Obvodová, Praha 9                       |                                | Datum vypracování:<br>31. 08. 2026 |
| Název akce: Rekonstrukce chodníků ul. Obvodová, Praha 9 |                                |                                    |

vstupy do objektů budou vždy zachovány,  
vjezdy do objektů po dohodě s uživateli

