
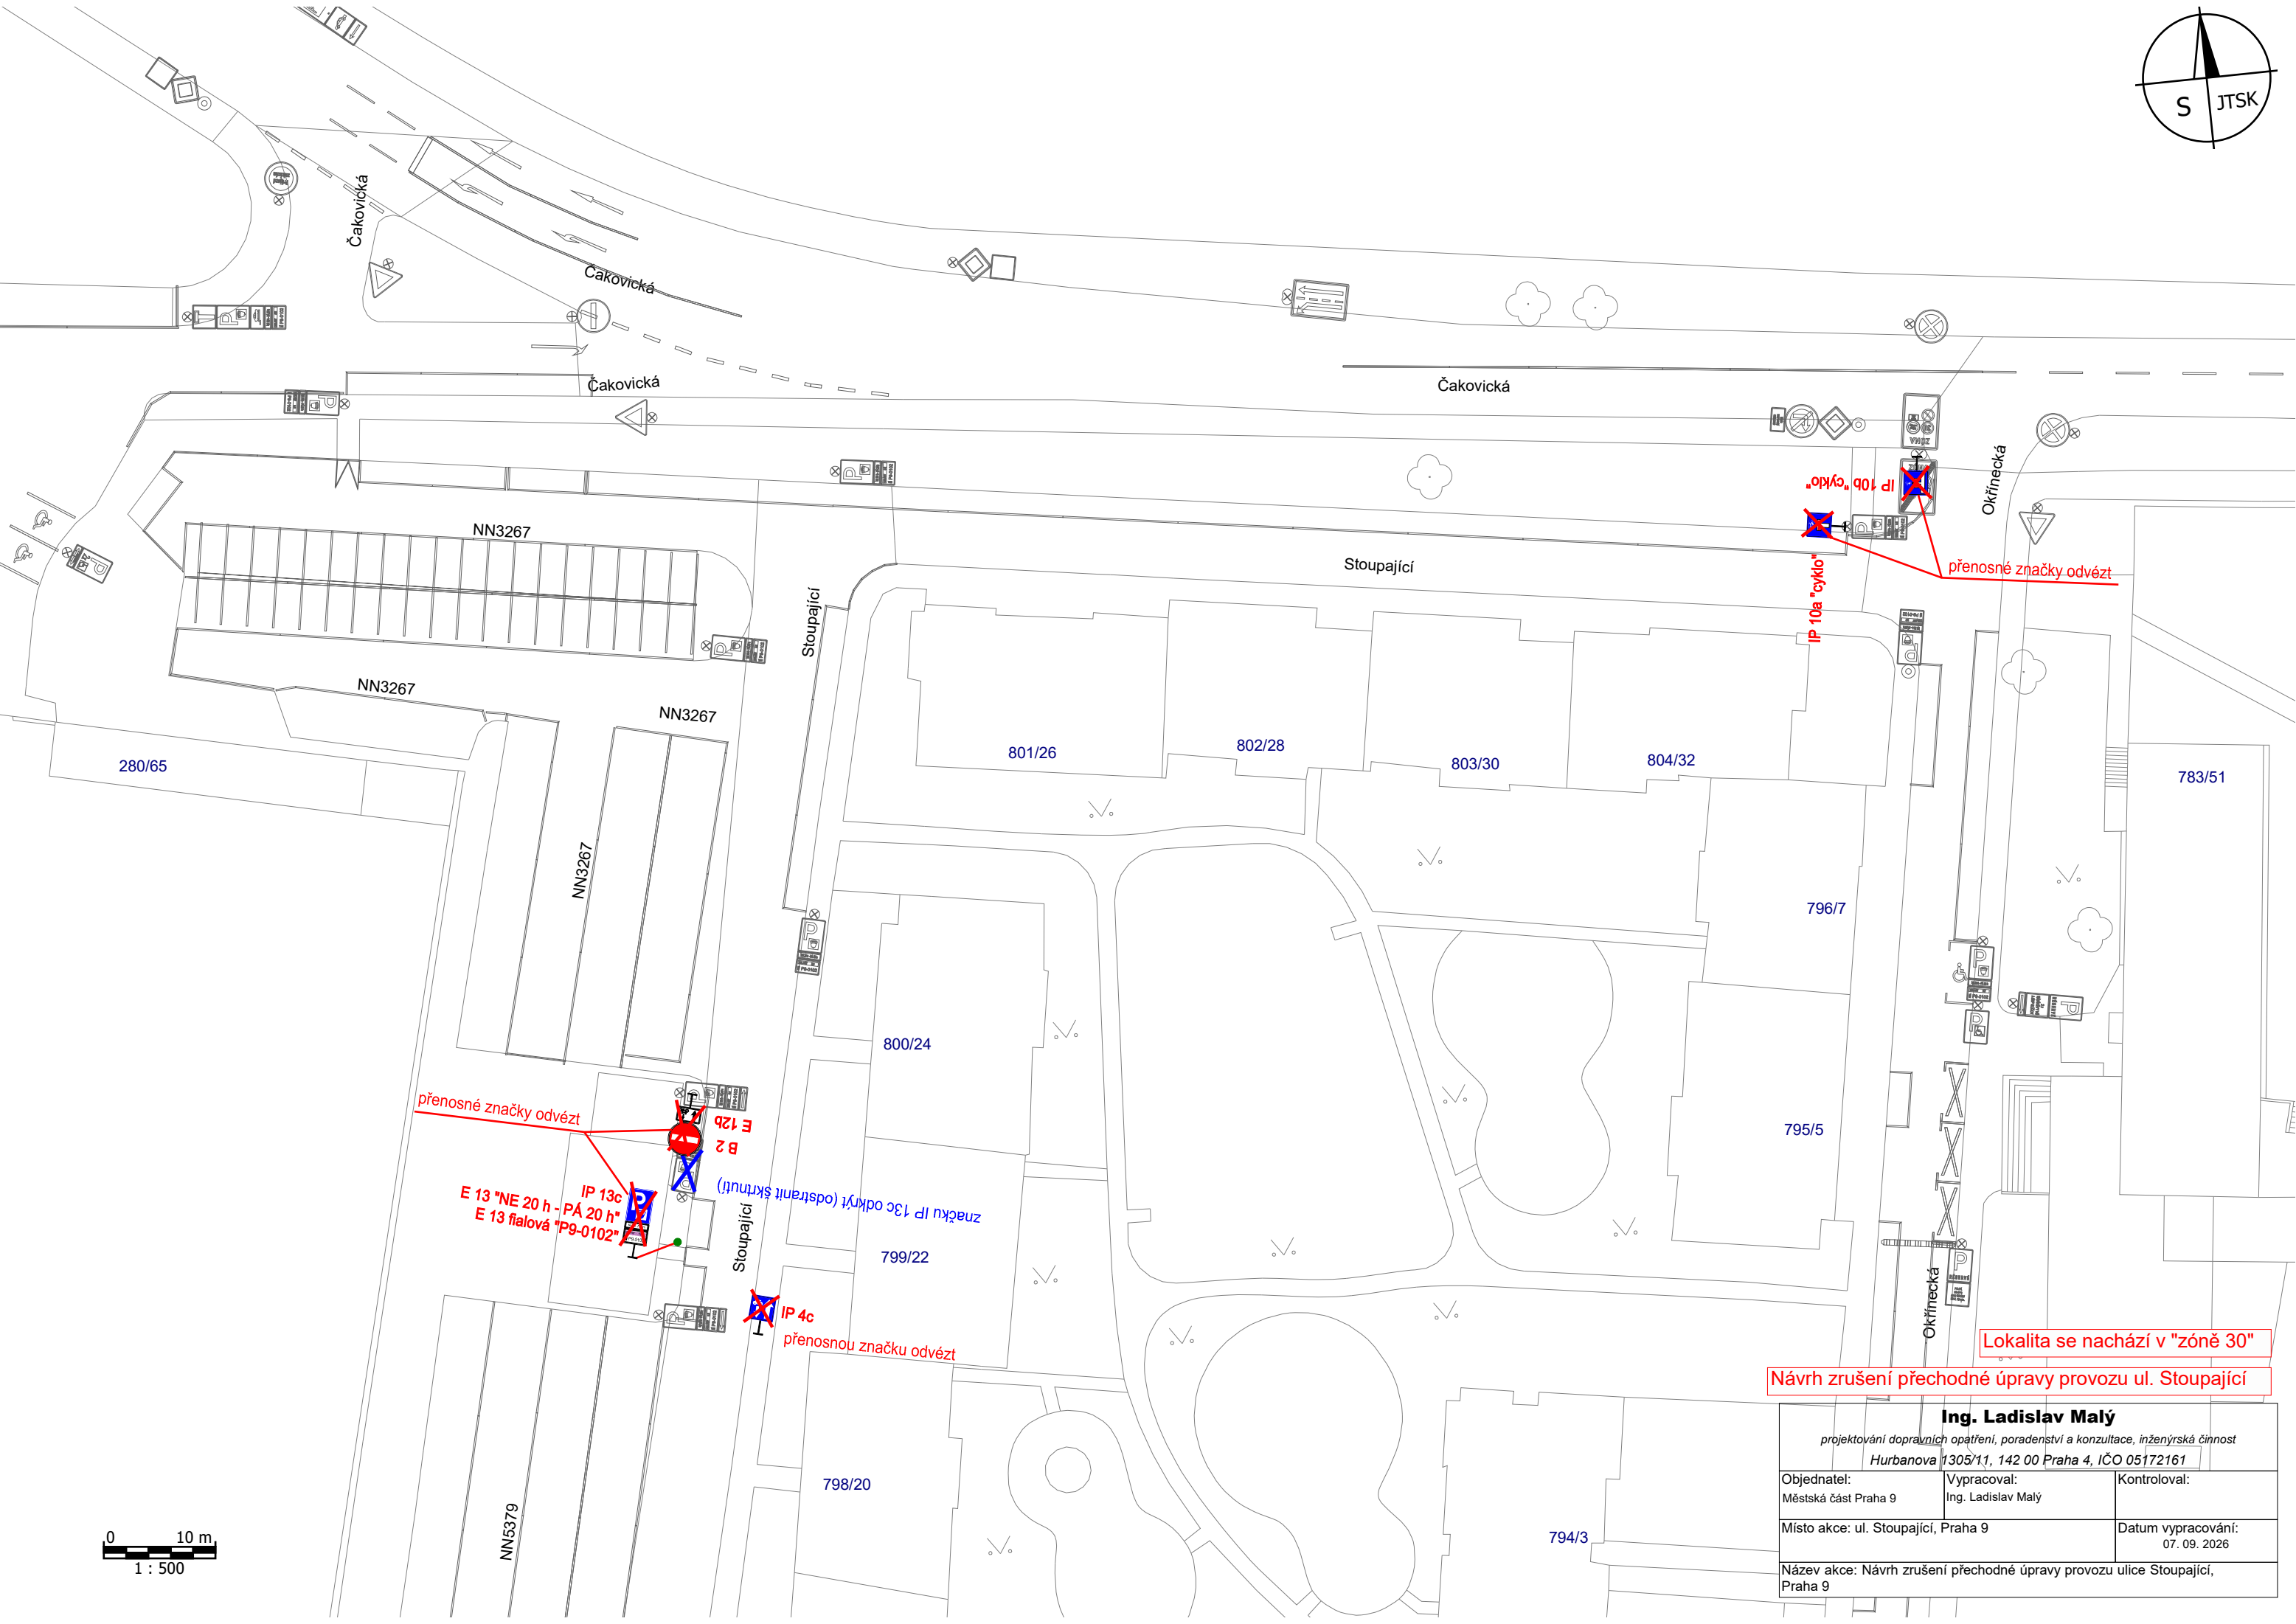


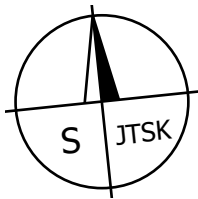

0 10 m
1 : 500

Lokalita se nachází v "zóně 30"
Návrh zrušení přechodné úpravy provozu ul. Stoupající

Ing. Ladislav Malý projektování dopravních opatření, poradenství a konzultace, inženýrská činnost Hurbanova 1305/11, 142 00 Praha 4, IČO 05172161		
Objednatel: Městská část Praha 9	Vypracoval: Ing. Ladislav Malý	Kontroloval:
Místo akce: ul. Stoupající, Praha 9		Datum vypracování: 07. 09. 2026
Název akce: Návrh zrušení přechodné úpravy provozu ulice Stoupající, Praha 9		