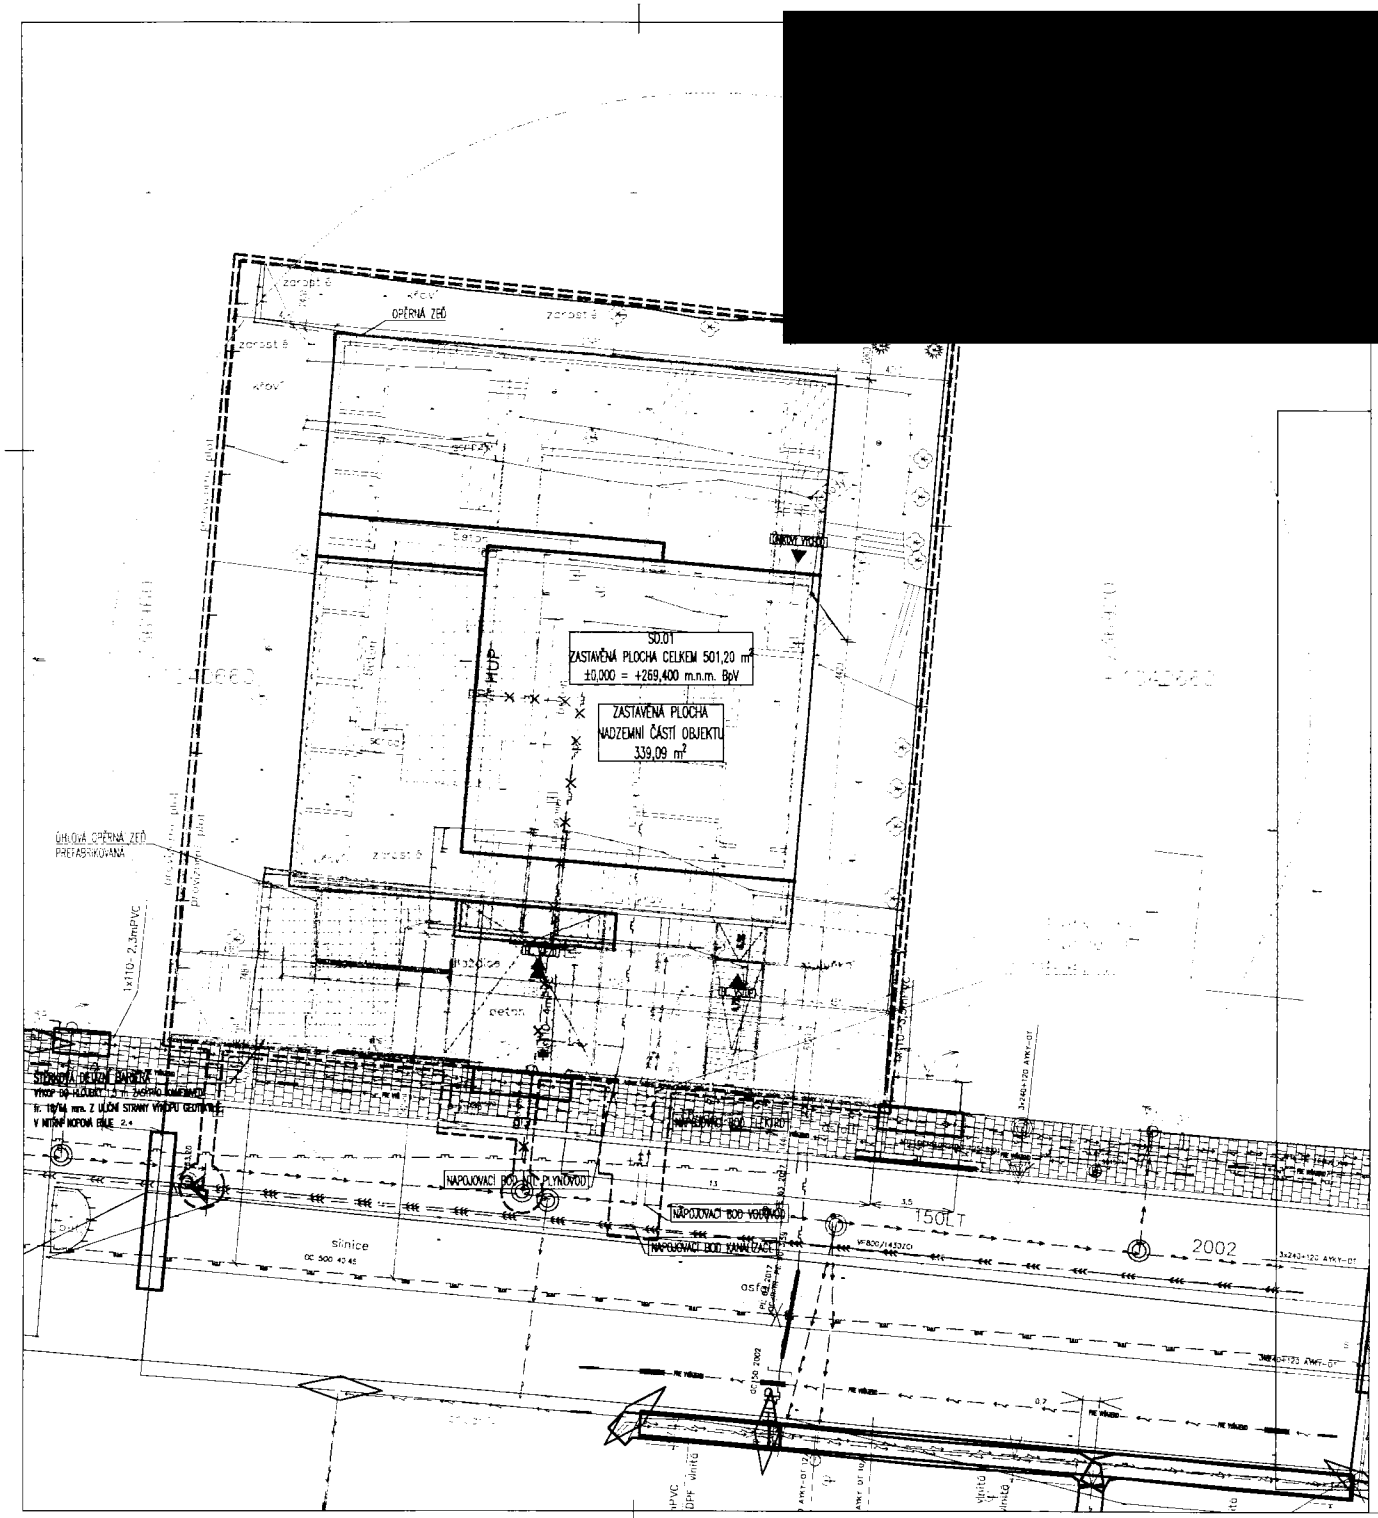

[redacted]

[redacted]

[redacted]

[redacted]

±0,000 =

BYTOVÝ DŮM VYSOČANSKÁ

ING. ARCH. PETR LÉDL, PhD. | ING. ARCH. PETR LÉDL, PhD. | VINA Prostějov s.r.o.

03/2025

KOORDINAČNÍ SITUAČNÍ VÝKRES C 3