


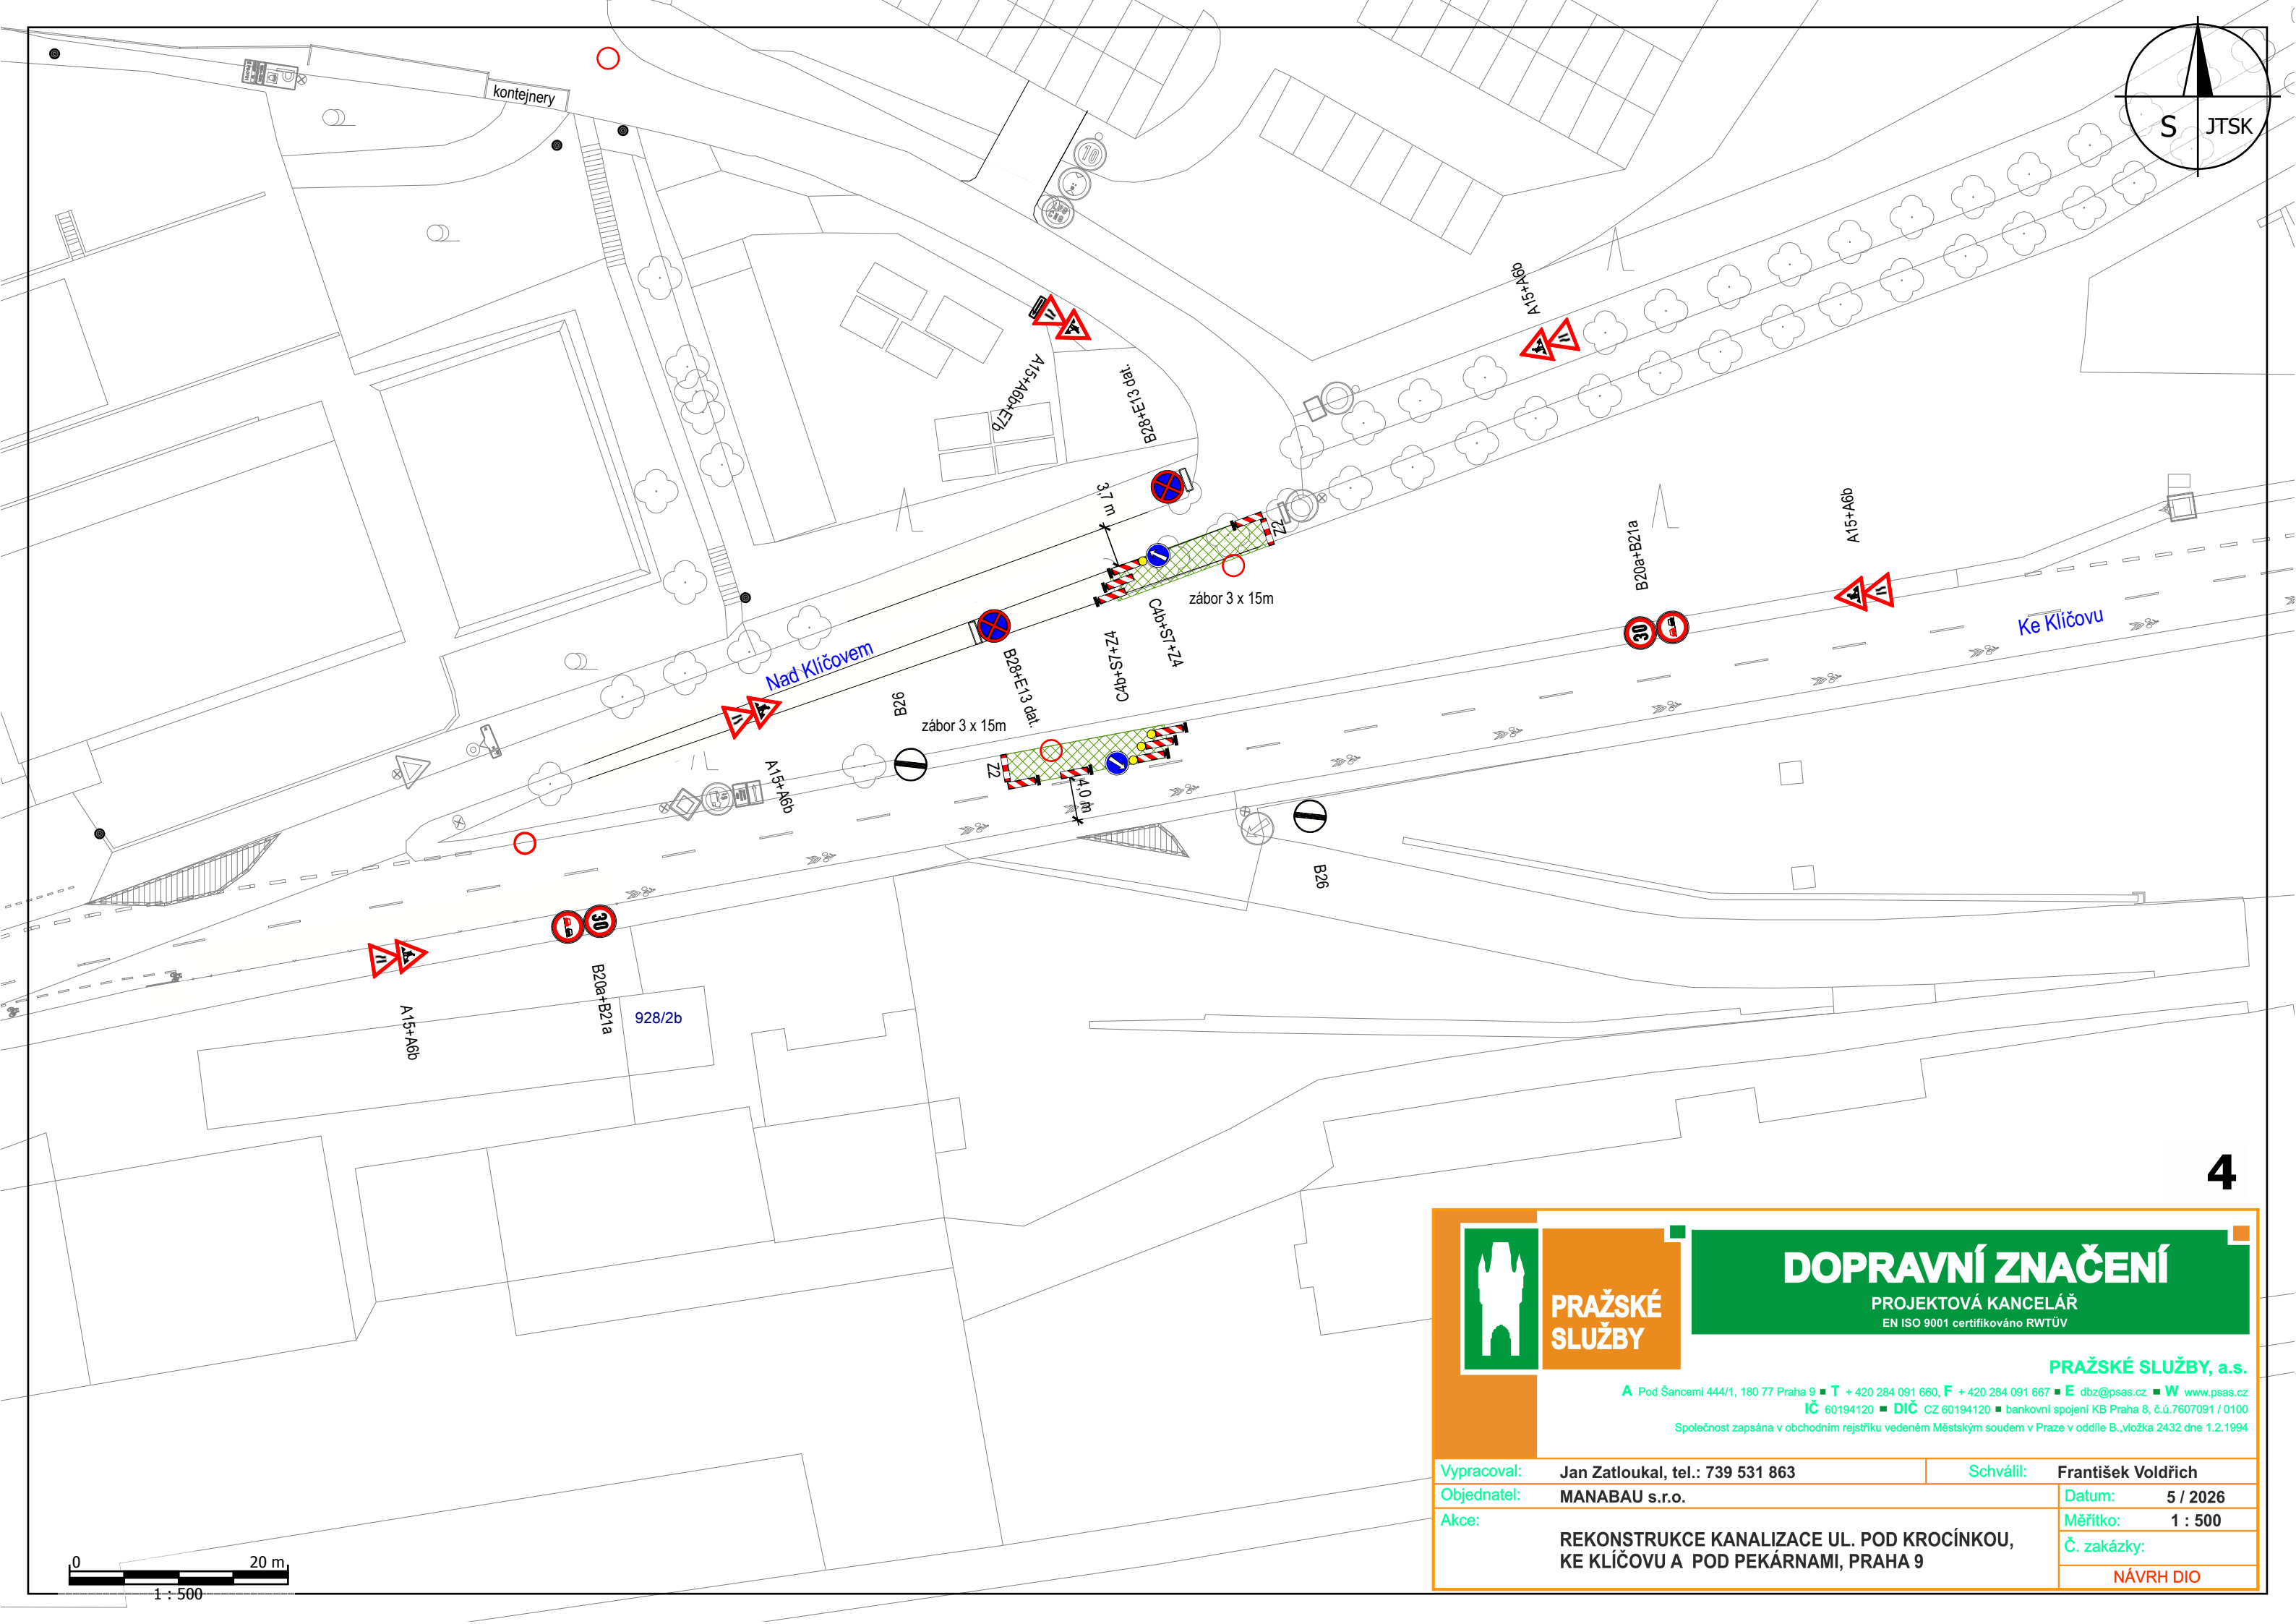



**PRAŽSKÉ
SLUŽBY**

DOPRAVNÍ ZNAČENÍ

PROJEKTOVÁ KANCELÁŘ

EN ISO 9001 certifikováno RWTÜV

PRAŽSKÉ SLUŽBY, a.s.

A Pod Šancemi 444/1, 180 77 Praha 9 ■ **T** + 420 284 091 660, **F** + 420 284 091 667 ■ **E** dbz@psas.cz ■ **W** www.psas.cz
IČ 60194120 ■ **DIČ** CZ 60194120 ■ bankovní spojení KB Praha 8, č.ú.7607091 / 0100
 Společnost zapsána v obchodním rejstříku vedeném Městským soudem v Praze v oddíle B, vložka 2432 dne 1.2.1994

Vypracoval: Jan Zatloukal, tel.: 739 531 863	Schválil: František Voldřich
Objednatel: MANABAU s.r.o.	Datum: 5 / 2026
Akce: REKONSTRUKCE KANALIZACE UL. POD KROCÍNKOU, KE KLÍČOVU A POD PEKÁRNAMI, PRAHA 9	Měřítko: 1 : 500
	Č. zakázky:
	NÁVRH DIO

