
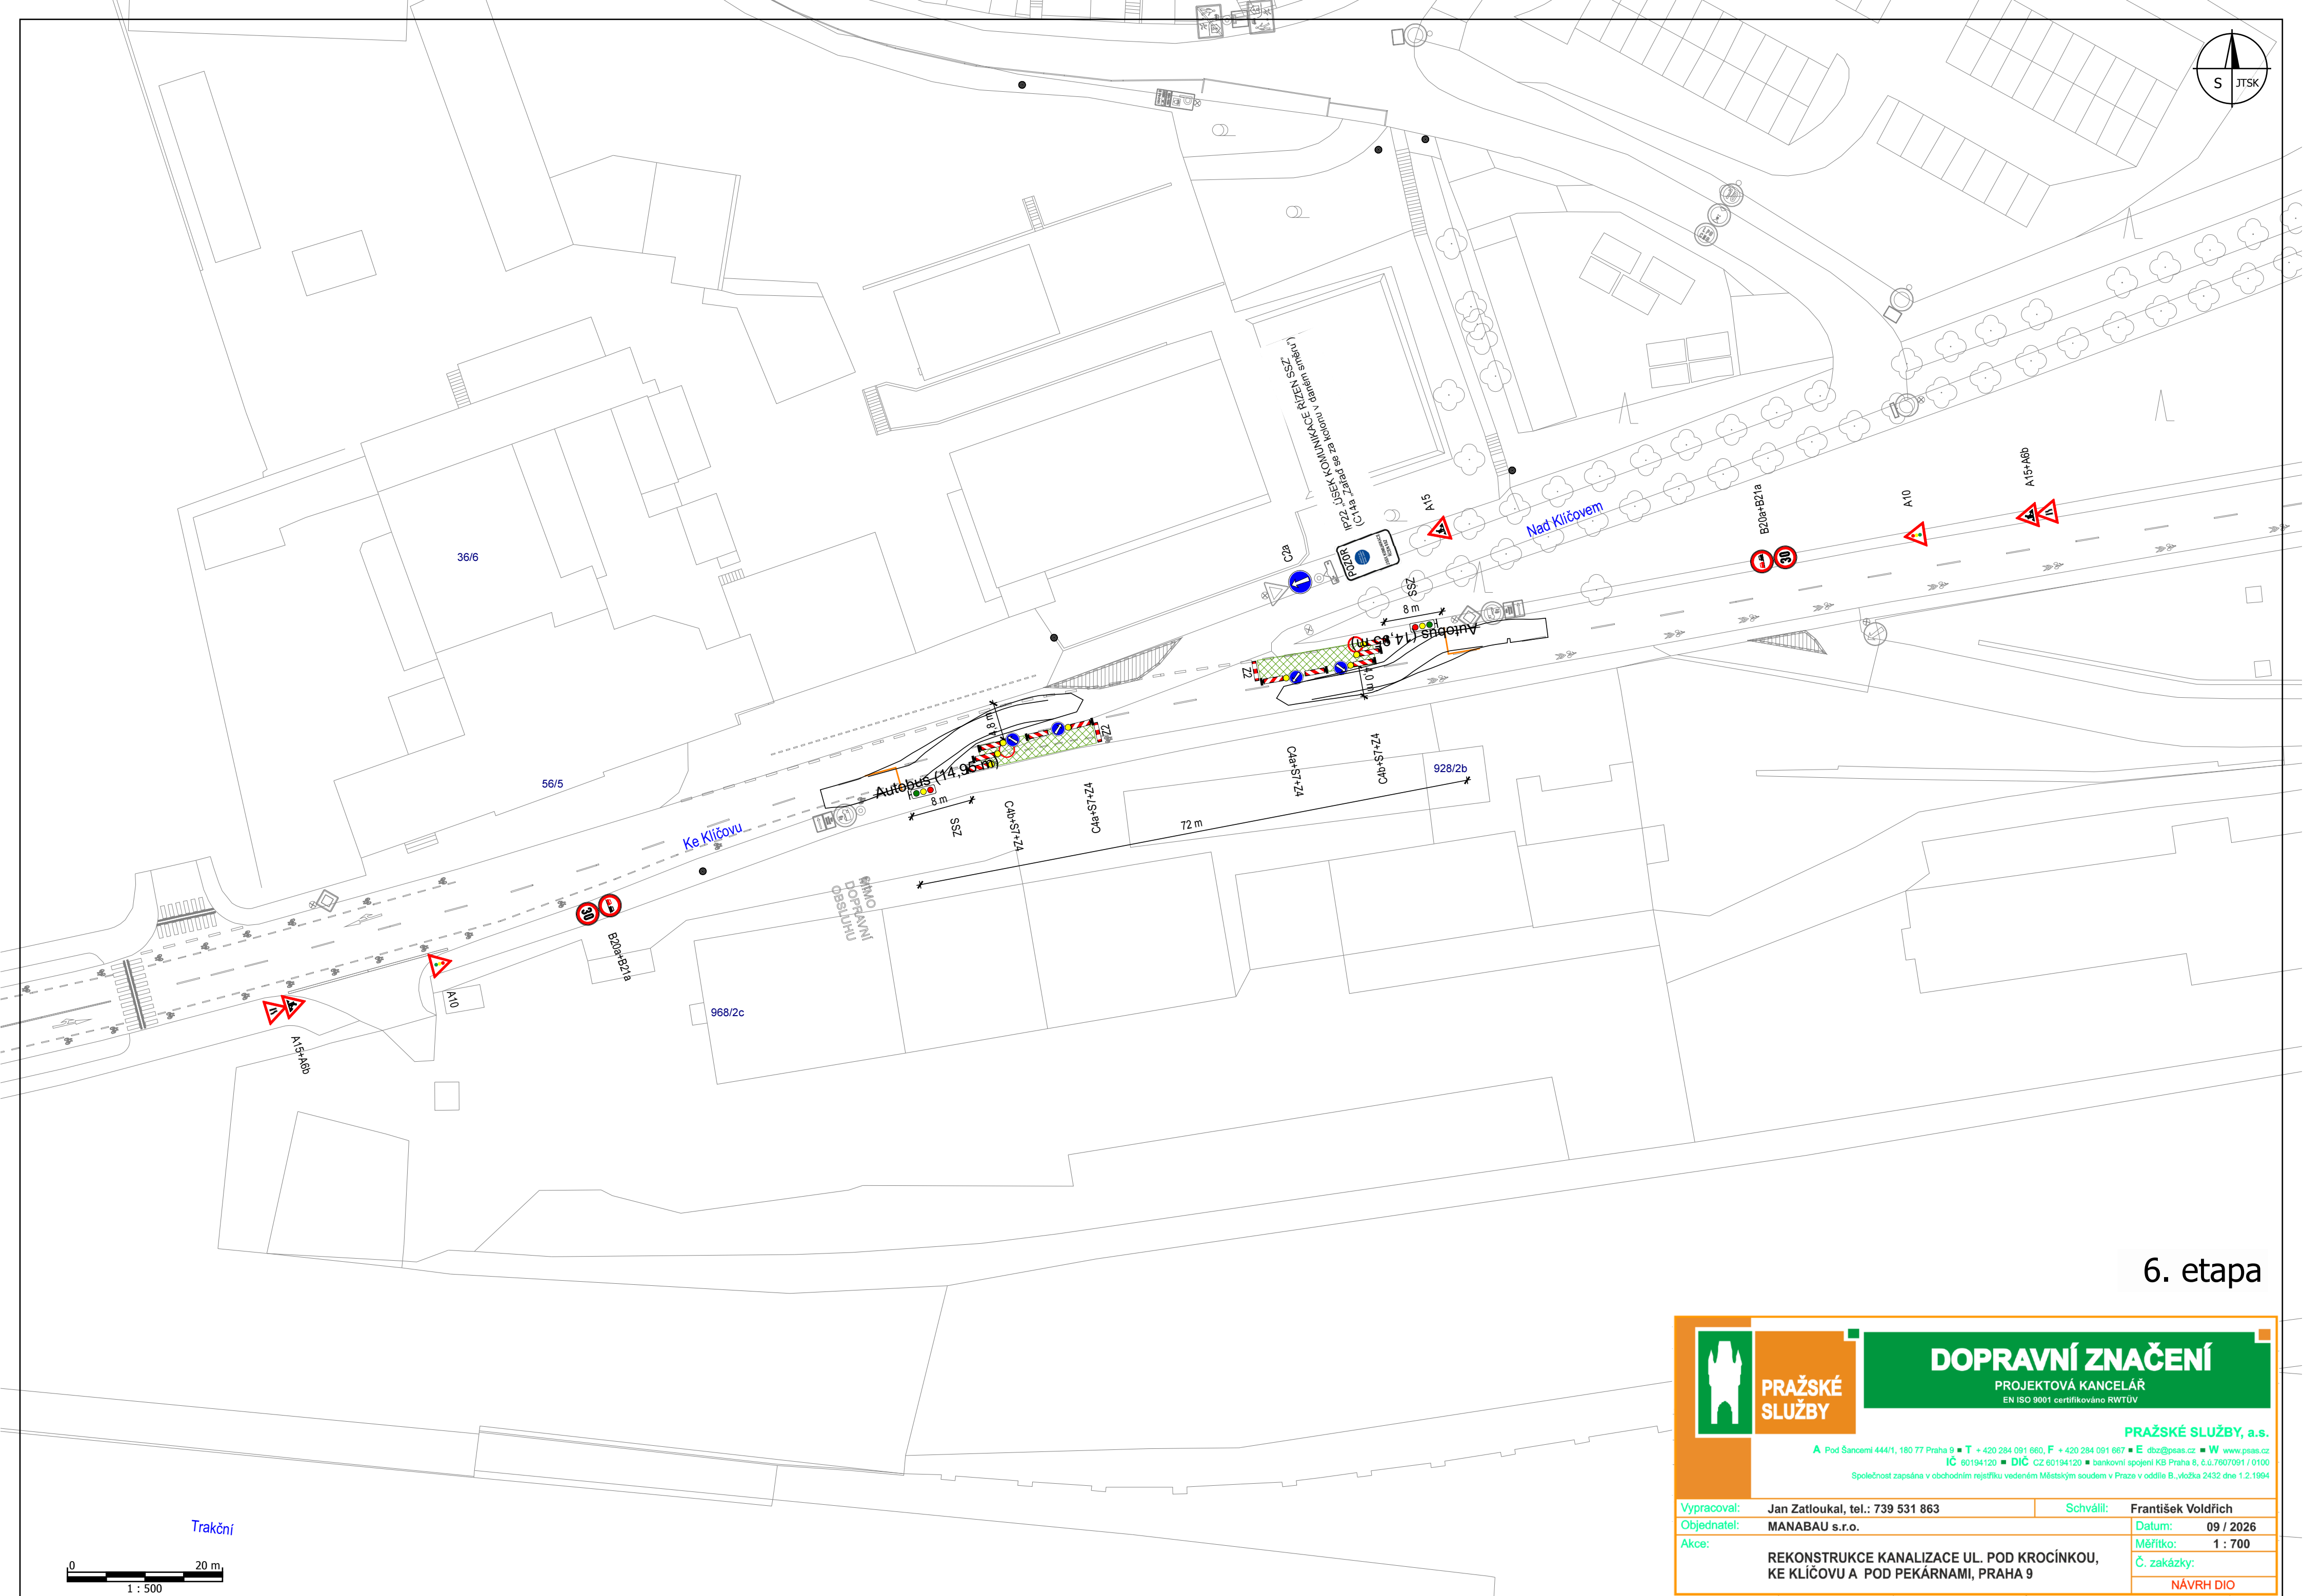


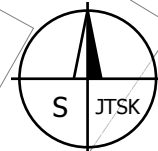

6. etapa

PRAŽSKÉ SLUŽBY

DOPRAVNÍ ZNAČENÍ

PROJEKTOVÁ KANCELÁŘ

EN ISO 9001 certifikováno RWTÜV

PRAŽSKÉ SLUŽBY, a.s.

A Pod Šancemí 444/1, 180 77 Praha 9 ■ T + 420 284 091 660, F + 420 284 091 667 ■ E dtbz@psas.cz ■ W www.psas.cz

IČ 60194120 ■ DIČ CZ 60194120 ■ bankovní spojení KB Praha 8, č.ú.7607091 / 0100

Společnost zapsána v obchodním rejstříku vedeném Městským soudem v Praze v oddíle B, vložka 2432 dne 1.2.1994

Vypracoval:	Jan Zatloukal, tel.: 739 531 863	Schválil:	František Voldřich
Objednatel:	MANABAU s.r.o.	Datum:	09 / 2026
Akce:	REKONSTRUKCE KANALIZACE UL. POD KROCÍNKOU, KE KLÍČOVU A POD PEKÁRNAMI, PRAHA 9	Měřítka:	1 : 700
		Č. zakázky:	NÁVRH DIO