


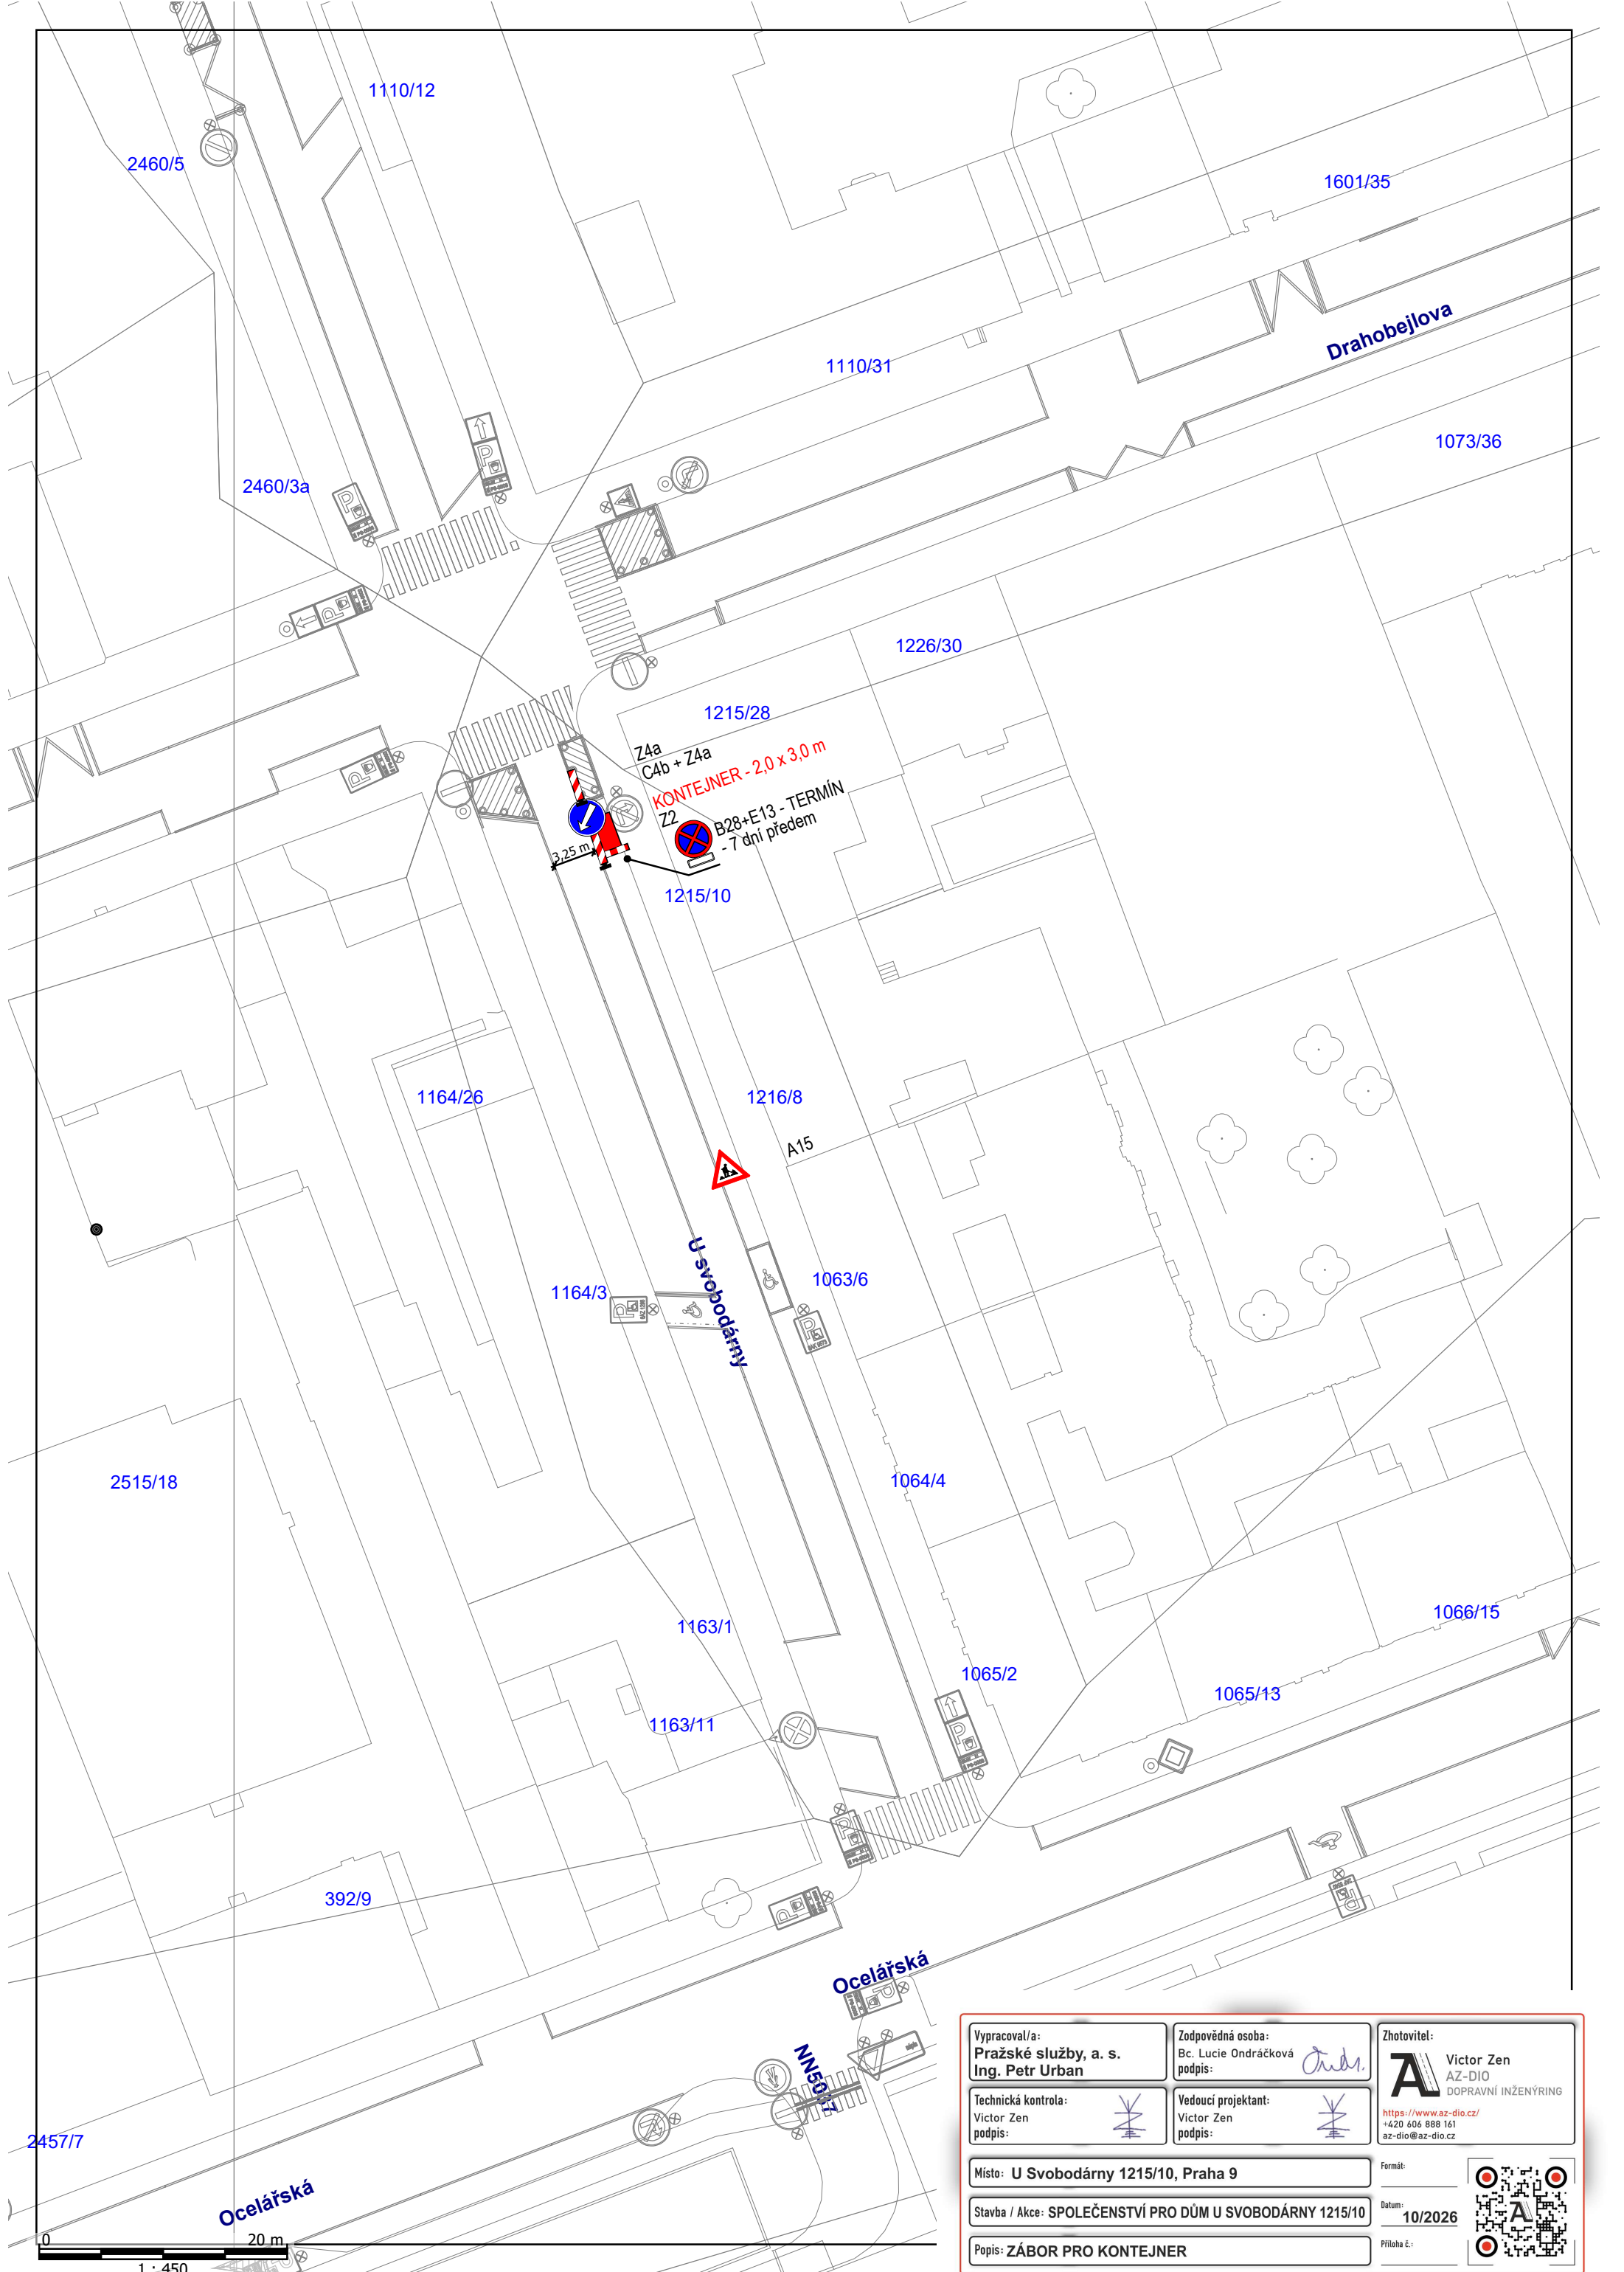

Vypracoval/a: Pražské služby, a. s. Ing. Petr Urban	Zodpovědná osoba: Bc. Lucie Ondráčková podpis:	Zhotovitel: Victor Zen AZ-DIO DOPRAVNÍ INŽENÝRING https://www.az-dio.cz/ +420 606 888 161 az-dio@az-dio.cz
Technická kontrola: Victor Zen podpis:	Vedoucí projektant: Victor Zen podpis:	
Místo: U Svobodárny 1215/10, Praha 9		Formát:
Stavba / Akce: SPOLEČENSTVÍ PRO DŮM U SVOBODÁRNÝ 1215/10		Datum: 10/2026
Popis: ZÁBOR PRO KONTEJNER		Příloha č.: