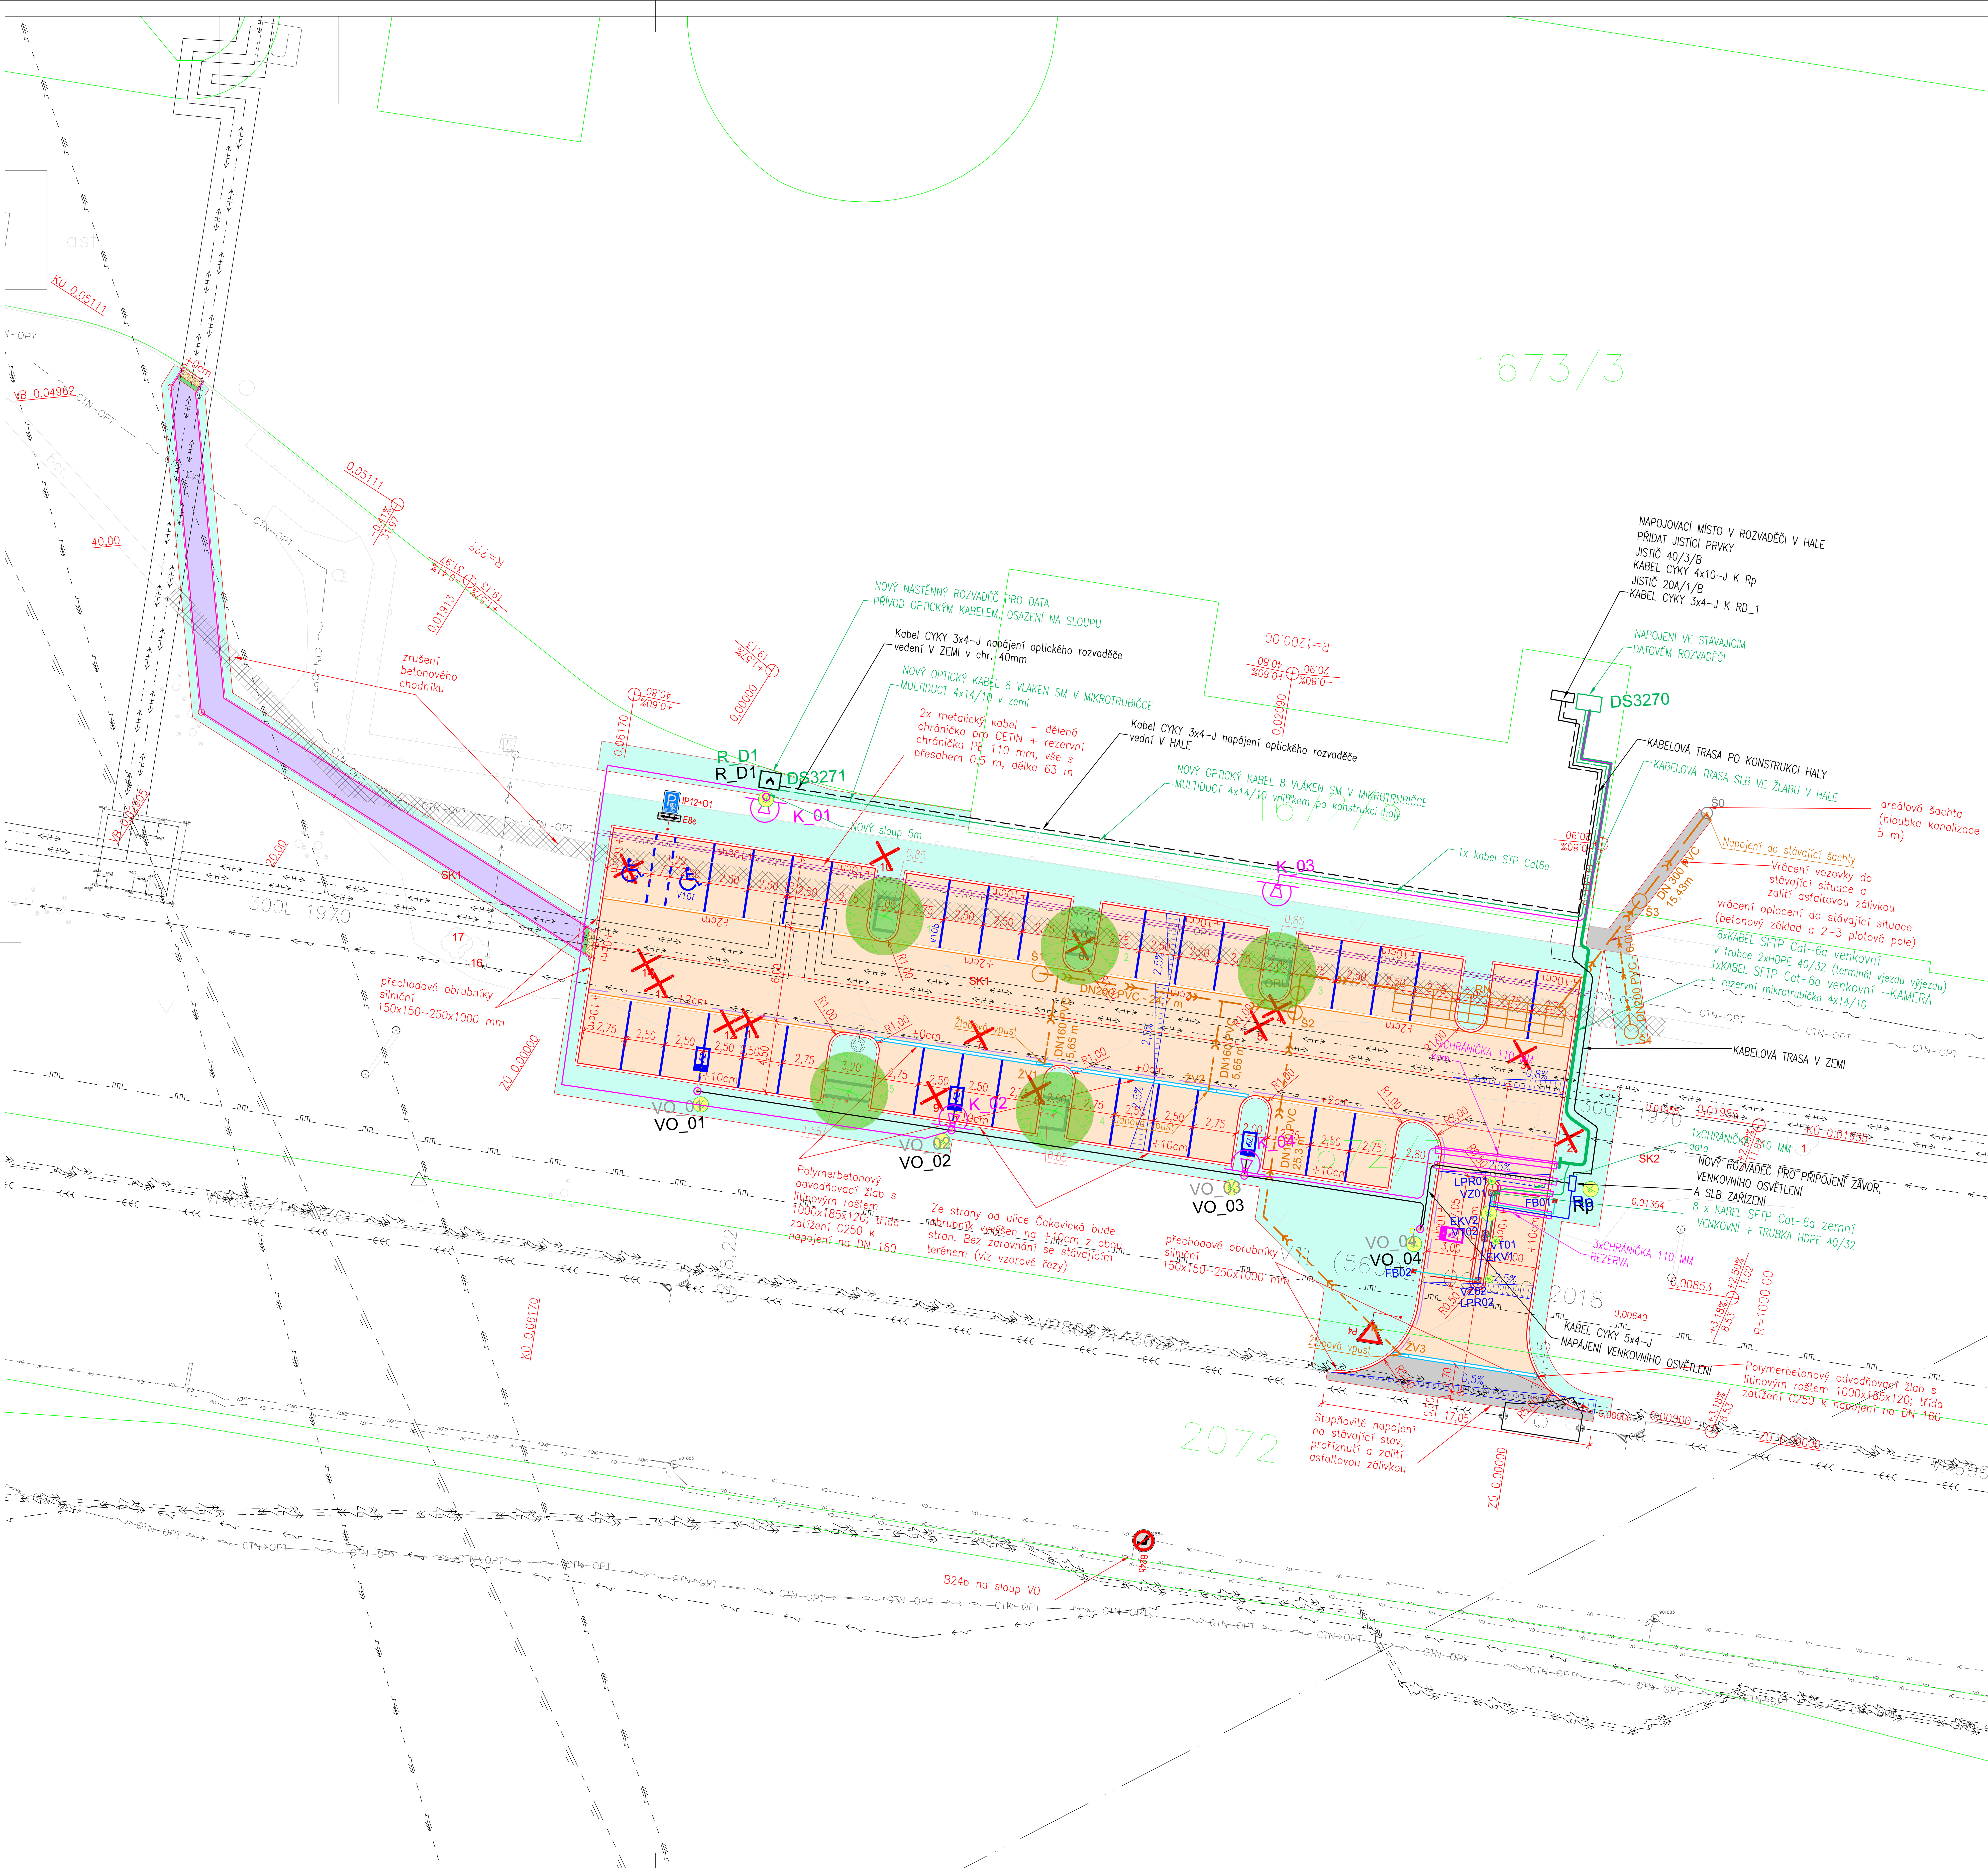


LEGENDA:

SO 101:

- Geodetické zaměření stavu
- Hranice katastru nemovitostí
- Betonový silniční obrubník 150x250 mm
- Betonový zahradní obrubník 80x250 mm
- Nájezdový silniční obrubník 150x150 mm
- Návrh nového VDZ
- Chránička CETIN (dělená + rezervní PE 110 mm)
- Odvodňovací žlab s roštem 200x200 do DN 150
- Návrh nového SDZ
- Vozovka – betonová zámková dlažba tl. 80 mm
- ohumusování tl. 150 mm
- Chodníkové plochy – betonová zámková tl. dlažba 60 mm
- Vozovka – asfaltobeton
- Varovný pás š. 40 cm – reliéfní dlažba a barevně kontrastní dlažba tl. 60 mm
- Odláždění š. 25 cm – hladká dlažba tl. 60 mm
- Drenážní potrubí DN 100

SO 301:

- Navrhovaný řad dešťové kanalizace
- Navrhované přípojky vpustí
- Navrhované šachty
- Navrhovaný odlučovač ropných látek
- Navrhovaná retenční nádrž

SO 401:

- 1xSVÍTIDLO PRO OSVĚTLENÍ KOMUNIKACE, LED TECHNOLOGIE OSAZENÍ VE VÝŠCE 10M NAD VOZOVKOU, STOŽÁR FeZn +VÝLOŽNÍK 1,5m FeZn REFERENČNÍ SVÍTIDLO: ELEKTRO–LUMEN MARUT S G2 L13 3k5 727 T504; Street luminaire
- 1xSVÍTIDLO PRO OSVĚTLENÍ KOMUNIKACE, LED TECHNOLOGIE OSAZENÍ VE VÝŠCE 10M NAD VOZOVKOU, STOŽÁR FeZn +VÝLOŽNÍK 1,5m FeZn REFERENČNÍ SVÍTIDLO: ELEKTRO–LUMEN MARUT S G2 L13 5k0 727 T504; Street luminaire
- nové kabelové vedení CYKY v zemi v chráničce DN 50 přechody pod komunikacemi a vjezdy v chráničkách 110 mm
- uzemnění – nové pomocí pásku FeZn 30/4 nebo vodiče d10mm položení do výkopu
- CHRÁNIČKA POD KOMUNIKACÍ DN110
- VO_R01 ČÍSLOVÁNÍ STOŽÁRŮ V PROJEKTU, SKUTEČNÁ ČÍSLA BUDOU PŘIDĚLENA SPRÁVCEM VO
  - pořadové číslo stožáru
- Silový rozvaděč

SO 402:

- Datový rozvaděč v kompaktním pilíři
- NOVÝ OPTICKÝ KABEL V MIKROTRUBIČCE MULTIDUCT 4x14/10
- Nový kabel UTP CAT6e přívod ke kamerám (napájení PoE
- Společná kabelová trasa pro kabely UTP
- Kabelové vedení pro závory
- K_04 Kamera IP osazená na sloupu venkovního osvětlení

SO 801:

- Náhradní výsadba + ID stromu
- Kácené stromy + ID stromu
- Protikořenová bariéra výška 120 cm

LEGENDA IS:

- CETIN optické podzemní
- Pražská teplárenská teplovod podzemní
- PVK vodovod podzemní
- PVK kanalizace splašková/jednotná podzemní
- PPD VLT podzemní
- PRE VVN nadzemní
- PRE VN podzemní
- PRE NN podzemní
- DPP ochranné pásmo metra
- DPP sdělovací
- THMP veřejné osvětlení

SEZNAM SO:

- SO 101 – Parkoviště a zpevněné plochy
- SO 301 – Dešťová kanalizace
- SO 401 – Veřejné osvětlení:
- SO 402 – Vjezdová brána a kamerový systém
- SO 801 – Vegetační úpravy

Objednatel: Dopravní podnik hl. m. Prahy, a. s. Sokolovská 42/217, Vysočany 190 00 Praha 9	Paré:	Autorizace:
Zpracovatel: **CityTraffic, s.r.o. Bartákova 1121/3 140 00 Praha 4**		
Odpovědný projektant: **Ing. Pavel Ibl**		
Vypracoval: **Ing. Martin Němeček**		
Název projektu: **Rozšíření parkoviště pro osobní vozy garáže Klíčov**	Stupeň: DPZ/DPS	
	Datum: 07/2026	
	Měřítko: 1:200	
Část: C	Formát: 4x2 A4	
Název přílohy: Koordinační situační výkres	Číslo přílohy: **C.3**	